


SCHEMAT ROZDZIELNICY RH3

Moc [kW]	Odbiór
2	Gniazda wtyczkowe
0,2	Centrala SSWIN

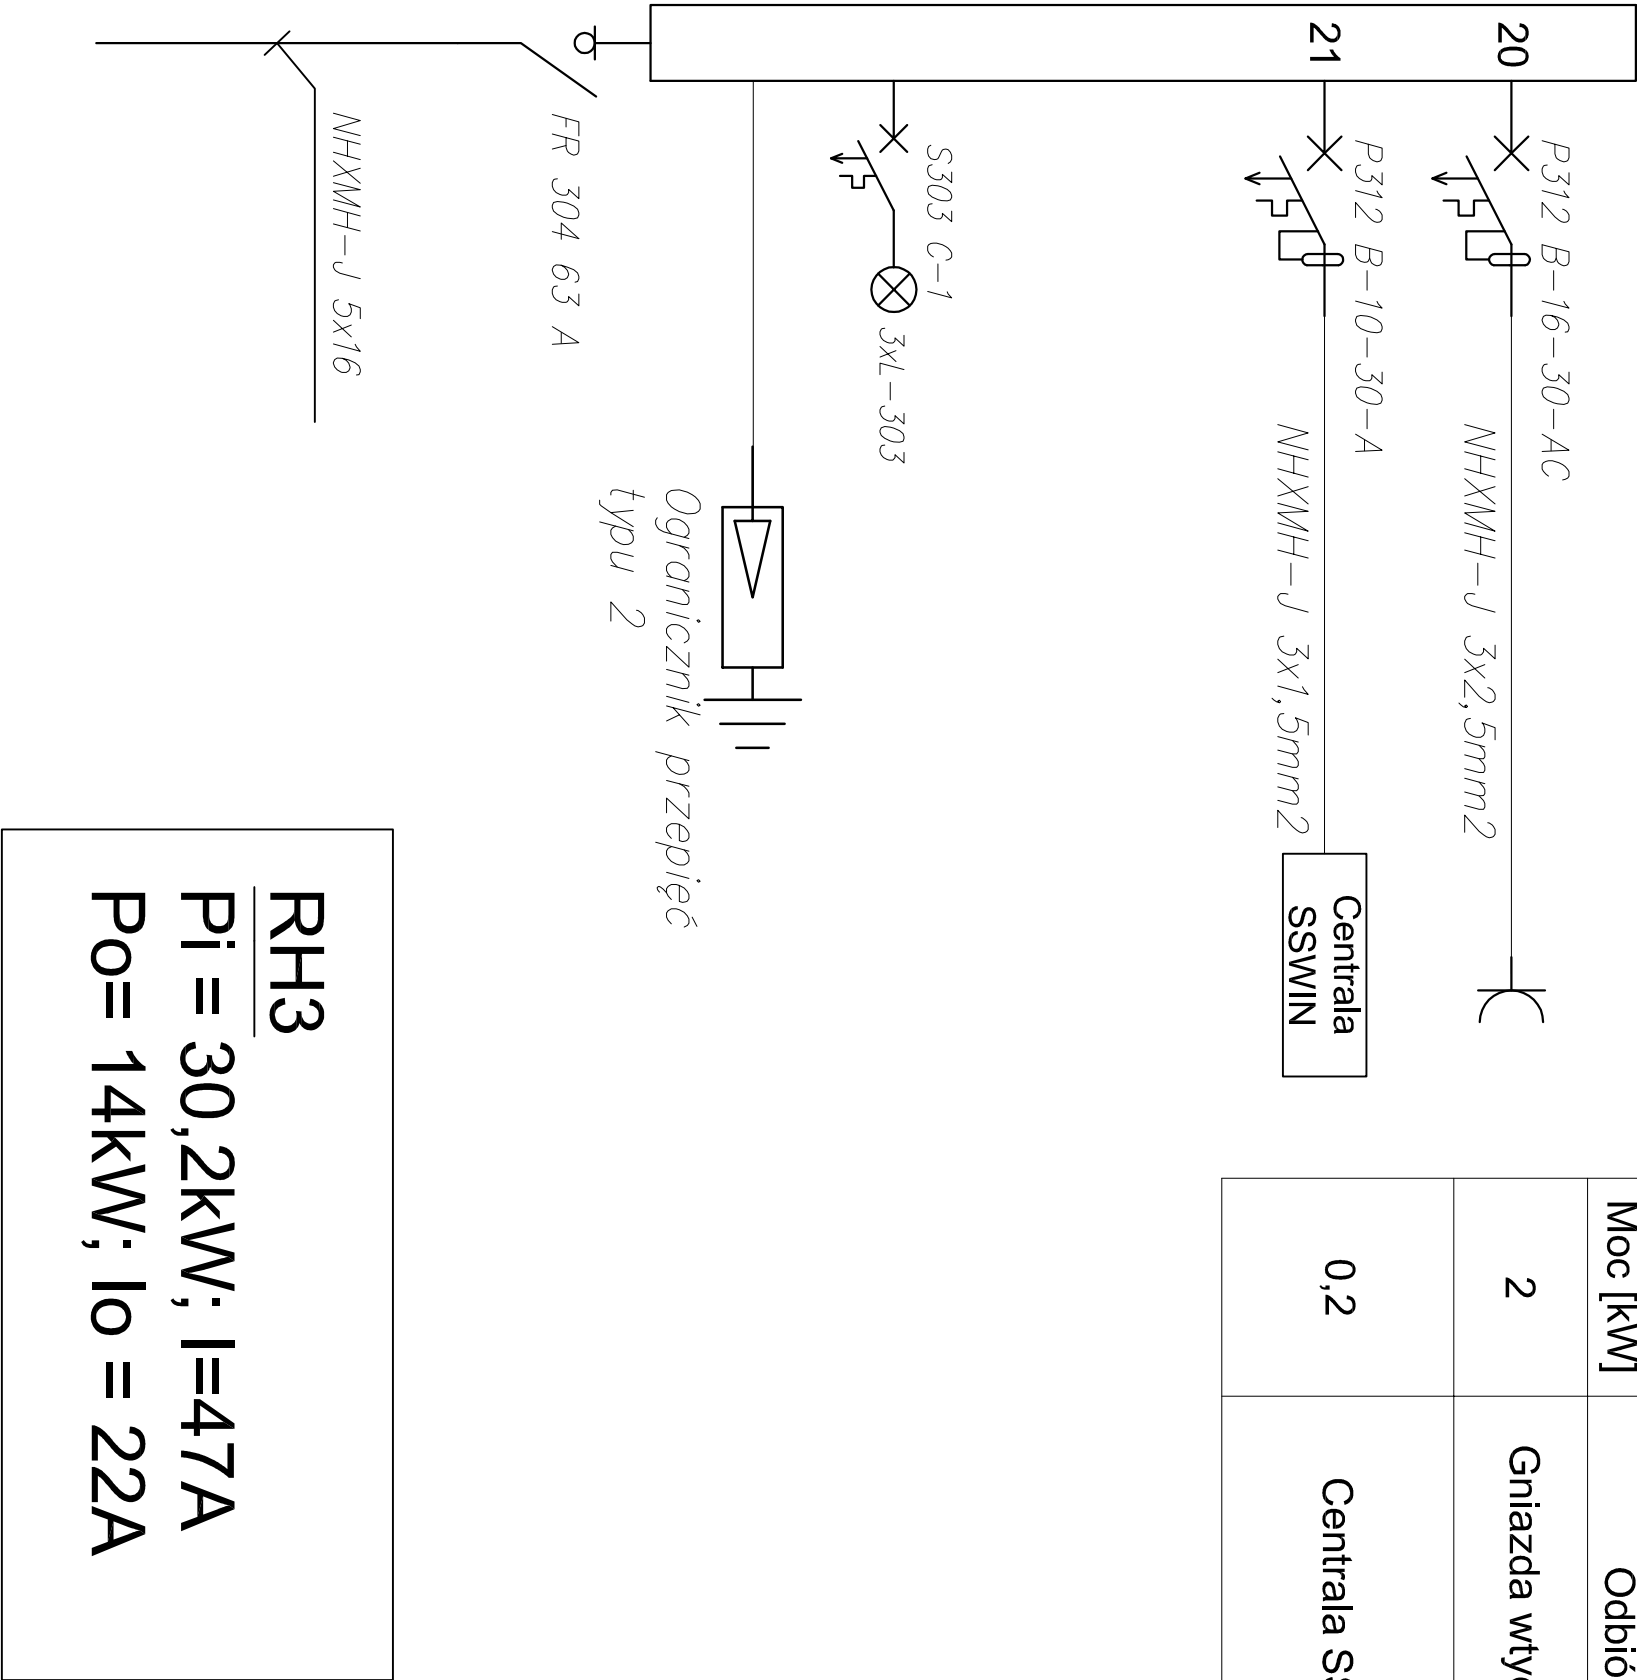

**RH3**  
**PI = 30,2kW; I=47A**  
**PO= 14kW; Io = 22A**

Moc [kW]	Odbiór
0,4	Oświetlenie
1,3	Oświetlenie
0,6	Oświetlenie
0,6	Oświetlenie
0,6	Oświetlenie
1,2	Oświetlenie
0,7	Oświetlenie
1,5	Wentylatory centrali CNW4
1,5	Wentylatory centrali CNW3
2	Suszarka do rąk
2	Suszarka do rąk
2	Suszarka do rąk
1	Komputery
2	Gniazda wtyczkowe
2	Gniazda wtyczkowe
2	Gniazda wtyczkowe
2	Gniazda wtyczkowe
2	Gniazda wtyczkowe
2	Gniazda wtyczkowe
2	Gniazda wtyczkowe
2	Gniazda wtyczkowe

Do projektowania rozdzielnic przyjęto produkty określonego Producenta.  
Do wykonania rozdzielnic można zastosować równoważne produkty innych Producentów.

PRZEDSIĘBIORSTWO PROJEKTOWO-BUDOWLANE "EKOBU" s.c.

Dmochin Drugi nr 89 B, 95-061 Dmochin

PRACOWNIA PROJEKTOWA:

93-312 Łódź, ul. Tuszyńska 155

\* Utwór chroniony prawem autorskim - wszelkie prawa zastrzeżone \*

PROJEKT:

BUDOWA HALI SPORTOWEJ PRZY ZESPOLE SZKÓŁ NR 1  
W ŻYRARDOWIE WRAZ Z MIEJSCAMI POSTOJOWYMI,  
DOJŚCIAMI, DOJAZDEM ORAZ ZJAZDEM

LOKALIZACJA INWESTYCJI:

UL. BOHATERÓW WARSZAWY 4  
96-300 ŻYRARDÓW

Tytuł rysunku:

DZIAŁKI NR EWID. 4398/17, 4410 OBRĘB 0004 ŻYRARDÓW

SKALA:

PROJEKT:			
BUDOWA HALI SPORTOWEJ PRZY ZESPOLE SZKÓŁ NR 1 W ŻYRARDOWIE WRAZ Z MIEJSCAMI POSTOJOWYMI, DOJŚCIAMI, DOJAZDEM ORAZ ZJAZDEM			
LOKALIZACJA INWESTYCJI: UL. BOHATERÓW WARSZAWY 4 96-300 ŻYRARDÓW			
DZIAŁKI NR EWID. 4398/17, 4410 OBRĘB 0004 ŻYRARDÓW			
Tytuł rysunku:			
SCHEMAT ROZDZIELNICY RH3			
SKALA:			
DATA: 04.2014			
Faza: P-B			
NR RYSUNKU:			
E/13			
NR STRONY:			
BRAŹKA: ELEKTRYCZNA			
PROJEKTANT:		Janusz Bojanowski	
ASISTENT PROJEKTANTA:			
SPRAWOZDAJĄCY:		inż. Zbigniew Wojnarowski	