
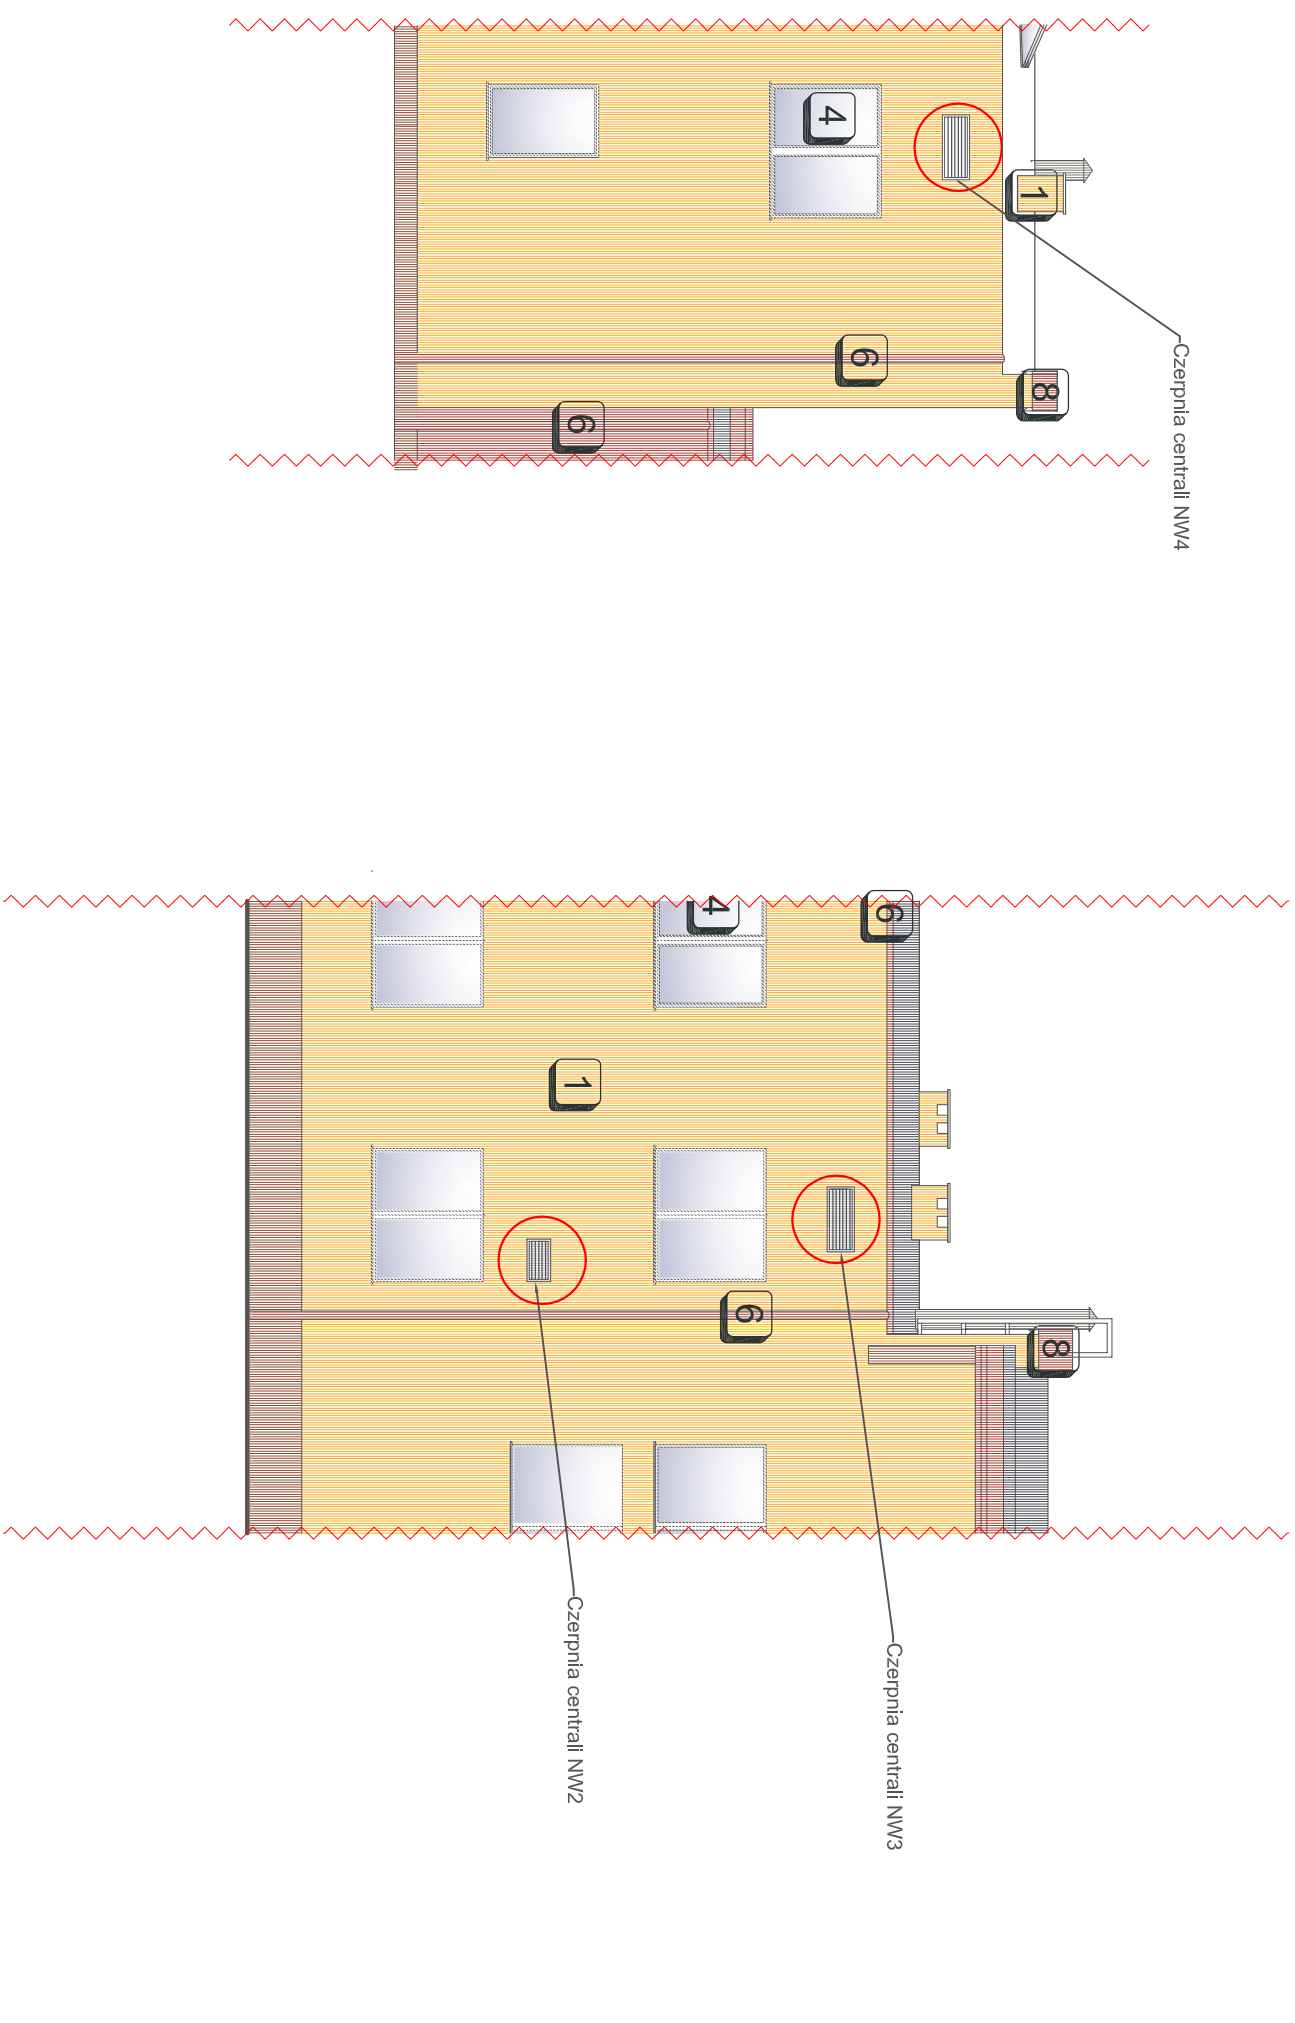



INSTALACJA WENTYLACJI – ELEWACJA
Z LOKALIZACJĄ CZERPNI

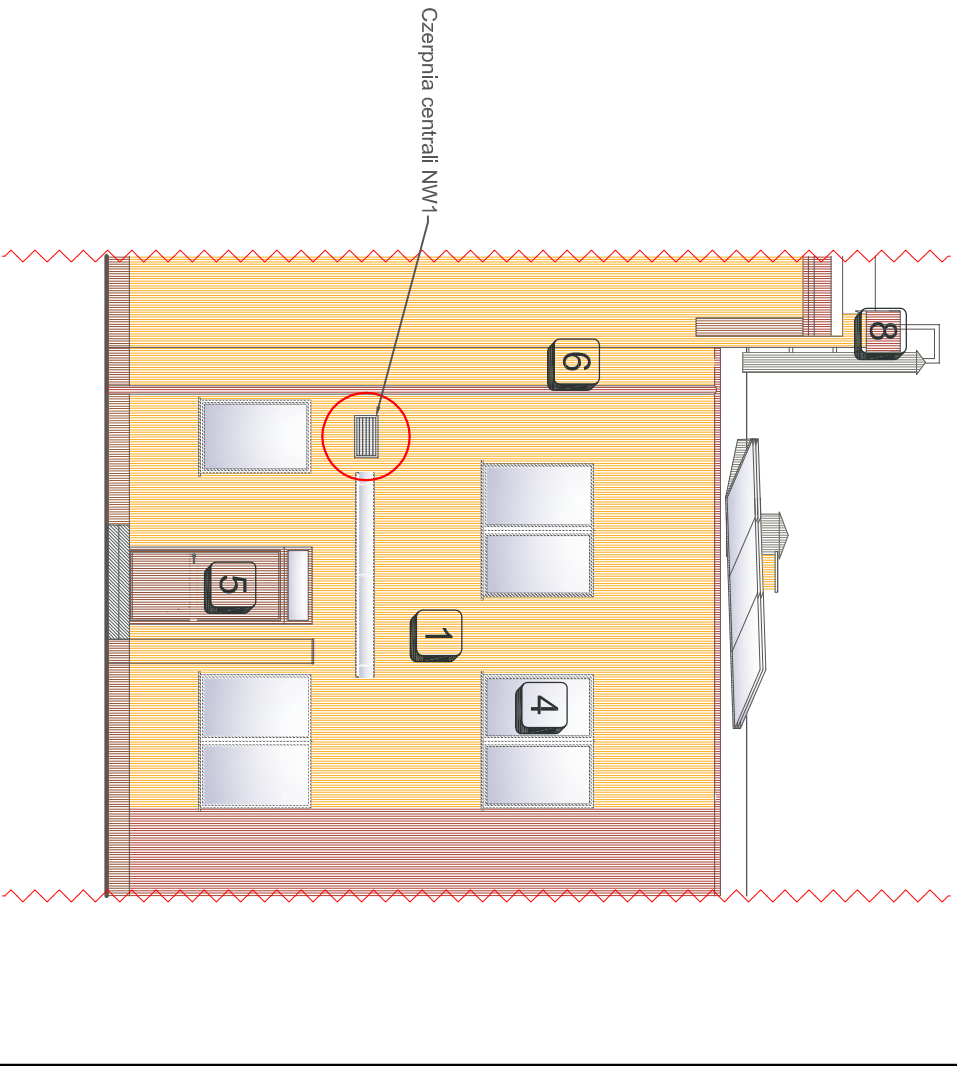

 EKOBUD		PRZEDSIĘBIORSTWO PROJEKTOWO-BUDOWLANE "EKOBUD" s.c. Dmochin Drugi nr 89 B, 95-460 Dmochin PRACOWNIA PROJEKTOWA: 95-312 Łódź, ul. Tuwajńska 155	
* Utwór chroniony prawem autorskim - wszelkie prawa zastrzeżone *			
PROJEKT:	BUDOWA HALLI SPORTOWEJ PRZY ZESPOLIE SZKÓŁ NR 1 W ŻYRARDOWIE WRAZ Z MIEJSCAMI POSTOJOWYMI, DOJAZDAMI, DOŁAZDEM ORAZ ZŁAZDEM		
LOKALIZACJA INWESTYCJI:	UL. BOHATERÓW WARSZAWY 4 ŻYRARDÓW DZIAŁKA NR EWID. 4398/17 OBRĘB 0004 ŻYRARDÓW		
Tytuł rysunku:	1:200		Skala:
PROJEKTANT: dr inż. Jacek Wiśniewski ASYSTENT PROJEKTANTA: inż. Kamili Chrzanowski	DATA: 04.2014		Faza: PW
	1:200		
SPRAWOZDAWCY: mgr inż. Zdzisław Chężyński	V/08		NR STRONY: 1
Uwagi:			