Poz. 3.4. Podciąg żelbetowy szt. 2
Poz. 5.1. Schody żelbetowe szt. 2

BETON	– C 30/37 (B37)
STAL:	– A–IIIN
OTULINA PRĘTÓW ZBROJENIA:	– c nom = 2,5cm
Wymiary :	
– grubość płyty biegu	– 12,0cm
– grubość płyty spocznika	– 12,0cm

±0,00 = 173,07m n.p.m.

Poz. 5.1. Rys. szalunkowy
szt.2 skala 1:50

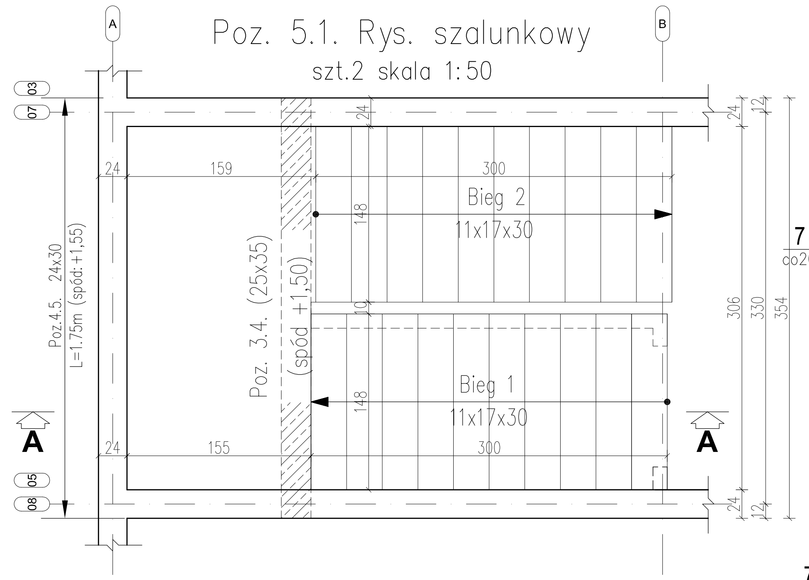

Przekrój A–A
skala 1:50

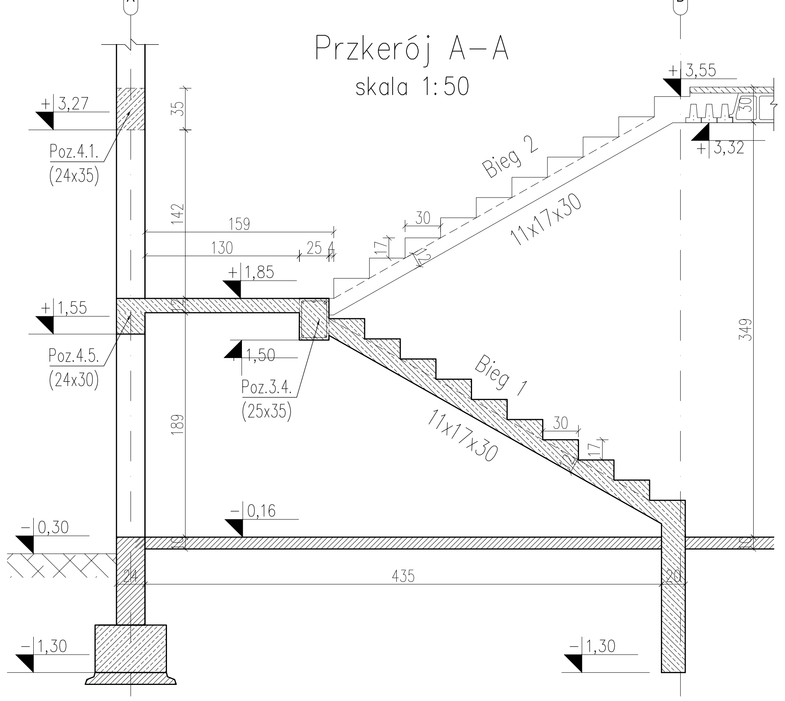

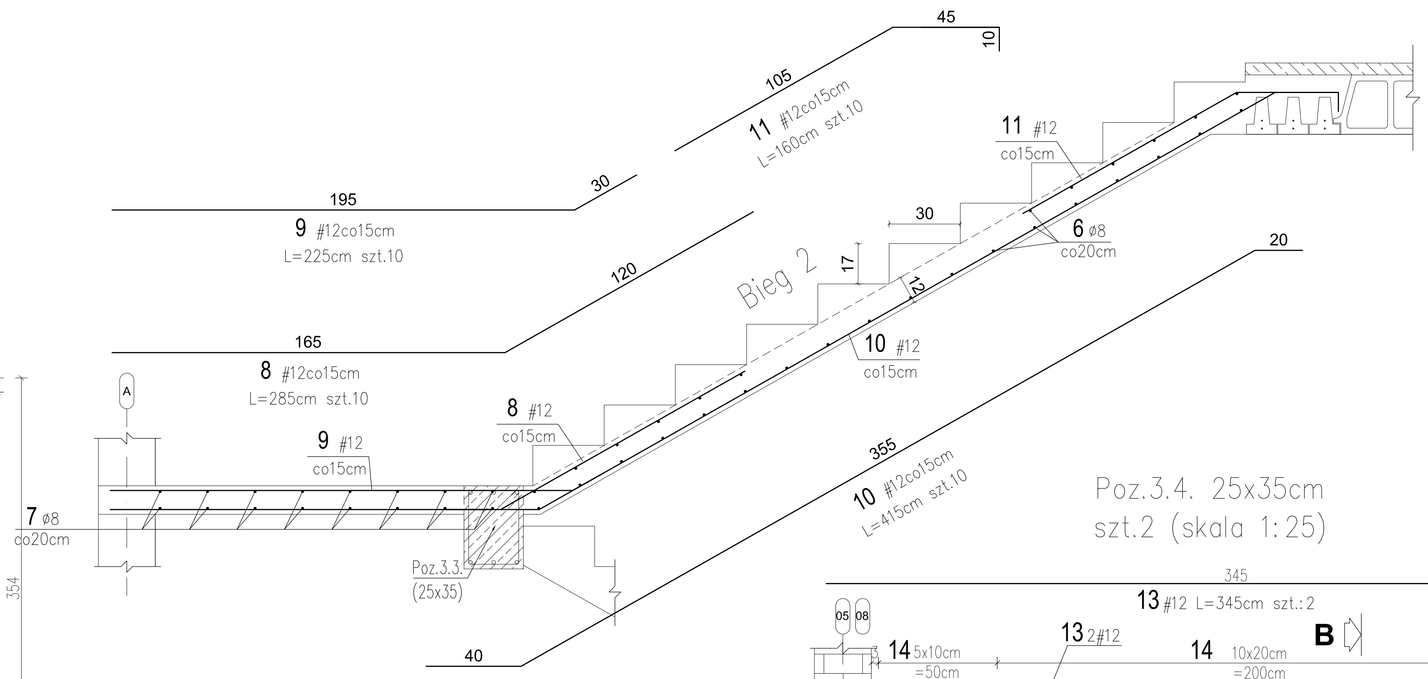

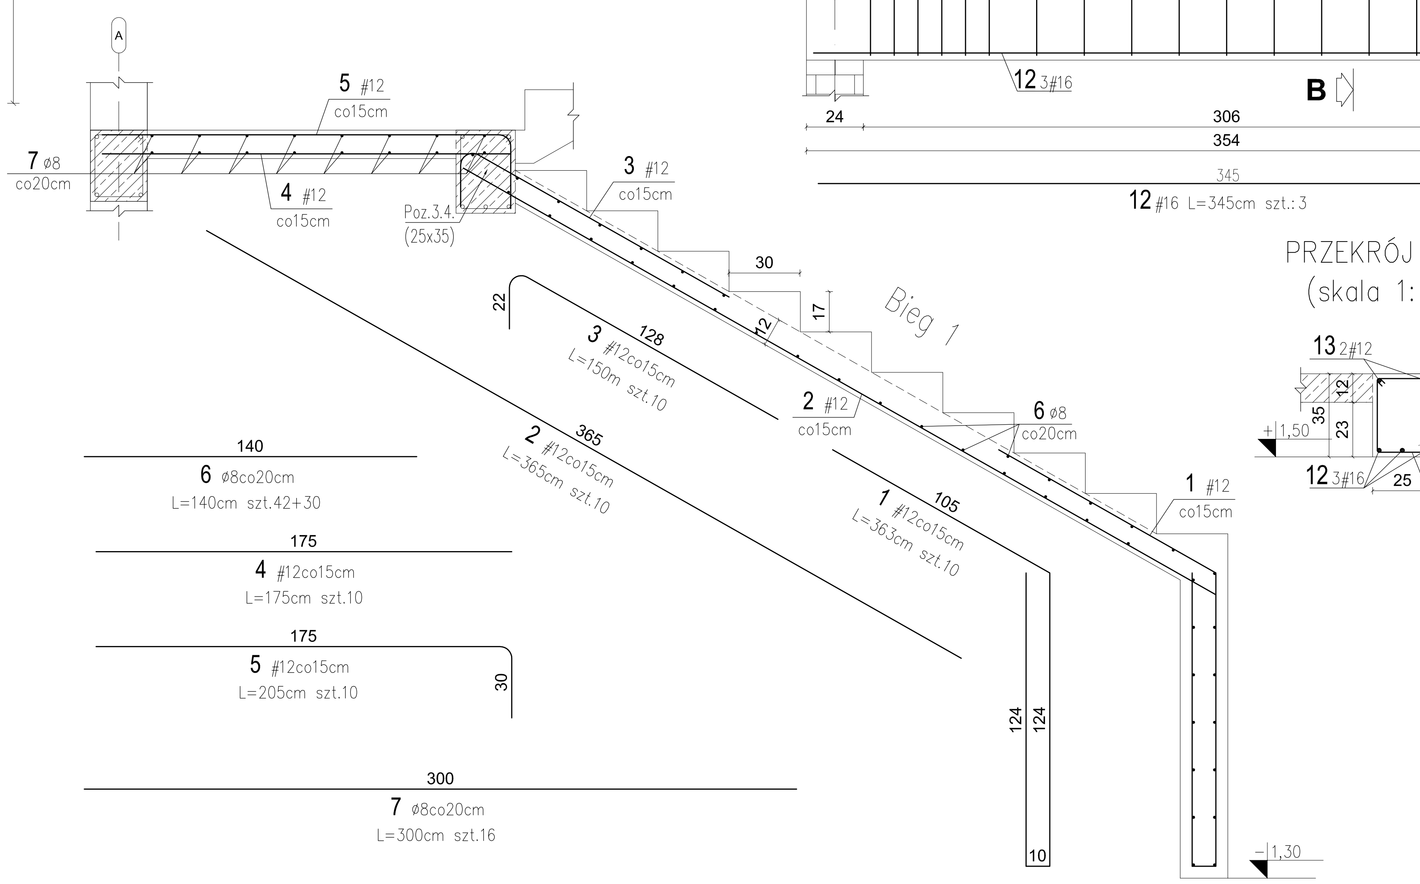

Poz.3.4. 25x35cm
szt.2 (skala 1:25)

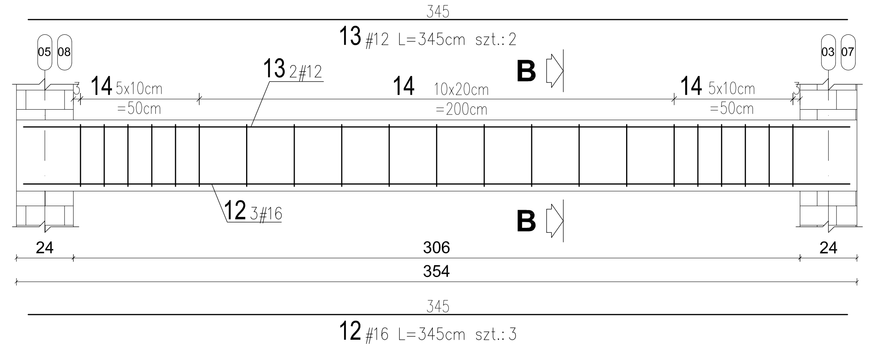

PRZEKRÓJ B–B
(skala 1:25)

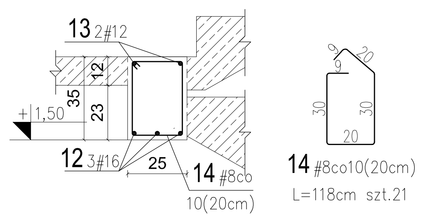

WYKAZ STALI ZBROJENIOWEJ

Element : Poz.3.4. Poz.5.1. dla szt.2

Nr pręta	A-III N #	Długość	Ilość	Długość całkowita prętów [m] A-III N		
	[mm]	[m]	[szt]	#8	#12	#16
1	12	3,630	*20*		72,60	
2	12	3,650	*20*		73,00	
3	12	1,500	*20*		30,00	
4	12	1,750	*20*		36,00	
5	12	2,050	*20*		42,00	
6	8	1,400	*144*	201,60		
7	8	3,000	*32*	96,00		
8	12	2,850	*20*		58,00	
9	12	2,250	*20*		46,00	
10	12	4,150	*20*		83,00	
11	12	1,600	*20*		32,00	
12	16	3,450	*6*			20,70
13	12	3,450	*4*		13,80	
14	8	1,180	*42*	49,56		
Długość całkowita wg średnic		[m]		347,16	486,40	20,70
Masa 1 mb pręta		[kg/m]		0,395	0,888	1,578
Masa łączna wg średnic prętów		[kg]		137,13	431,92	32,66
Masa łączna wg gatunków stali		[kg]			601,72	
Ogólna masa stali		[kg]			**602**	

PRZEDSIĘBIORSTWO PROJEKTOWO-BUDOWLANE "EKOBUD" s.c.
Dmosin Drugi nr 89 B, 95-061 Dmosin
PRACOWNIA PROJEKTOWA:
93-312 Łódź, ul. Tuszyńska 155

" UTWÓR CHRONIONY PRAWEM AUTORSKIM - WSZELKIE PRAWA ZASTRZEŻONE "

PROJEKT: **BUDOWA HALI SPORTOWEJ PRZY ZESPOLE SZKÓŁ NR 1 W ŻYRARDOWIE WRAZ Z MIEJSCAMI POSTOJOWYMI, DOJŚCIAMI, DOJAZDEM ORAZ ZJAZDEM**

LOKALIZACJA INWESTYCJI: UL. BOHATERÓW WARSZAWY 4, 96-300 ŻYRARDÓW, DZIAŁKI NR EWID. 4398/17, 4410 OBRĘB 0004 ŻYRARDÓW

TYTUŁ RYSUNKU: Poz. 5.1. Schody żelbetowe

SKALA: 1:25

DATA: 03.2014

BRANŻA: KONSTRUKCJA

PODPIS:

FAZA: P-W

PROJEKTANT: mgr inż. **Ewa Owczarek** — upr. bud. do projektowania bez ograniczeń w specjalności konstrukcyjno-budowlanej nr. ewid.:141/00/WŁ

ASYSTENT PROJEKTANTA: inż. **Marcin Kozieł**

SPRAWDZAJĄCY: mgr inż. **Romuald Chomiczewski** — upr. bud. do projektowania bez ograniczeń w specjalności konstrukcyjno-budowlanej nr. ewid.:413/73/ŁW

NR RYSUNKU: K/05

NR STRONY: K15