STAROSTWO POWIATOWE W ŻYRARDOWIE
ul. Limanowskiego 45
96-300 Żyrardów

Dokument z zasobu/Fragment mapy zasadniczej/ewidencyjnej w skali 1: 500

wydano do zgłoszenia pracy geodezyjnej

Nr kanc. GG.6640. 183 . 2014.

Sporządził: mgr inż. Małgorzata Rutkowska
GEODETA W WYDZIALE GOSPODARKI NIERUCHOMOŚCIAMI

dnia 25.02.2014 podpis

STAROSTWO POWIATOWE W ŻYRARDOWIE
ul. Limanowskiego 45, 96-300 Żyrardów

Poświadcza się, że niniejszy dokument został opracowany w wyniku prac geodezyjnych i kartograficznych, których rezultaty zawiera operat techniczny wpisany do ewidencji materiałów państwowego zasobu geodezyjnego i kartograficznego.

Identyfikator ewidencyjny materiału zasobu/ operatu technicznego: 9138.2014.301

Data wpisania operatu technicznego do ewidencji materiałów zasobu: 05 MAR. 2014

Z up. STAROSTY
inż. Antoni Twarkowski
Inspektor ds. kontroli prac geodezyjnych i kartograficznych

USŁUGI GEODEZYJNE
Jan Frelik
96-300 Żyrardów, ul. 1 Maja 41 pok. 49
tel. 46 855-37-60, kom. 0-601 983-605
NIP 838-103-54-70, upr. G.U.G. i K. nr 1423

Geodeta Uprawniony
Jan Frelik
Uprawnienia GUGiK nr 1423

Mapa do celów projektowych

ul. Bohaterów Warszawy

Miejscowość	Żyrardów
m.	143801_1 Żyrardów
obręb	143801_1.0004
dz.	4398/17
skala:	1:500
Układ współrzędnych prostokątnych płaskich	2000
Układ współrzędnych wysokości	Kronsztadt 86
Oznaczenie granic aktualizowanego obszaru	

Nie wyklucza się istnienia w terenie urządzeń podziemnych, dla których było brak informacji branżowych i nie zostały odnalezione w terenie w czasie inwentaryzacji geodezyjnej

Przedstawiona sytuacja jest zgodna ze stanem faktycznym na gruncie na dzień: 11.02.2014

Mapę wykonano bez służebności gruntowych

N

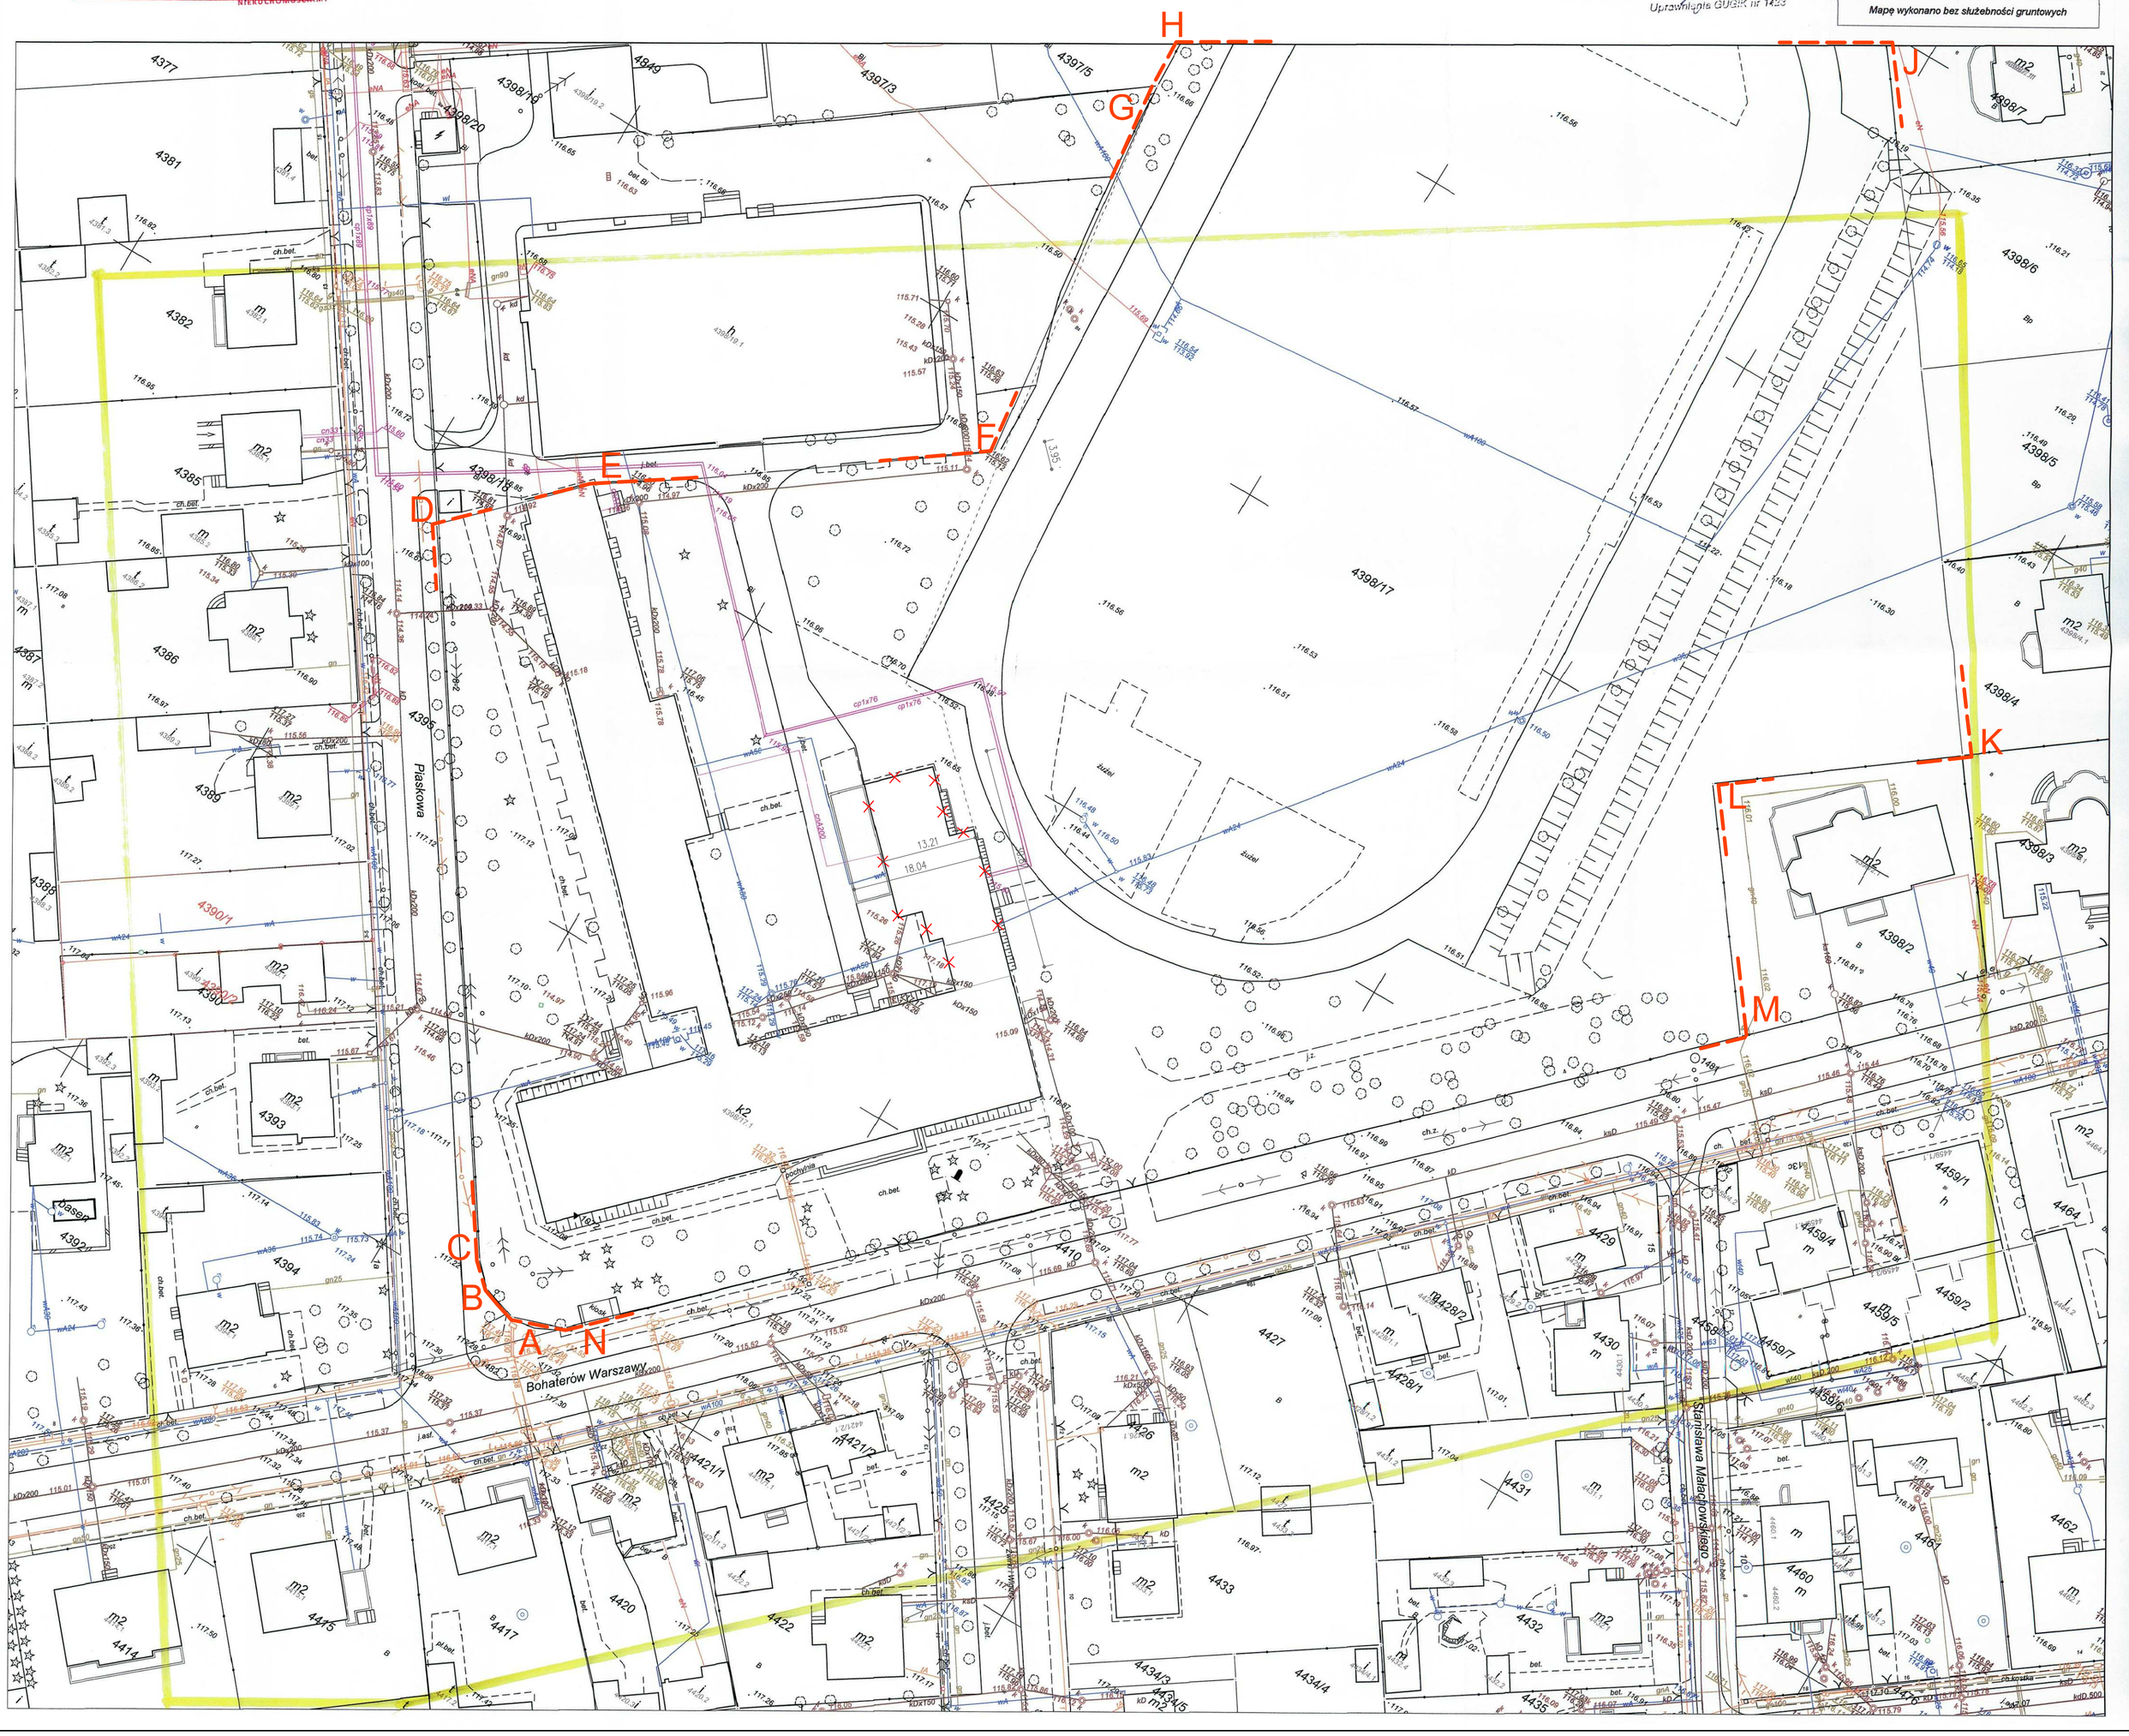

PROJEKT ROZBIÓRKI-SYTUACJA

LEGENDA:

A...N Granica opracowania (działka 4398/17)

Budynek do wyburzenia

PRZEDSIĘBIORSTWO PROJEKTOWO-BUDOWLANE "EKOBUD" s.c.
Dmosin Drugi nr 89 B, 95-061 Dmosin
PRACOWNIA PROJEKTOWA:
93-312 Łódź, ul. Tuszyńska 155

" UTWÓR CHRONIONY PRAWEM AUTORSKIM - WSZELKIE PRAWA ZASTRZEŻONE "

PROJEKT:	BUDOWA HALI SPORTOWEJ PRZY ZESPOLE SZKÓŁ NR 1 W ŻYRARDOWIE WRAZ Z MIEJSCAMI POSTOJOWYMI, DOJŚCIAMI, DOJAZDEM ORAZ ZJAZDEM		
LOKALIZACJA INWESTYCJI:	UL. BOHATERÓW WARSZAWY 4 96-300 ŻYRARDÓW DZIAŁKI NR EWID. 4398/17, 4410 OBRĘB 0004 ŻYRARDÓW		
TYTUŁ RYSUNKU:	PROJEKT ROZBIÓRKI-SYTUACJA		SKALA: 1:500 DATA: 03.2014
BRANŻA: ARCHITEKTURA		PODPIS:	FAZA: P/B
PROJEKTANT: mgr inż. arch. **Jarosław Kowalczyk**	upr. bud. 07/LOOK/2012 w specjalności architektonicznej (bez ograniczeń)		NR RYSUNKU: R/01
ASYSTENT PROJEKTANTA: **mgr inż. arch. Nina Strojecka**			
SPRAWDZAJĄCY: mgr inż. arch. **Włodzimierz Alwasiak**	upr. bud. 356/61 w specjalności architektonicznej (bez ograniczeń)		NR STRONY: R8