


PRACE PROJEKTOWANE
- BALUSTRADA STALOWA

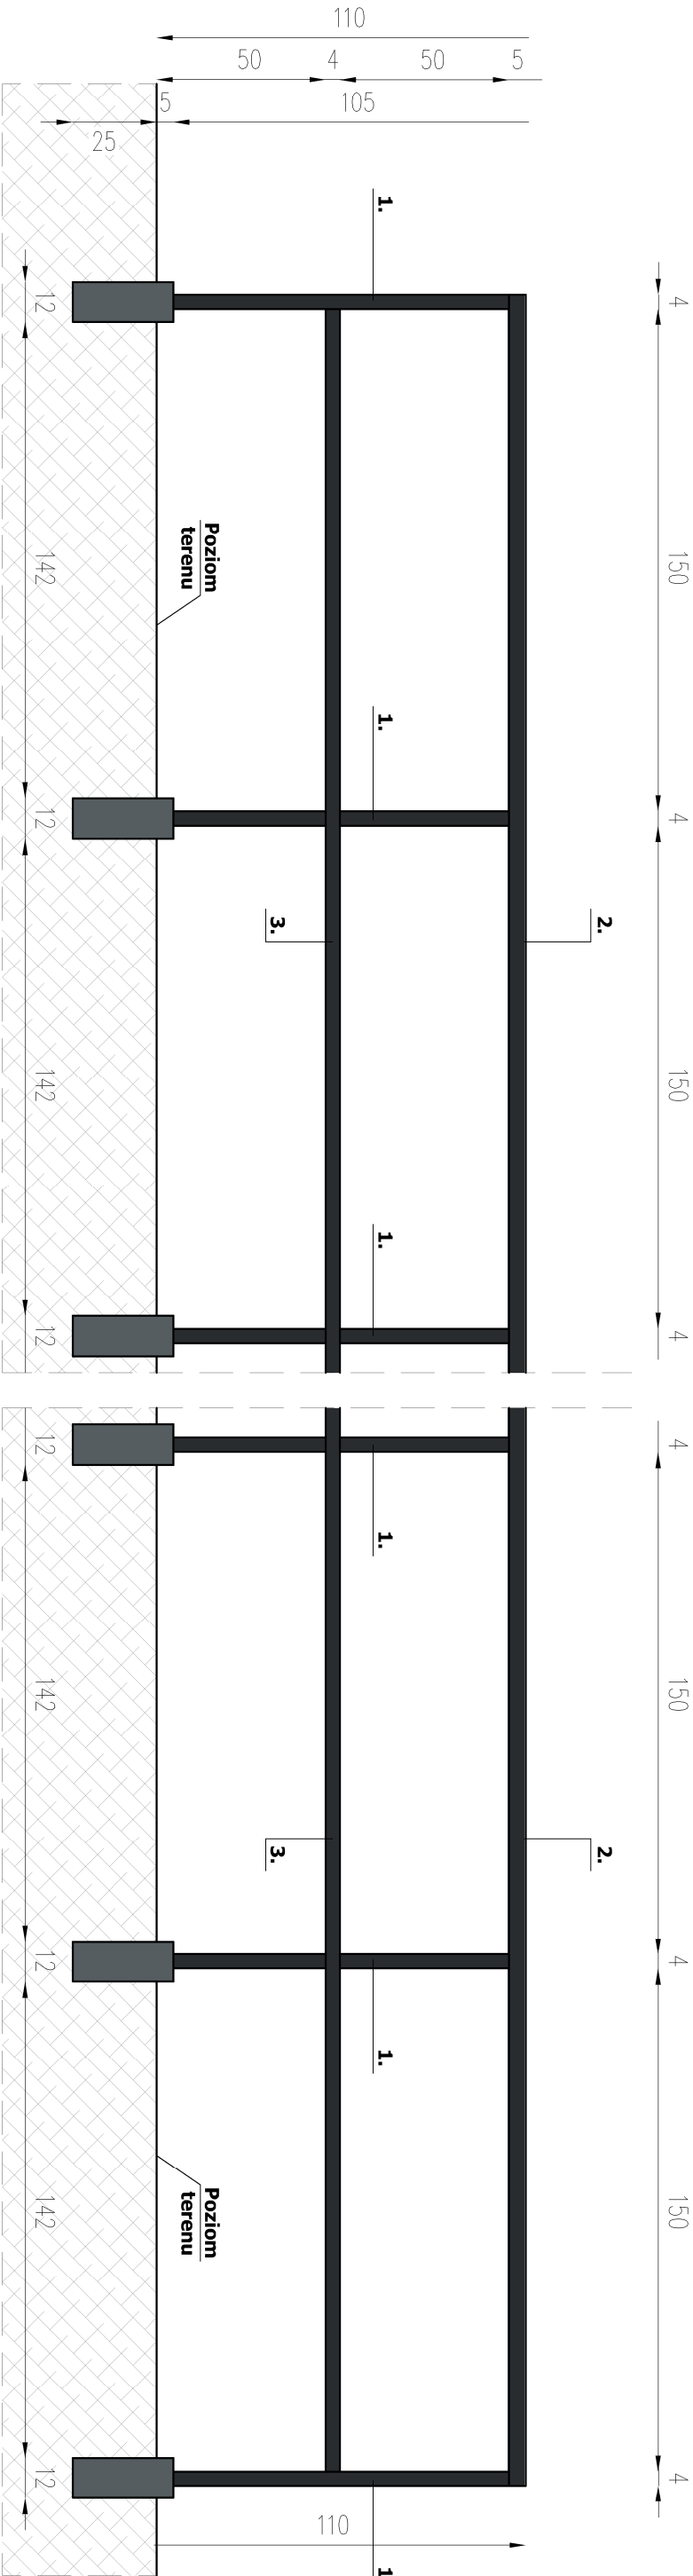

LEGENDA - PROJEKTOWANA BALISTRADA:

1. Słupek stalowy okrągły fi 42,4 x 2 mm.
2. Pochwyt stalowy okrągły fi 42,4 x 2 mm.
3. Rura pozioma stalowa okrągła fi 42,4 x 2 mm.
4. Betonowa systemowa stopa fundamentowa do słupków metalowych z otworem okrągłym. Wymiar orientacyjny stopy: 12x12x30 cm.

Uwaga!:

- Stalowa balustrada spawana, malowana proszkowo na kolor czarny.
- Wys. balustrady od poziomu terenu: 1,10 m.
- Balustrada z kpl. mocowań, zaślepek, itp.

PRACOWNIA PROJEKTOWA



POLSKA GRUPA PROJEKTOWO WYKONAWCZA Sp. z o.o.
00-241 Warszawa, ul. Długa 44/50, tel. 510 615 610

TEMAT:

ROZBUDOWA BUDYNKU
STAROSTWA POWIATOWEGO W ŻYRARDOWIE
O ZEWNĘTRZNY SZYB WINDOWY PRZYSTOSOWANY
DO PRZEWOZU OSÓB NIEPEŁNOSPRAWNYCH

INWESTOR:

POWIAT ŻYRARDOWSKI
96-300 ŻYRARDÓW, UL. LIMANOWSKIEGO 45

ZESPÓŁ PROJEKTOWY:

NR UPR.: PODPIS:

OPRACOWAŁ: mgr inż. Andrzej Klimkiewicz St - 455/88

TREŚĆ RYSUNKU:

PRACE PROJEKTOWANE
- BALUSTRADA STALOWA

DATA:

19.10.2016r.

SKALA RYSUNKU:

1:20

NUMER PORZĄDKOWY: