


KONTUR LINII BOISKA SKALA 1:200

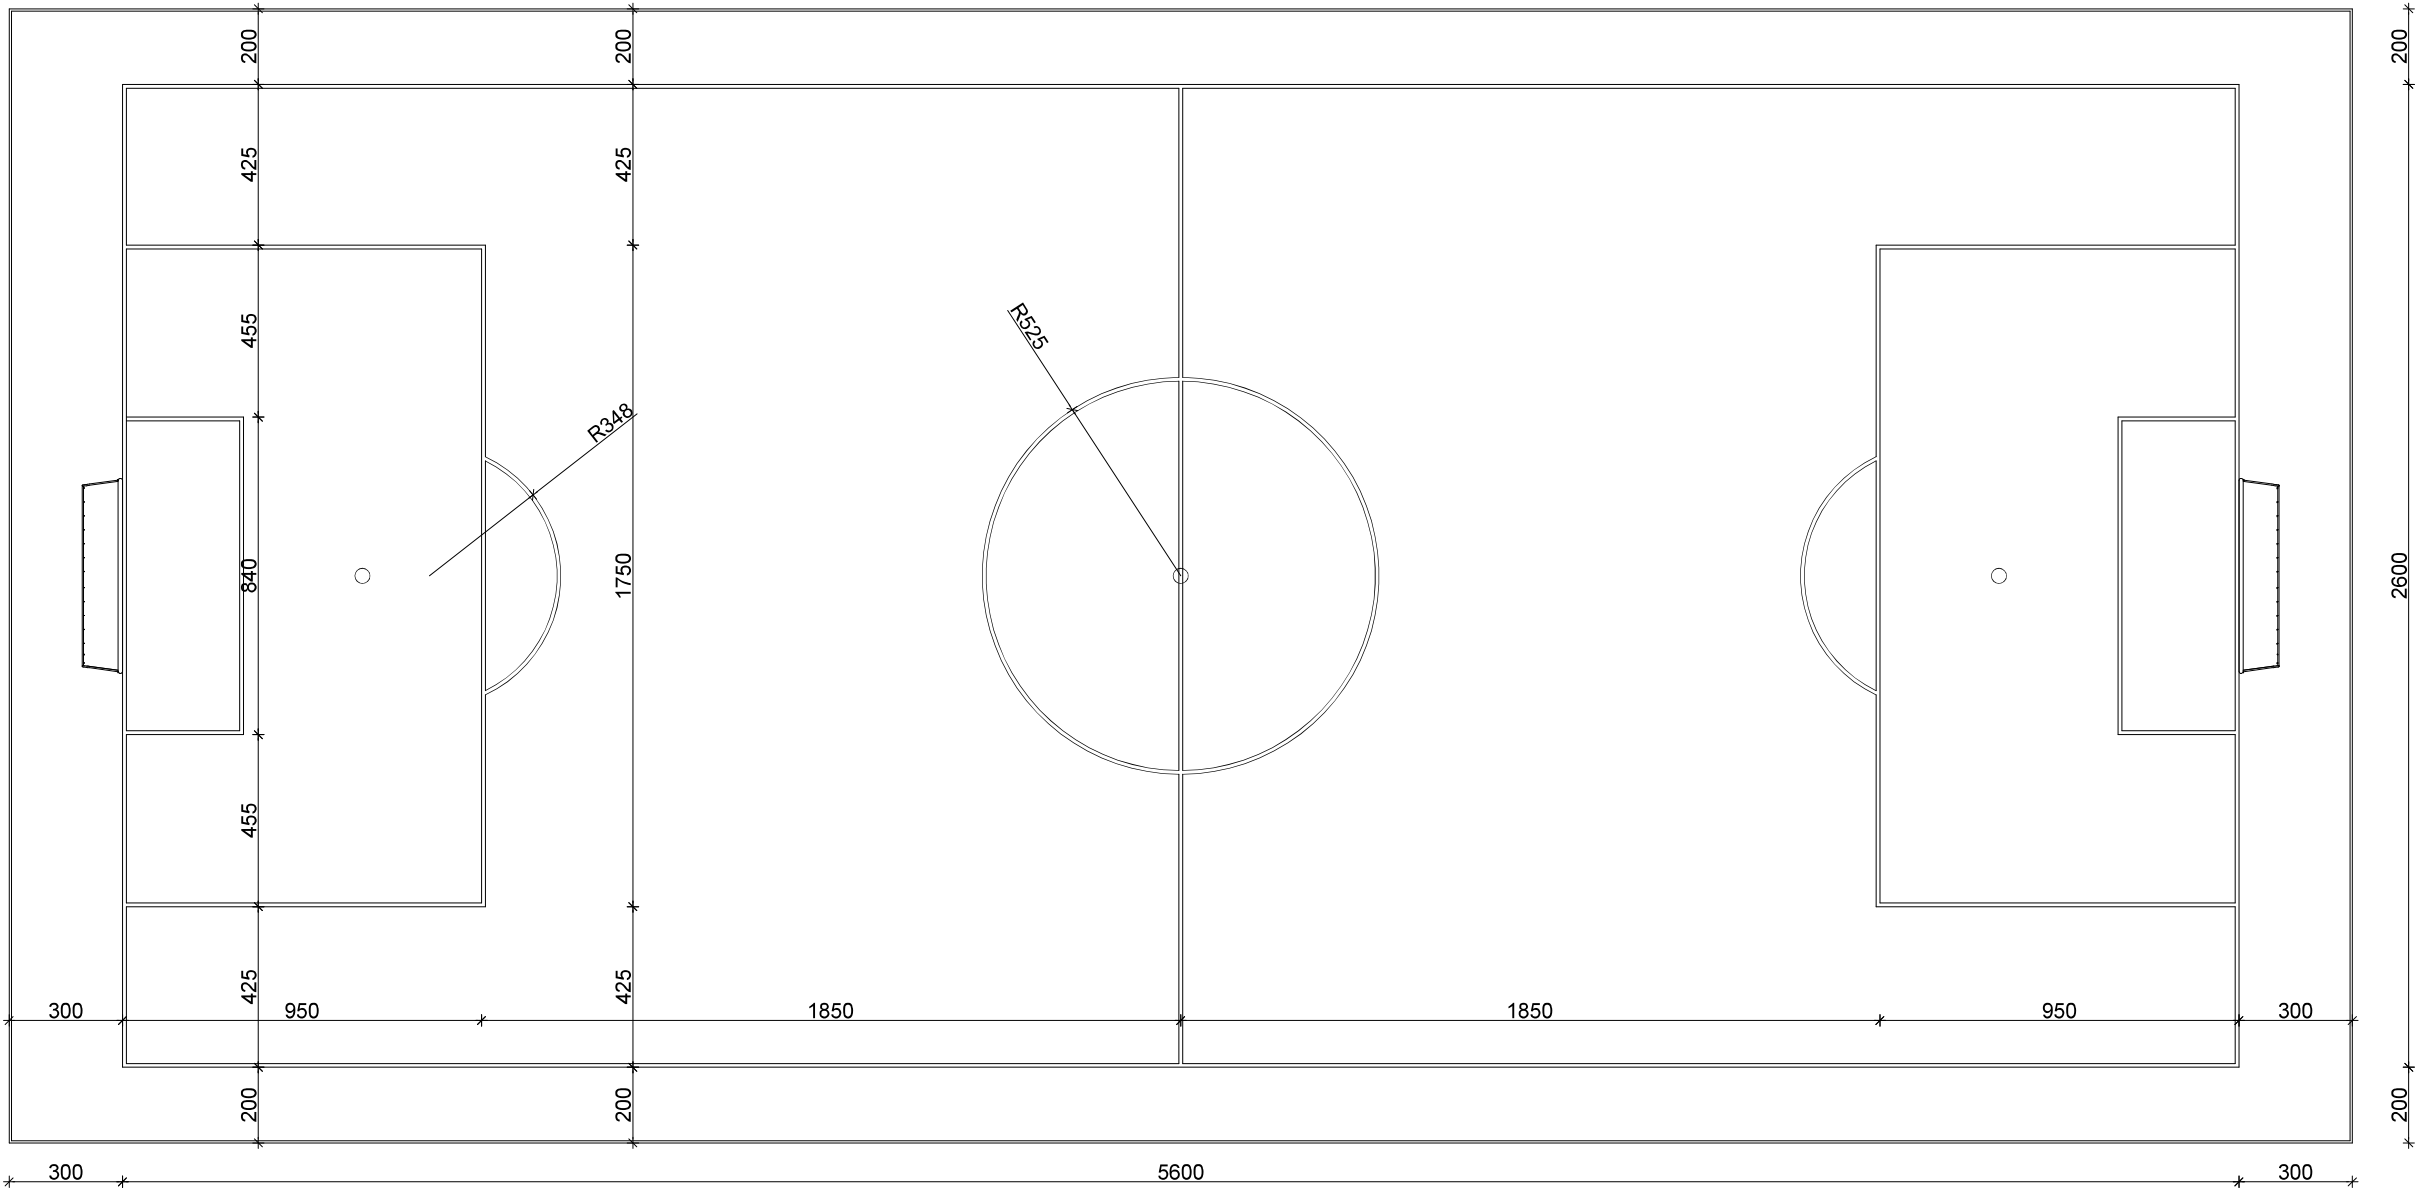

— - projektowane linie boiska do piłki nożnej linie w kolorze białym (linie wklejane)

Nazwa obiektu budowlanego <b>BUDOWA BOISKA DO PIŁKI NOŻNEJ, BOISKA WIELOFUNKCYJNEGO BIEŻNI PROSTEJ 100M I OWALNEJ 250M, STREET WORKOUT PARKU, SIŁOWNI ZEWNĘTRZNEJ I ŚCIEŻKI ZDROWIA Z TOREM PRZESZKÓD PRZY LICEUM OGÓLNOKSZTAŁCĄCYM IM. CZESŁAWA TAŃSKIEGO W PUSZCZY MARIAŃSKIEJ</b>		
Inwestor: <b>POWIAT ŻYRARDOWSKI UL. LIMANOWSKIEGO 45 96-300 ŻYRARDÓW</b>		lokalizacja: <b>działki nr ewid. 183/12, 183/13, 183/14, 183/15, 183/16, 183/17 obręb Puszcza Mariańska jedn. ewid. 143803_2 Puszcza Mariańska ul. Sobieskiego</b>
Nazwa rysunku <b>KONTUR LINII BOISKA DO PIŁKI NOŻNEJ</b>		Rys. nr. <b>A3</b> Skala <b>1 : 200</b>
Projektant architektura	mgr inż. Mirosława Piłarska upr. arch.-konstr. i sanitarne. 472/68	Data, podpis: <b>21.11.2016</b>
Projektant konstrukcja	mgr inż. Artur Tusznio spec. konstr.-budowlana nr upr. KUP/0004/P00K/14	Data, podpis: <b>21.11.2016</b>