




PIŁKOCHWYT BOISKA DO PIŁKI NOŻNEJ OD STRONY PÓŁNOCNEJ I POŁUDNIOWEJ
w piłkochwycie od strony południowej wszystkie słupy w rozstawie co 500cm
be słupów s2 i rygli r1 oraz furtek

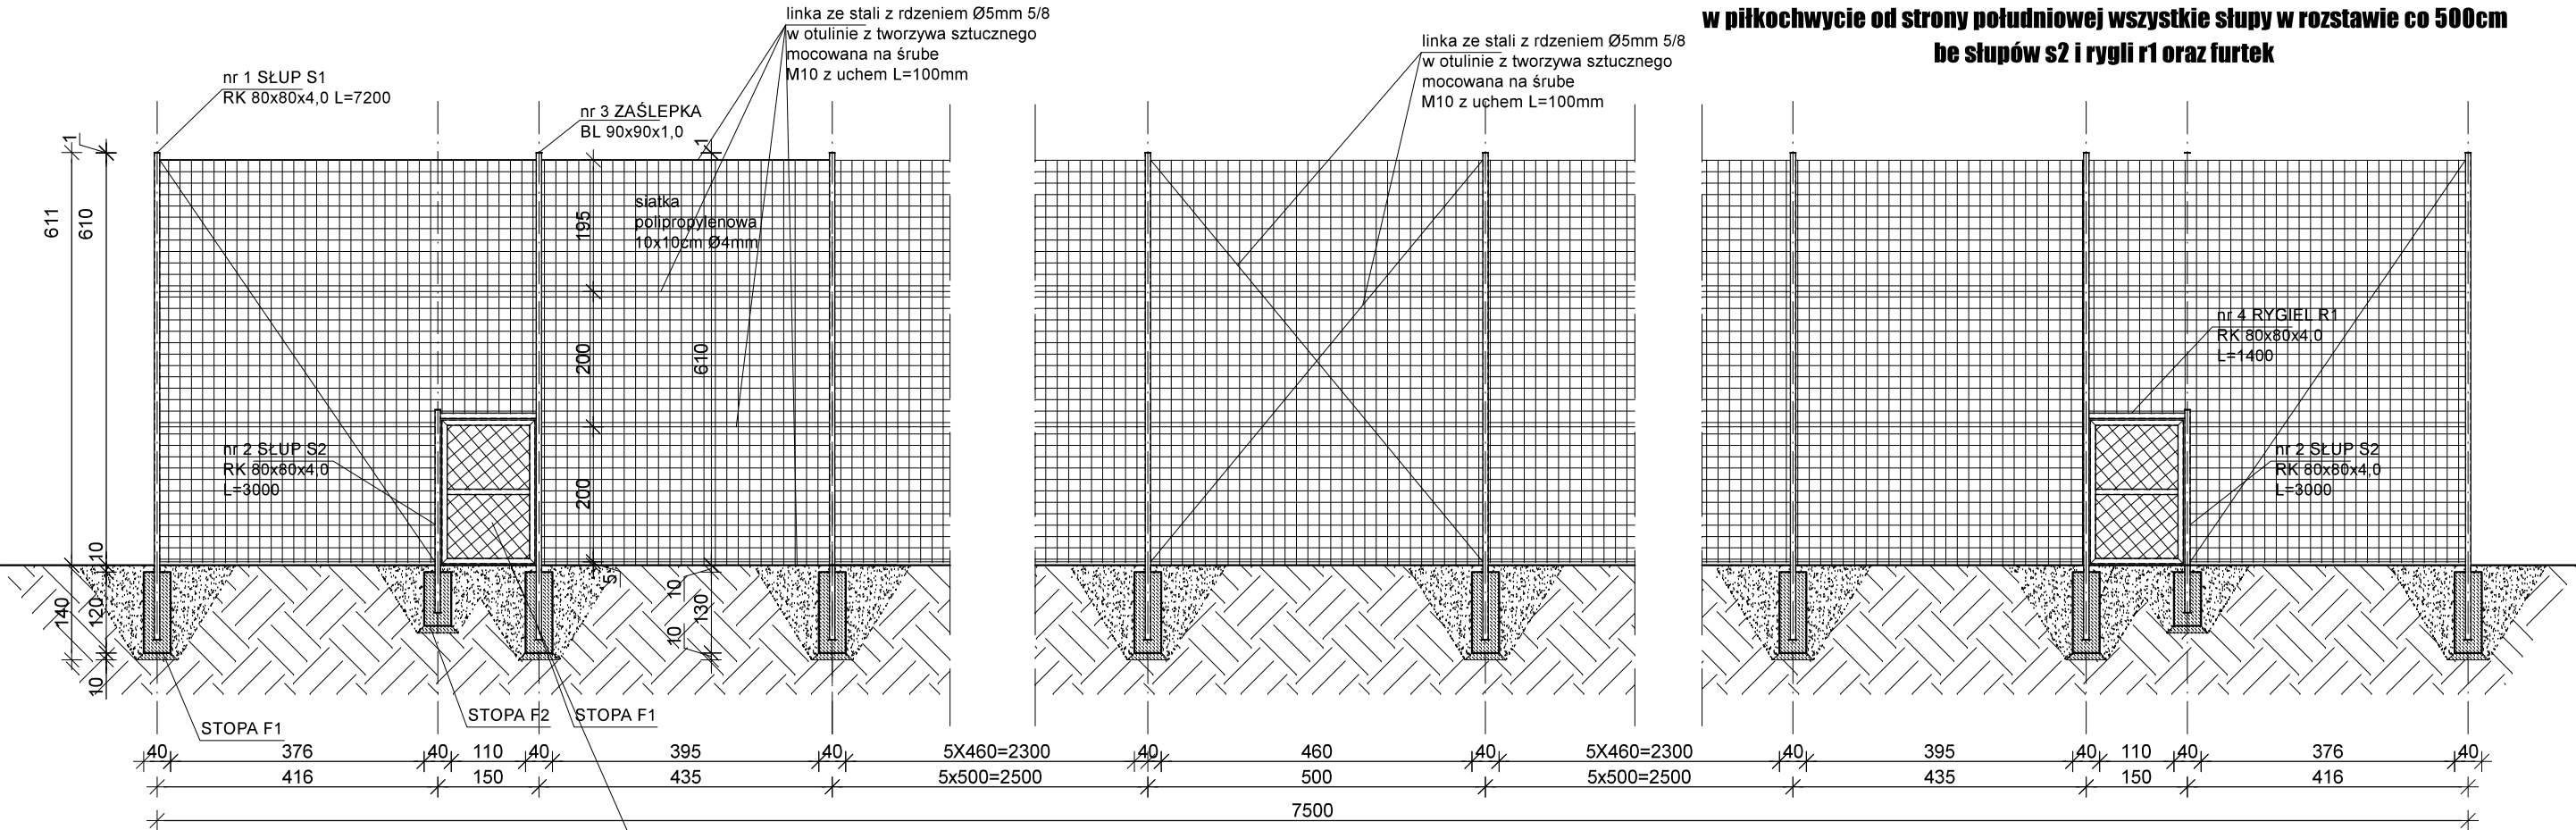

STOPA F1
SKALA 1:25

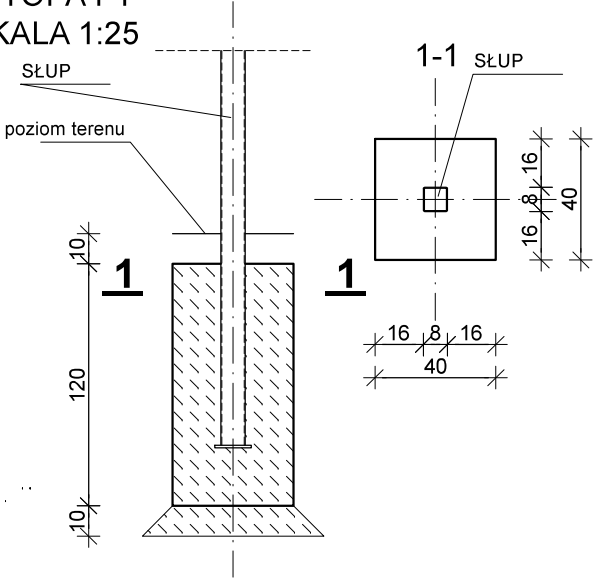

STOPA F2
SKALA 1:25

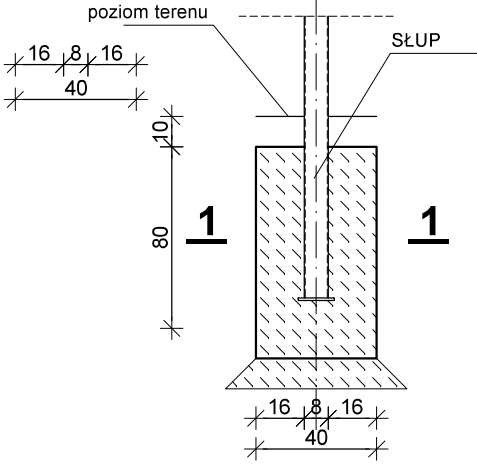

Nazwa obiektu budowlanego BUDOWA BOISKA DO PIŁKI NOŻNEJ, BOISKA WIELOFUNKCYJNEGO BIEŻNI PROSTEJ 100M I OWALNEJ 250M, STREET WORKOUT PARKU, SIŁOWNI ZEWNĘTRZNEJ I ŚCIEŻKI ZDROWIA Z TOREM PRZESZKÓD PRZY LICEUM OGÓLNOKSZTAŁCĄCYM IM. CZESŁAWA TAŃSKIEGO W PUSZCZY MARIAŃSKIEJ		
Inwestor: POWIAT ŻYRARDOWSKI UL. LIMANOWSKIEGO 45 96-300 ŻYRARDÓW		Lokalizacja: działki nr ewid. 183/12, 183/13, 183/14, 183/15, 183/16, 183/17 obręb Puszcza Mariańska jedn. ewid. 143803_2 Puszcza Mariańska ul. Sobieskiego
Nazwa rysunku PIŁKOCHWYT BOISKA DO PIŁKI NOŻNEJ OD STRONY PÓŁNOCNEJ I POŁUDNIOWEJ		Rys. nr. A5 Skala 1:100
Projektant architektura	mgr inż. Mirosława Piłarska upr. arch.-konstr. i sanitarne. 472/68	Data, podpis: 21.11.2016
Projektant konstrukcja	mgr inż. Artur Tusznio spec. konstr.-budowlana nr upr. KUP/0004/P00K/14	Data, podpis: 21.11.2016