PIŁKOCHWYT POISKA DO PIŁKI NOŻNEJ OD STRONY WSCHODNIEJ I ZACHODNIEJ

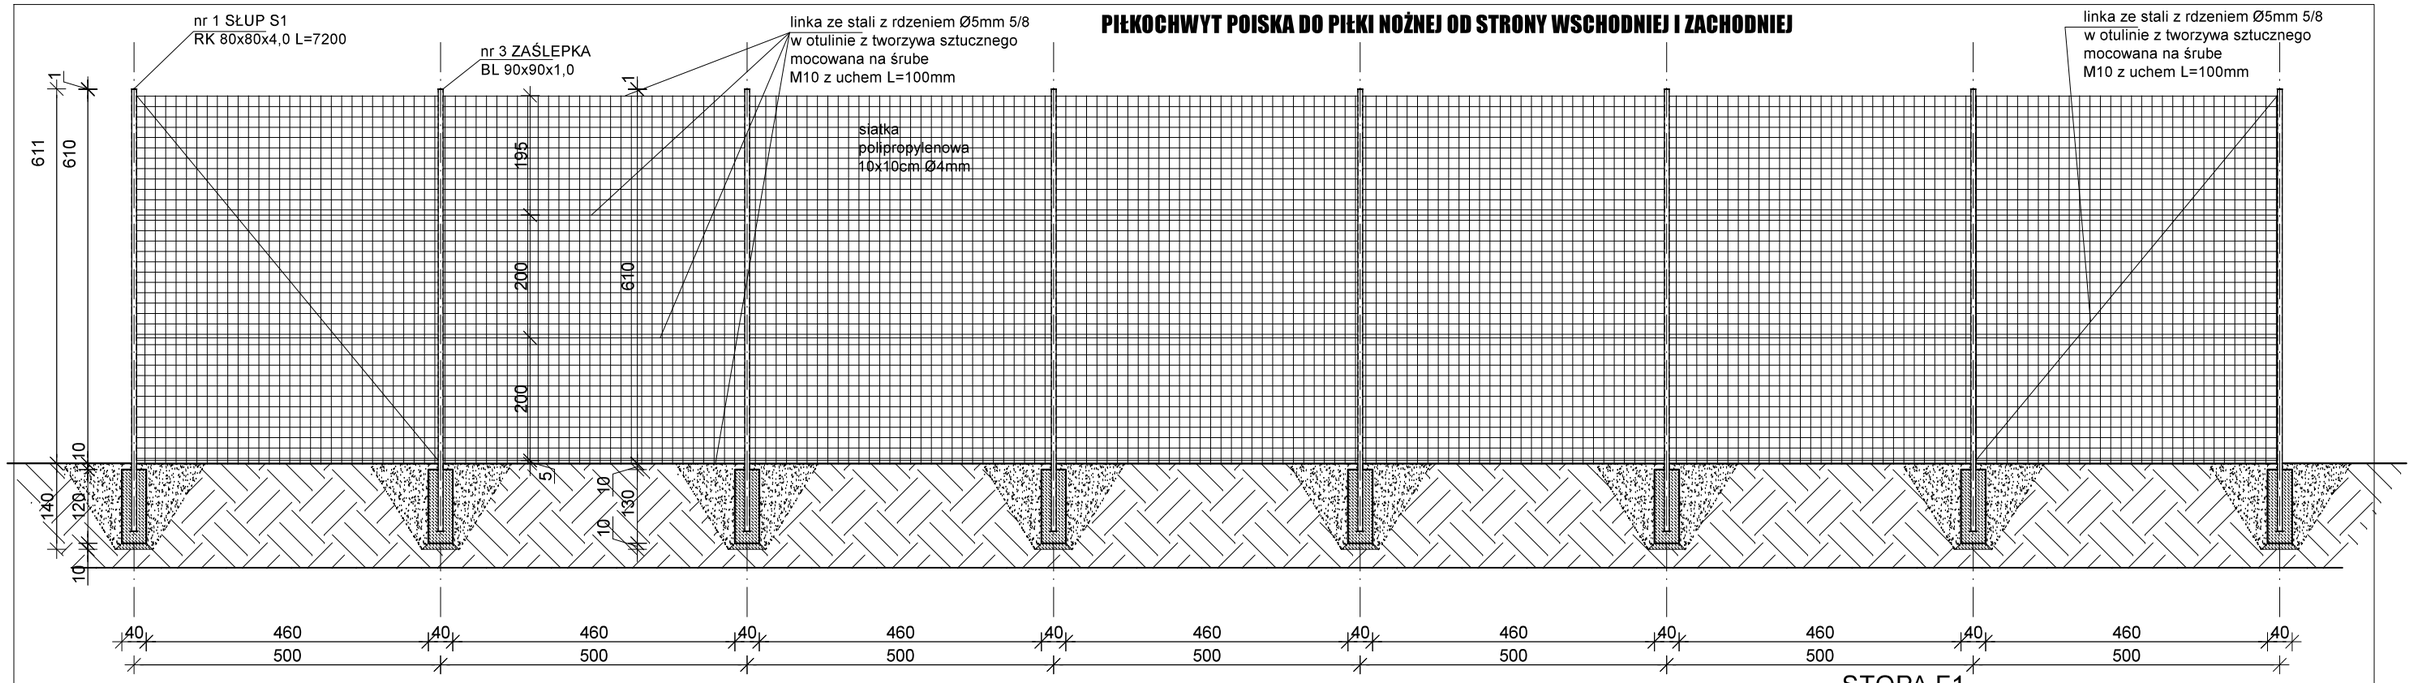

PIŁKOCHWYT POISKA DO PIŁKI RĘCZNEJ OD STRONY WSCHODNIEJ I ZACHODNIEJ

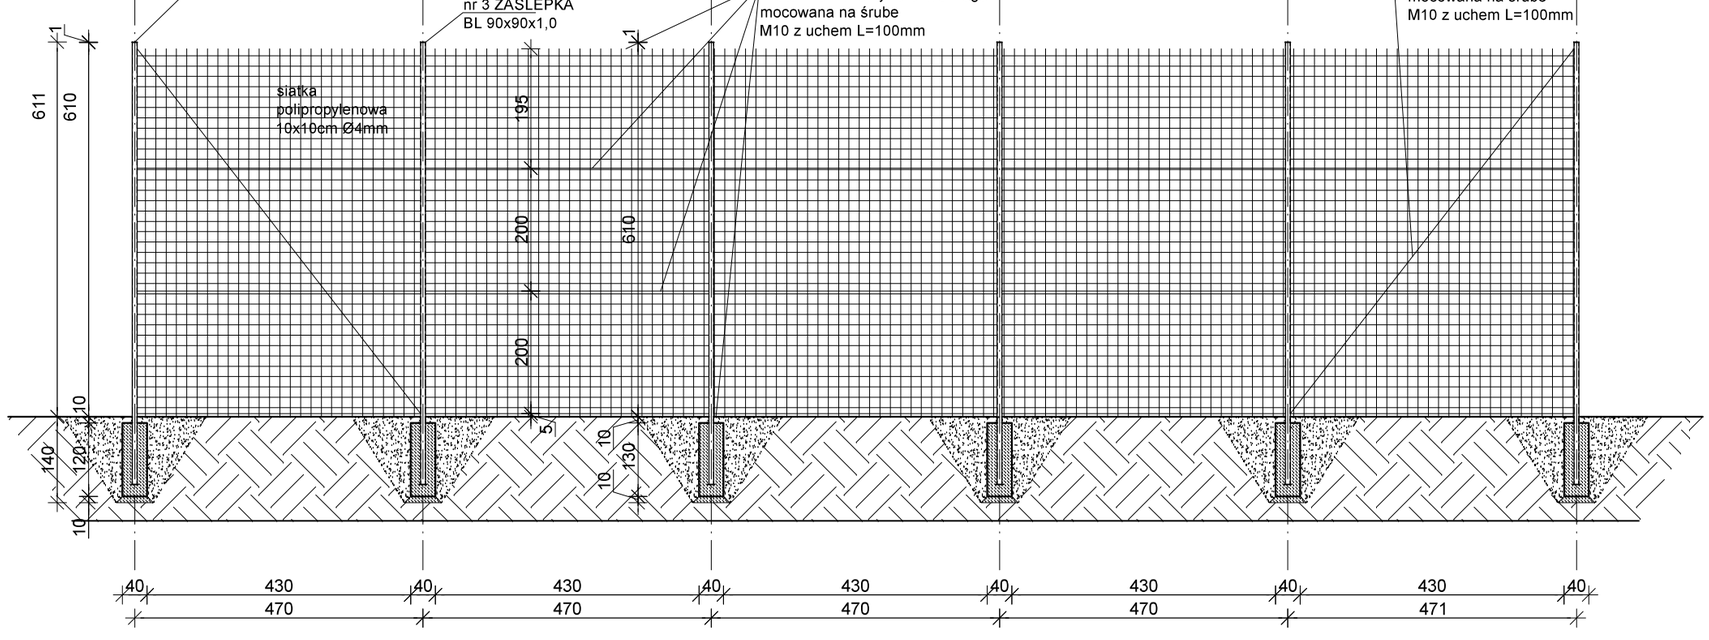

STOPA F1
SKALA 1:25

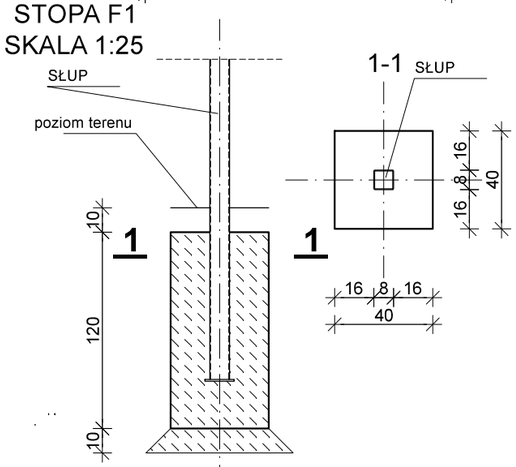

Nazwa obiektu budowlanego

BUDOWA BOISKA DO PIŁKI NOŻNEJ, BOISKA WIELOFUNKCYJNEGO BIEŻNI PROSTEJ 100M I OWALNEJ 250M , STREET WORKOUT PARKU, SIŁOWNI ZEWNĘTRZNEJ I ŚCIEŻKI ZDROWIA Z TOREM PRZESZKÓD PRZY LICEUM OGÓLNOKSZTAŁCĄCYM IM. CZESŁAWA TAŃSKIEGO W PUSZCZY MARIAŃSKIEJ

Inwestor:	lokalizacja:
POWIAT ŻYRARDOWSKI **UL. LIMANOWSKIEGO 45** **96-300 ŻYRARDÓW**	**działki nr ewid. 183/12, 183/13, 183/14, 183/15, 183/16, 183/17** **obręb Puszcza Mariańska** **jedn. ewid. 143803_2 Puszcza Mariańska ul. Sobieskiego**

Nazwa rysunku	Rys. nr. / Skala
PIŁKOCHWYT BOISKA DO PIŁKI NOŻNEJ I PIŁKI RĘCZNEJ OD STRONY WSCHODNIEJ I ZACHODNIEJ	**A6** / **1 : 100**

Projektant architektura	**mgr inż. Mirosława Pilarska** **upr. arch.-konstr. i sanitarne. 472/68**	*Data, podpis:* **21.11.2016**
Projektant konstrukcja	**mgr inż. Artur Tusznio** **spec. konstr.-budowlana** **nr upr. KUP/0004/POOK/14**	*Data, podpis:* **21.11.2016**