



## PIŁKOCHWYT POISKA DO PIŁKI RĘCZNEJ OD STRONY POŁUDNIOWEJ

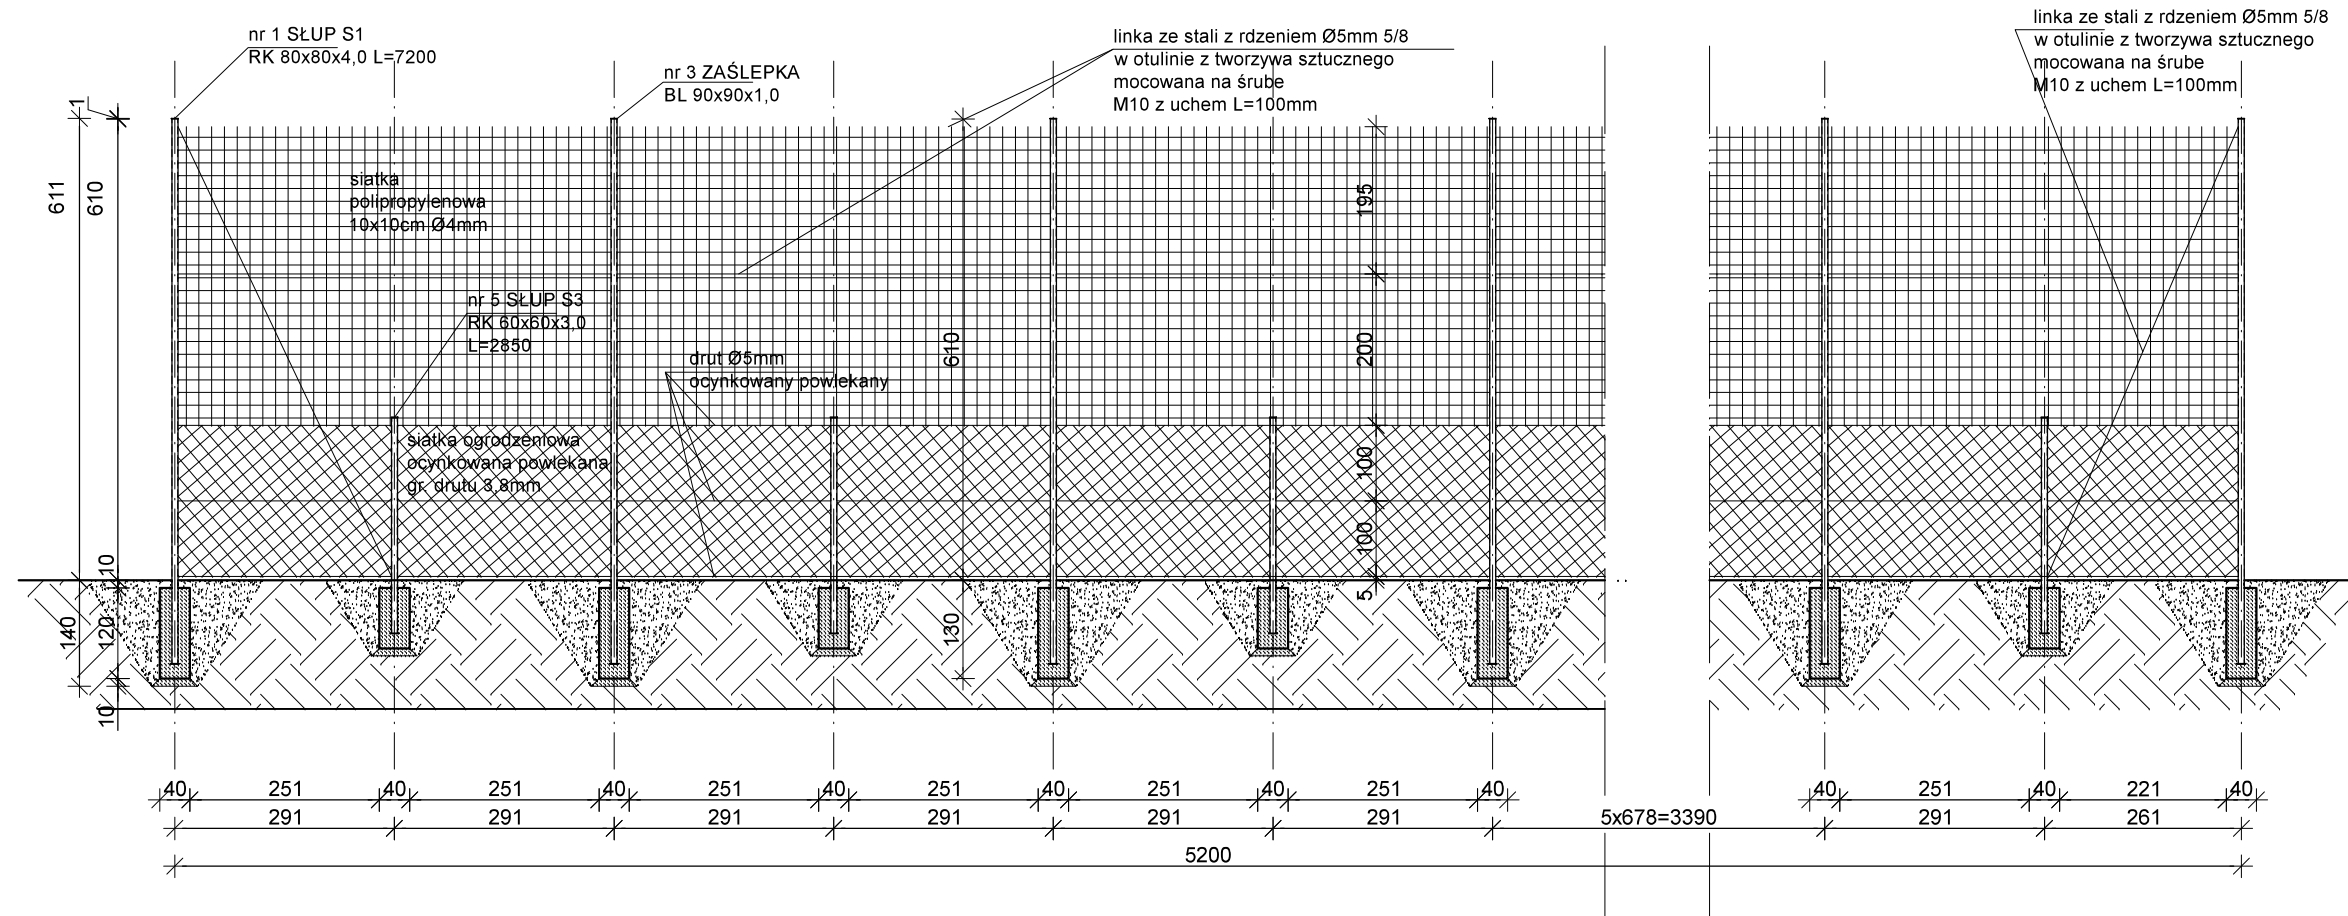

**piłkochwył stanowiska do pchnięcia kulą**

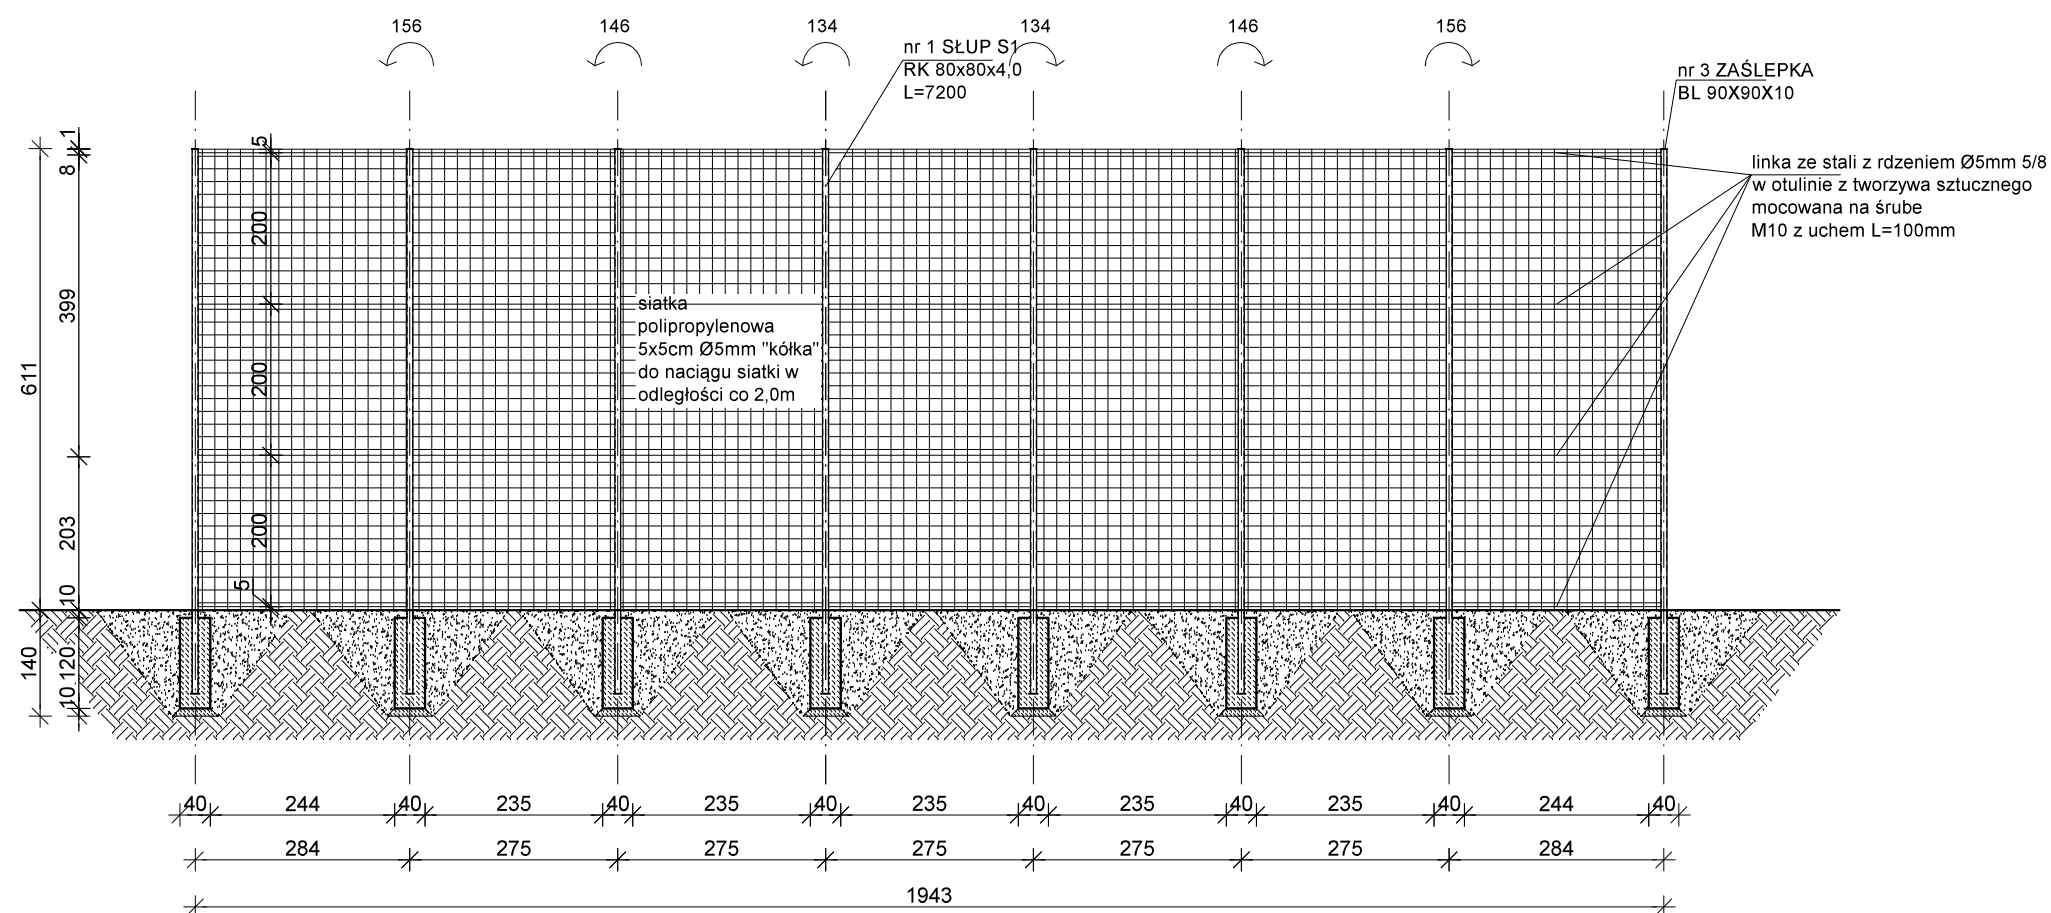

*Nazwa obiektu budowlanego*  
**BUDOWA BOISKA DO PIŁKI NOŻNEJ, BOISKA WIELOFUNKCYJNEGO  
BIEŻNI PROSTEJ 100M I OWALNEJ 250M, STREET WORKOUT PARKU,  
SIŁOWNI ZEWNĘTRZNEJ I ŚCIEŻKI ZDROWIA Z TOREM PRZESZKÓD  
PRZY LICEUM OGÓLNOKSZTAŁCĄCYM IM. CZESŁAWA TAŃSKIEGO W  
PUŠCZY MARIAŃSKIEJ**

**INWESTOR:**  
**POWIAT ŻYRARDOWSKI**  
**UL. LIMANOWSKIEGO 45**  
**96-300 ŻYRARDÓW**

**lokalizacja:**  
**działki nr ewid. 183/12, 183/13,**  
**183/14, 183/15, 183/16, 183/17**  
**obręb Puszcza Mariańska**  
**jedn. ewid. 143803 2 Puszcza**  
**Mariańska ul. Sobieskiego**

Nazwa rysunku  
**PIŁKOCHWYT BOISKA DO PIŁKI RĘCZNEJ OD STRONY  
POŁUDNIOWEJ I PIŁKOCHWYT STANOWISKA DO  
PCHNIĘCIA KULA**

Rys. nr.  
**A7**  
Skala  
**1:100**

Projektant architektura	
Projektant konstrukcja	

mgr inż. Mirosława Piłarska upr. arch.-konstr. i sanitarne. 472/68	
mgr inż. Artur Tusznio spec. konstr.-budowlana nr upr. KUP/0004/P00K/14	

<p><i>Data, podpis:</i>  <b>21.11.2016</b></p>
<p><i>Data, podpis:</i>  <b>21.11.2016</b></p>