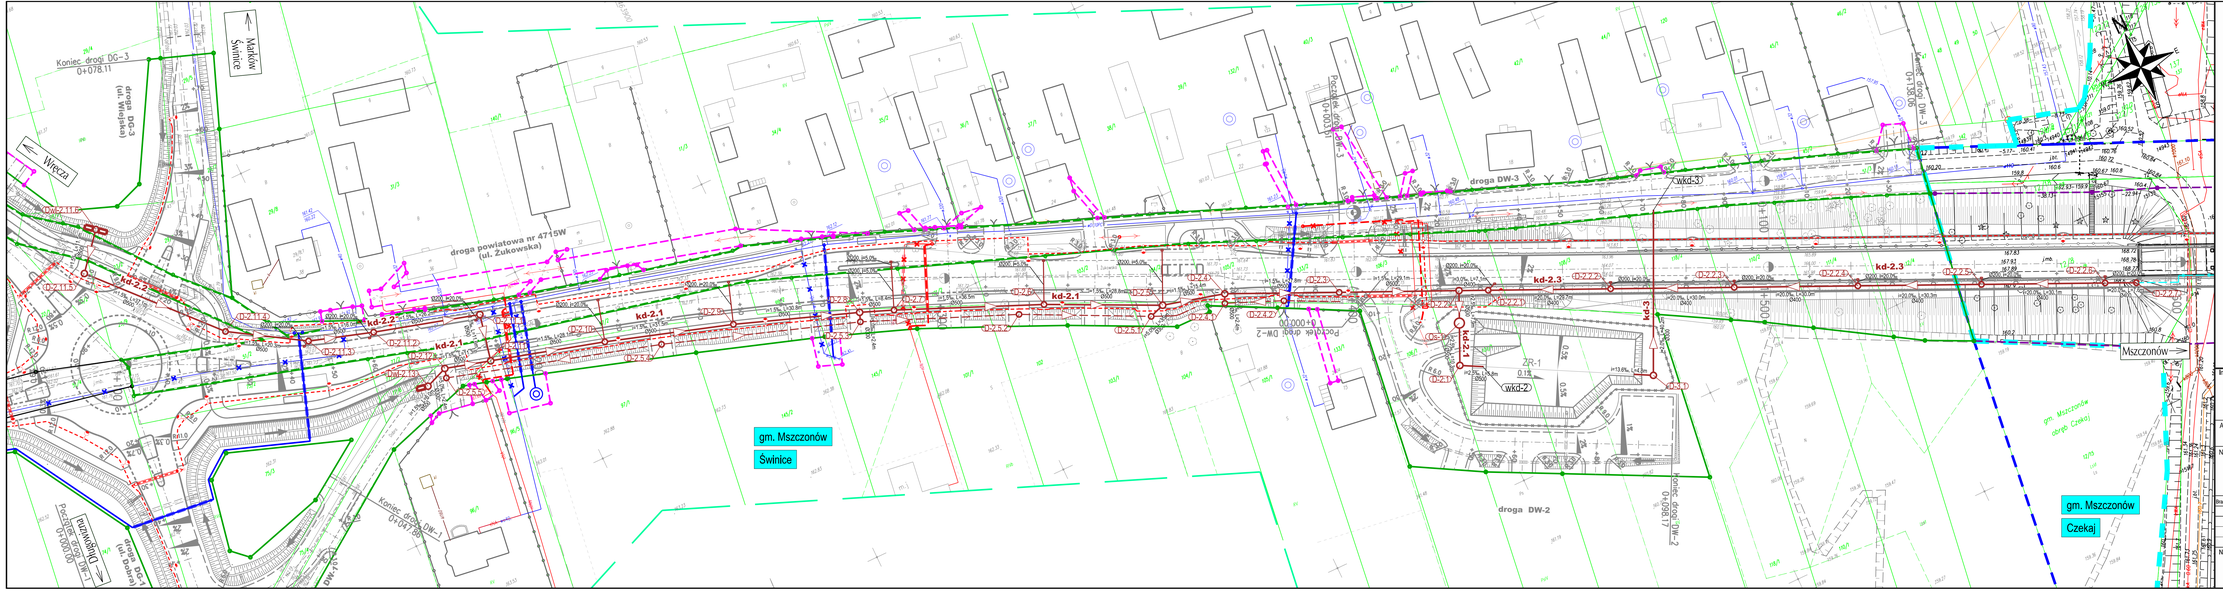

OZNACZENIA:

- Projektowane wpusty drogowe
- Projektowana drogowa kanalizacja deszczowa
- Projektowany drenaż
- Projektowane drogowe studnie kanalizacyjne
- Projektowane urządzenie podczyszczające
- Projektowany wylot kanalizacji drogowej do rowu
- Kanalizacja mostowa wg oddzielnego opracowania

Inwestor:

Zarząd Powiatu Żyrardowskiego
ul. Bolesława Limanowskiego 45
96-300 Żyrardów

Biuro projektowe:

BIURO PROJEKTOWO-KONSULTACYJNE
EUROSTRADA Sp. z o.o.
05-410 Karolinów, Jutonia, ul. Projektowa 2C, Dylów
tel. (22) 644-67-62, e-mail: biuro@eurostrada.pl

Adres obiektu budowlanego: Województwo mazowieckie, powiat żyrardowski, gm. Mszczonów - obręby: Wręcza, Świnice, Czekaj, Lublinów, Markow Towarzystwo, gm. Radziejowice - obręb Krzyżówka

Nazwa zamierzenia:

Rozbudowa drogi powiatowej nr 4715W odcinek: Wręcza - Mszczonów

Branża: SANITARNA	Stadium: PROJEKT WYKONAWCZY			
Funkcja w zespole:	Imię i Nazwisko	Specjalność	Nr uprawnień	Podpis
Kierownik tematu:	mgr. inż. Wojciech Parchliński	drogowa	Wa-8/6/94	
Projektant:	mgr. inż. Tomasz Gałuch	sanitarna	MA/2019/POOS/08	
Sprawdzający:	mgr. inż. Piotr Modrakowski	sanitarna	MA/2042/POOS/09	

Nazwa rysunku:

Plan sytuacyjny

Rewizja	00	Skala:	1:500
Data:	02.2019	Nr rys.:	2.2