


RZUT I PIĘTRA

skala 1:100

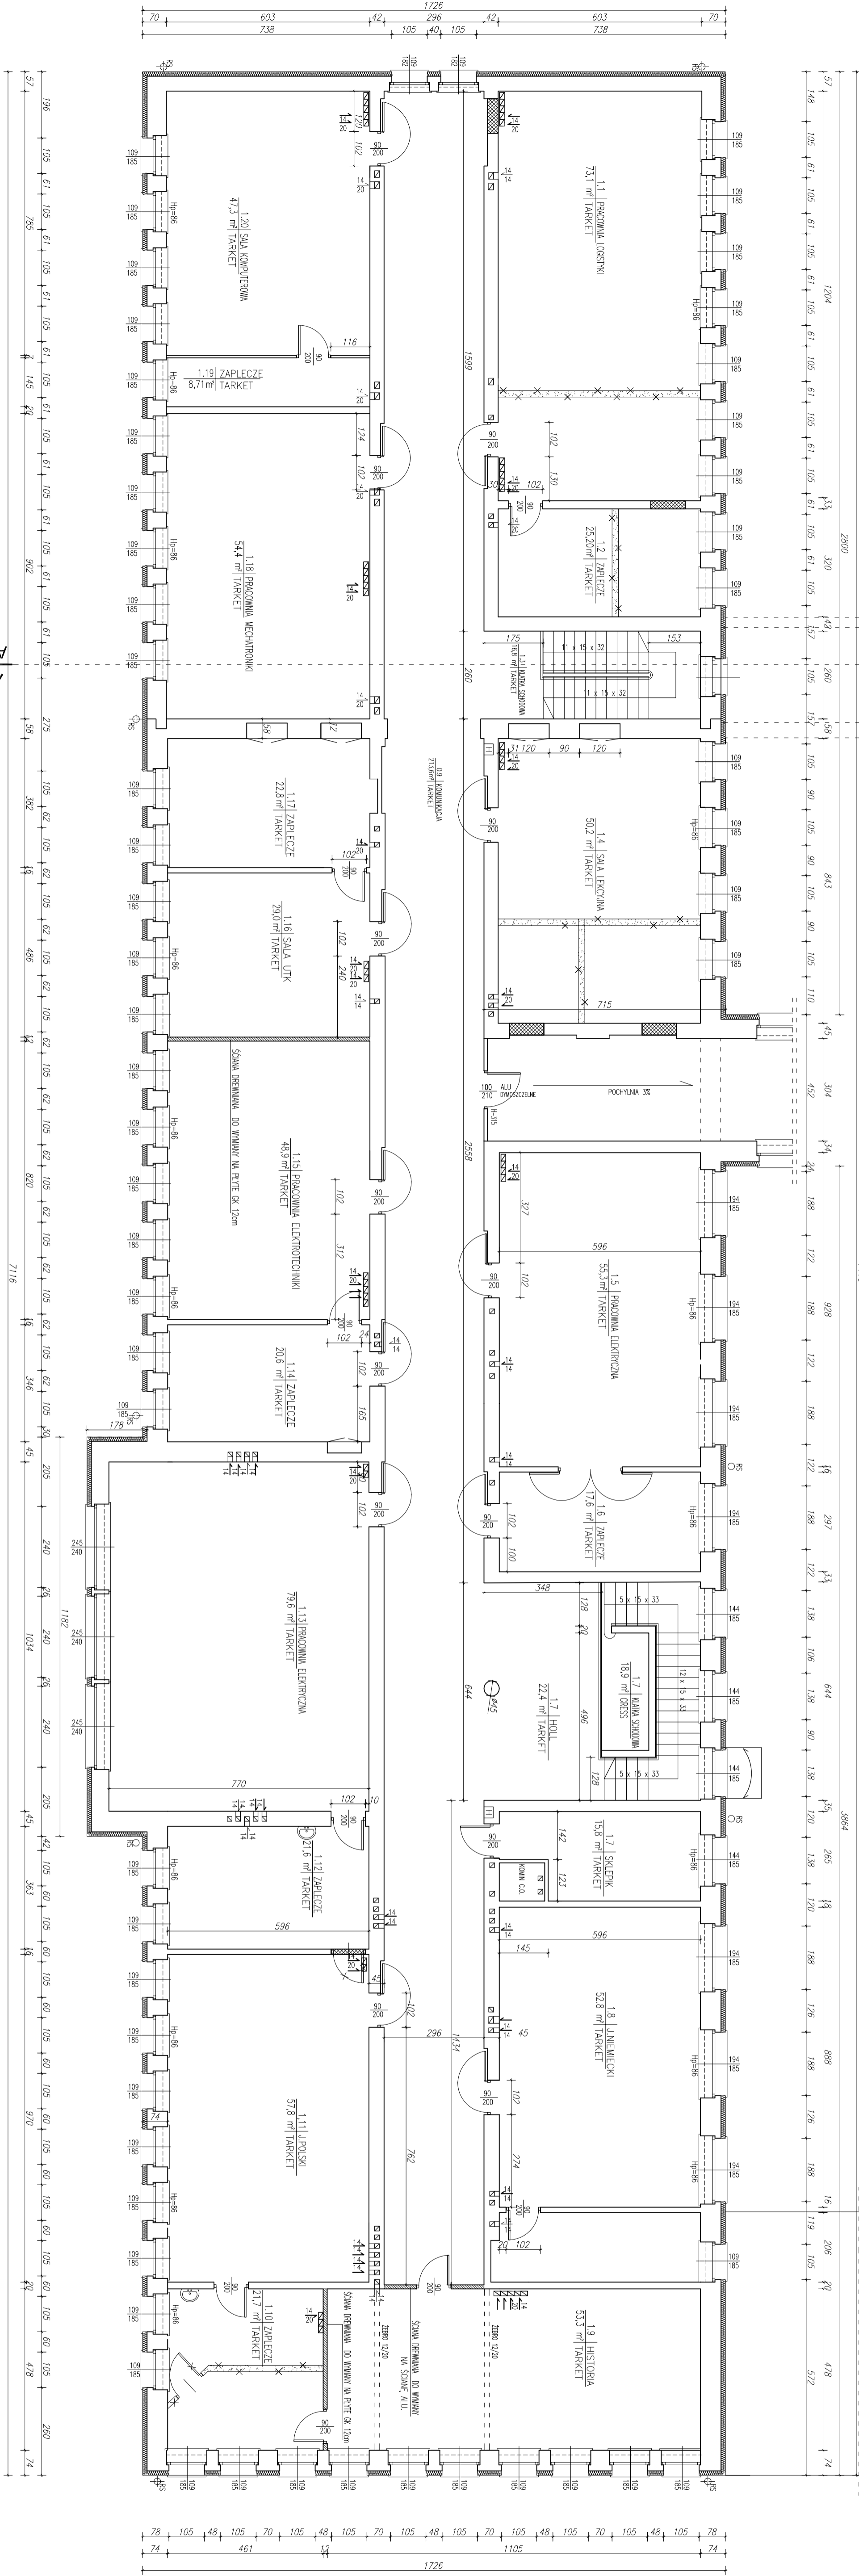

PROJEKTANT	BIURO ARCH.-KONSTR. "ANBUD SC"
TEMAT	UL. POMIATOWSKIEGO 3, 96-516 MIEJSTECZKO
OPRACOWANIE	PROJEKT REMONTU BUDYNKU ZESPOŁU SZKÓŁ NR 1 W ŻYRARDOWIE
LOKALIZACJA	ŻYRARDÓW, UL. BOHATERÓW WARSZAWY 4, 96-300 ŻYRARDÓW
INWESTOR	STAROSTWO POWIATOWE W ŻYRARDOWIE
TYTUŁ RYSUNKU	RZUT I PIĘTRA BUDYNKU GŁÓWNEGO
WYKONAŁ	DATA: III.2016