


RZUT I PIĘTRA

skala 1:100

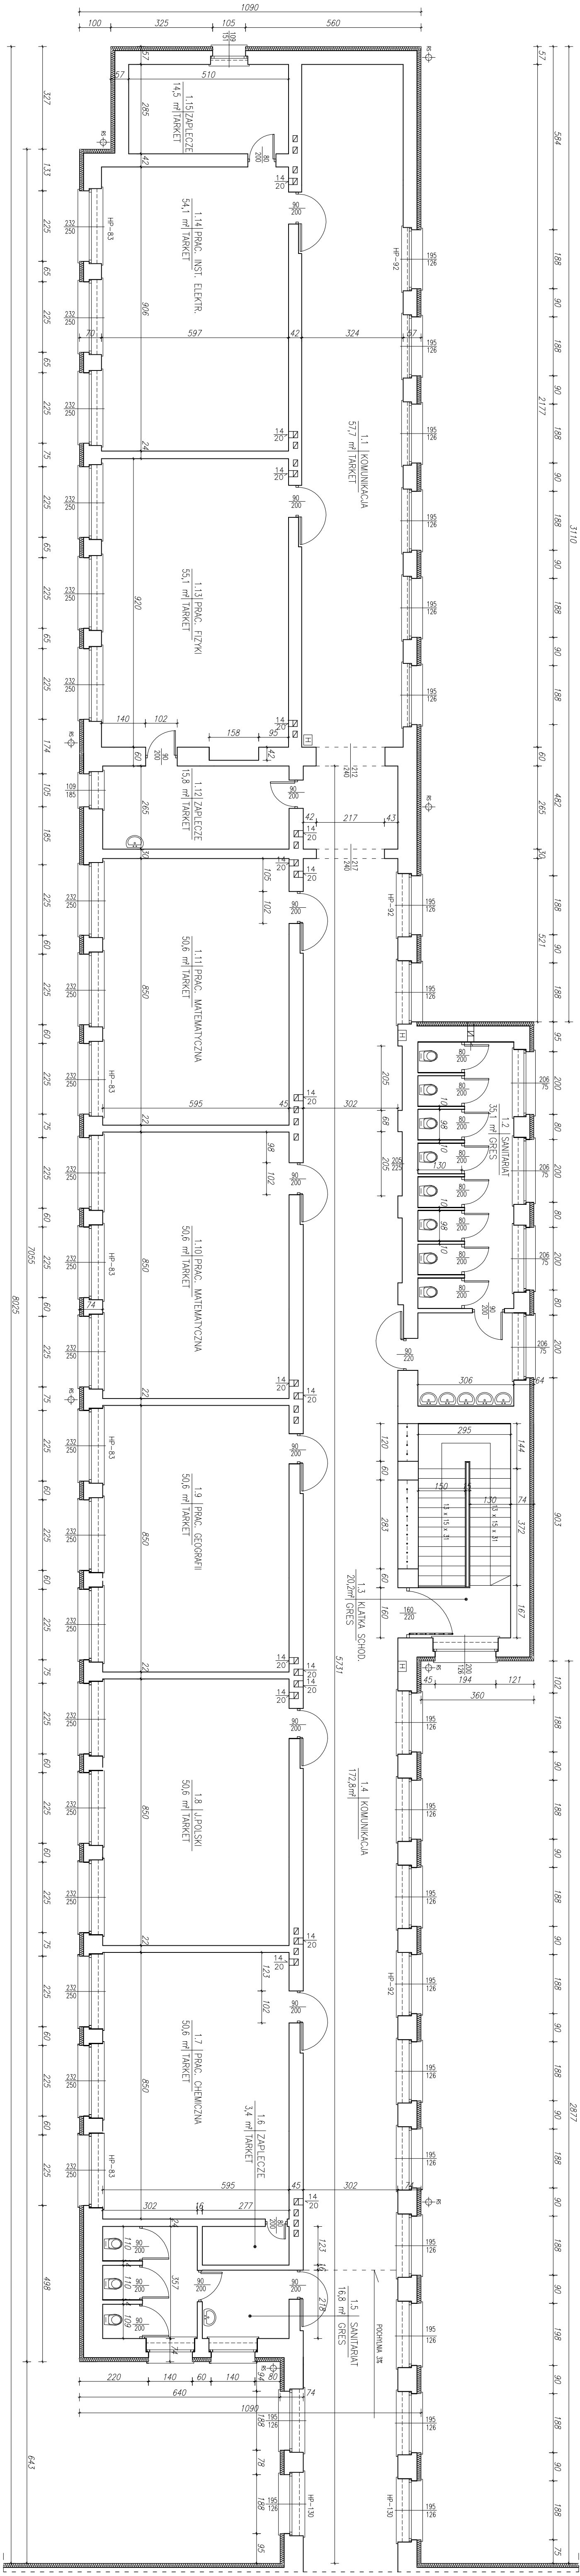

PROJEKTANT	BIURO ARCH.-KONSTR. "ANBUD SC"
TEMAT	UL. PONIATOWSKIEGO 3, 96-316 MIĘDZYBÓRÓW
OPRACOWANIE	PROJEKT REMONTU BUDYNKU ZESPOŁU SZKÓŁ NR 1 W ŻYRARDOWIE
LOKALIZACJA	ŻYRARDÓW, UL. BOHATERÓW WARSZAWY 4,
INWESTOR	STAROSTWO POWIATOWE W ŻYRARDOWIE
TYTUŁ	RZUT I PIĘTRA
RYŚUNKU	SKRZYDŁO BUDYNKU GŁÓWNEGO
WYKONAK	

NR. RYS.:	7
SKALA:	1:100
DATA:	III.2016