


RZUT I PIĘTRA

skala 1:100

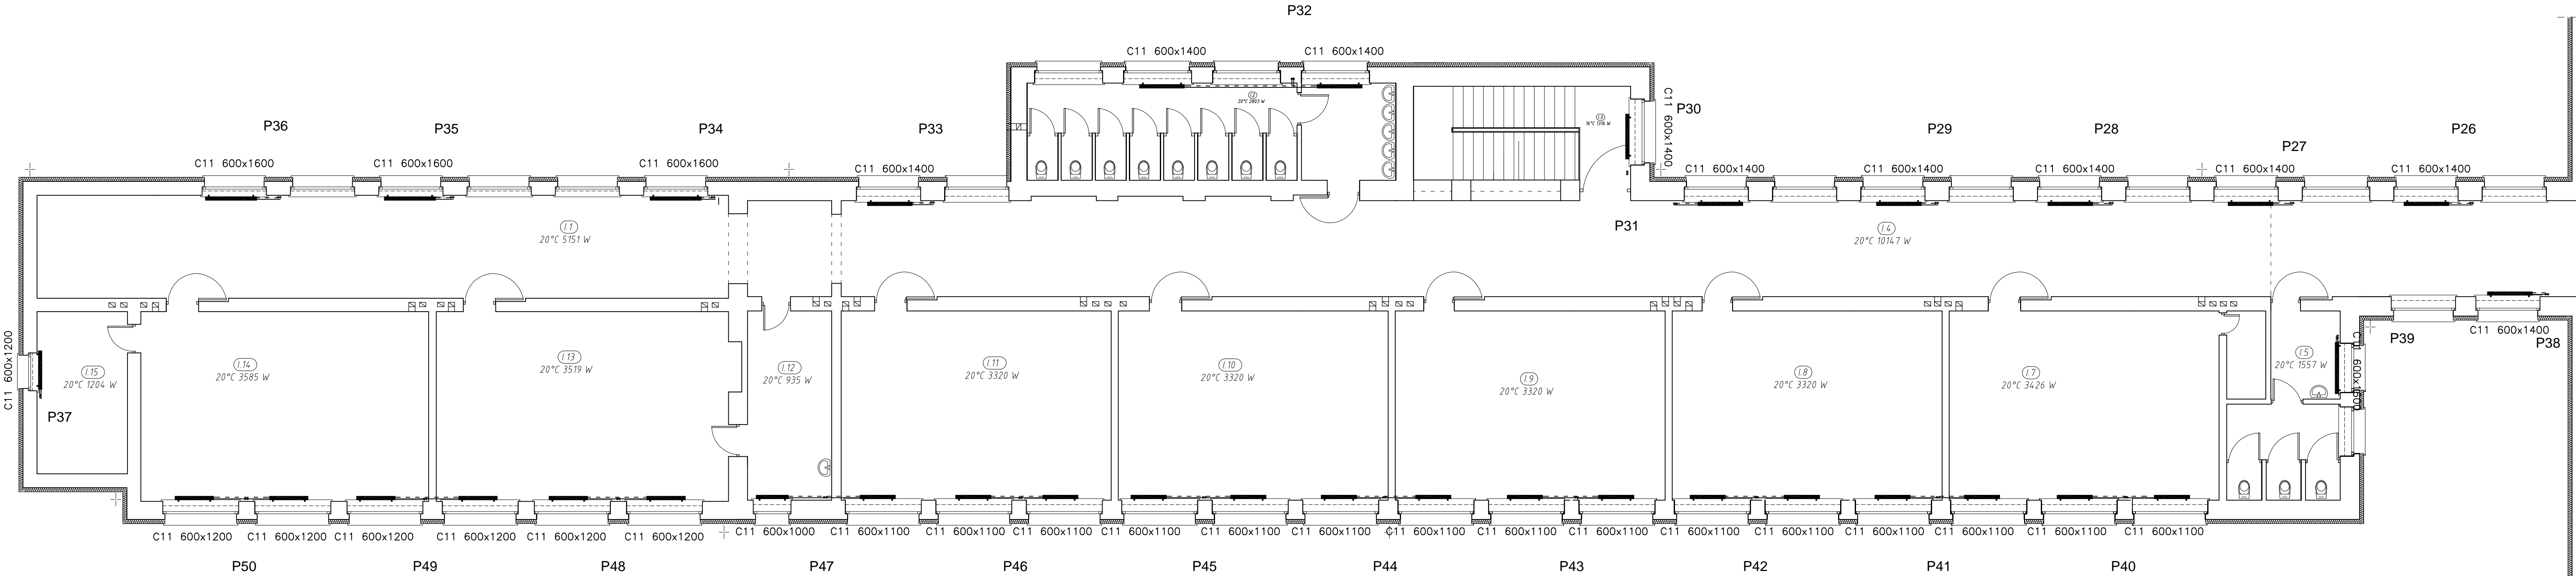

oznaczenia:

- — pion c.o.
- — rurociąg zasilający instalacji c.o.
- — rurociąg powrotny instalacji c.o.
- dn28 — opis srednic instalacji c.o.
- C11 600x800 — grzejnik stalowy 1 — płytowy z zasilaniem bocznym o wys. 0,6 m i dł. 0,8m
- P1...P50 — oznaczenie pionów instalacji c.o.
- — przewody c.o. prowadzone w kanałach

PROJEKTANT	BIURO ARCH.—KONSTR. "ANBUD SC" UL.PONIATOWSKIEGO 3, 96-316 MIĘDZYBORÓW	
TEMAT OPRACOWANIA	PROJEKT REMONTU BUDYNKU ZESPOŁU SZKÓŁ NR 1 W ŻYRARDOWIE	
LOKALIZACJA	ŻYRARDÓW, UL. BOHATERÓW WARSZAWY 4, 96-300 ŻYRARDÓW	
INWESTOR	STAROSTWO POWIATOWE W ŻYRARDOWIE	NR RYS.: 6
TYTUŁ RYSUNKU	RZUT I PIĘTRA —inst. co SKRZYDŁO BUDYNKU GŁÓWNEGO	SKALA: 1:100
WYKONAŁ	mgr inż. Marcin Łaska ŁOD/1625/POOS/11	DATA: 04.2016