


RZUT I PIĘTRA
Instalacja klimatyzacji wraz
ze skroplinami z urządzeń

skala 1:100

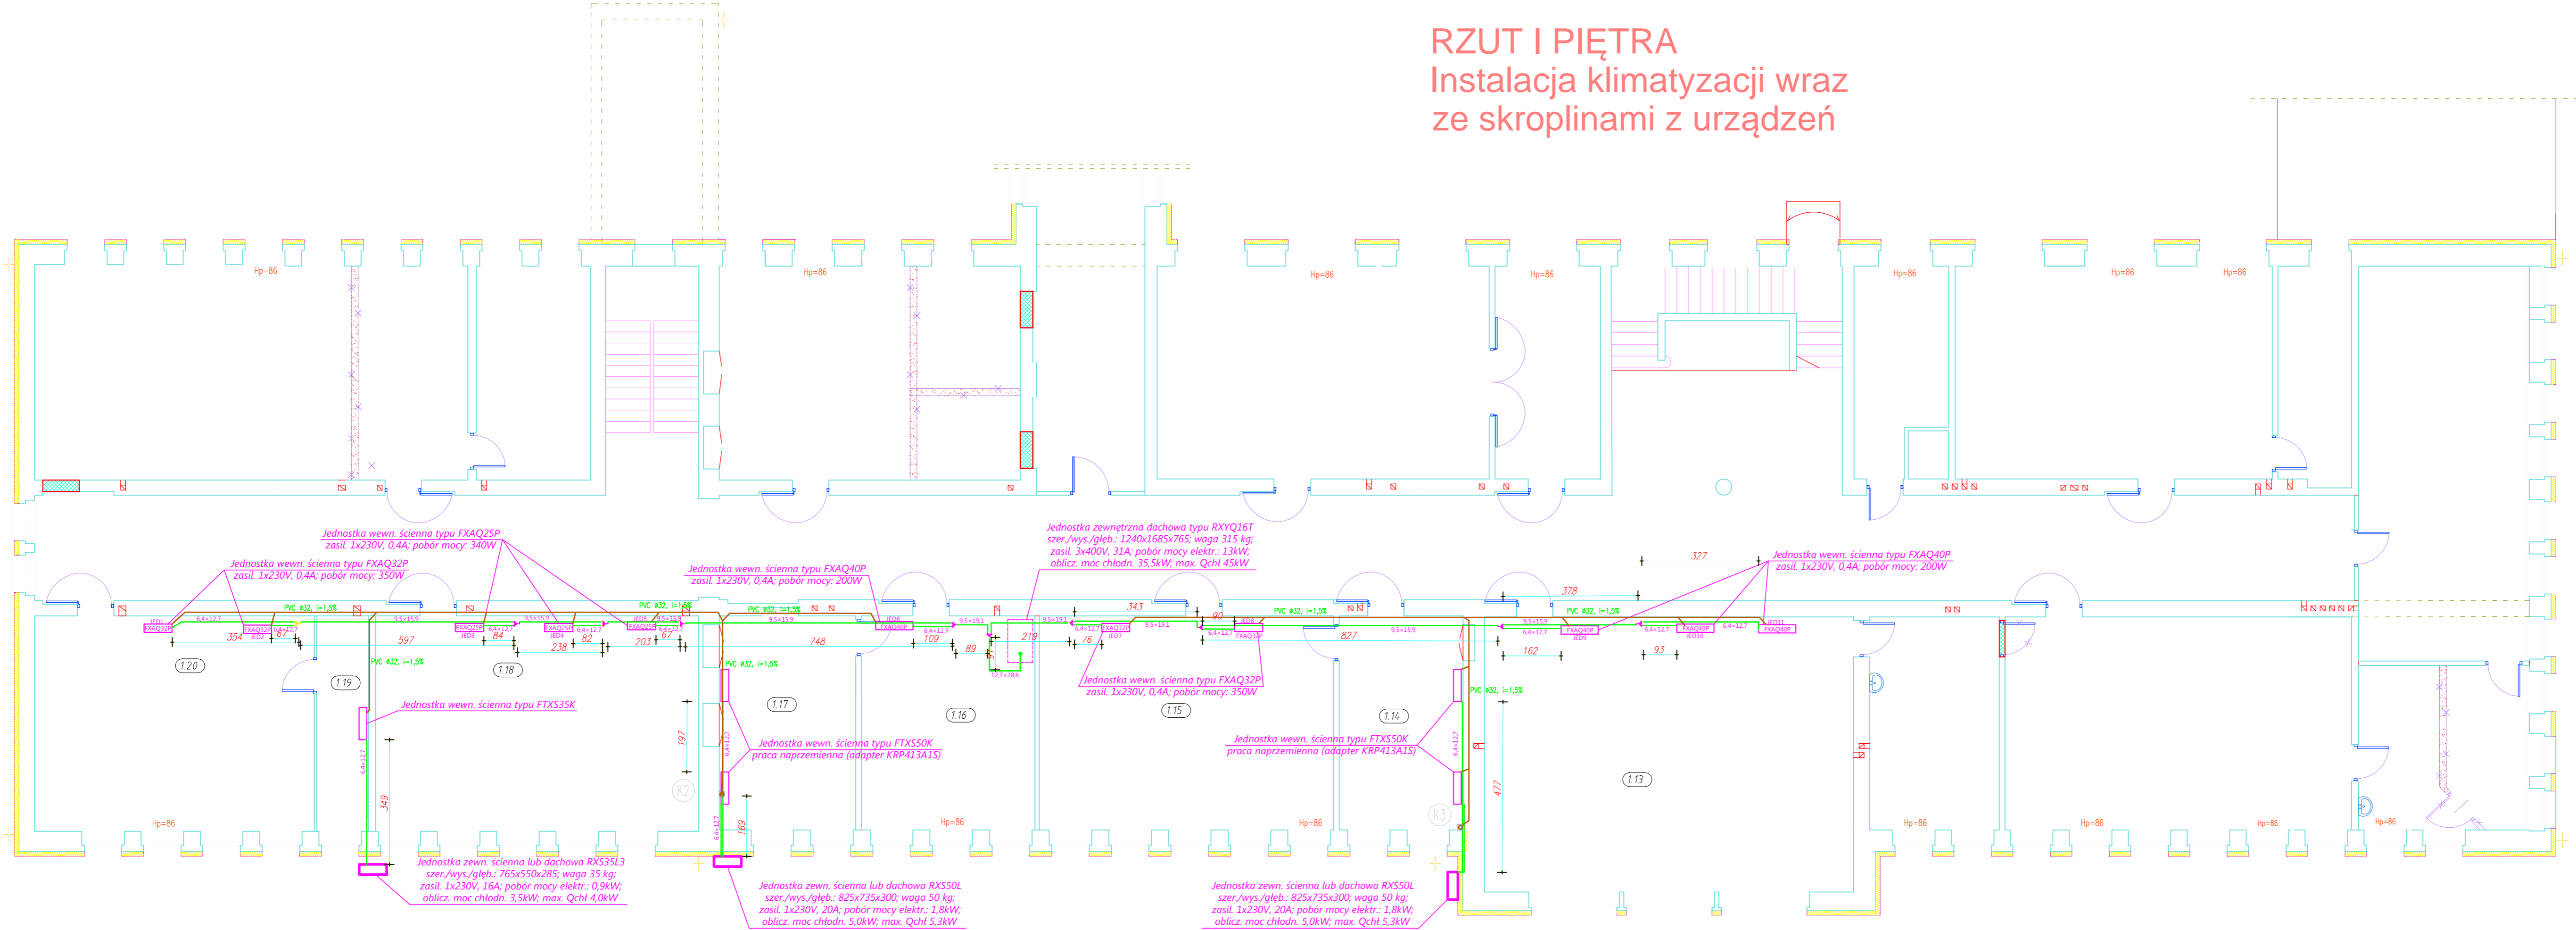

LEGENDA

- otwory okienne lub drzwiowe do zamurowania
- ściany, schody do wyburzenia
- ściana do wymiany na płytę g-k

PROJEKTANT	BIURO ARCH.–KONSTR. "ANBUD SC" UL.PONIATOWSKIEGO 3, 96–316 MIĘDZYBORÓW		
TEMAT OPRACOWANIA	PROJEKT REMONTU BUDYNKU ZESPOŁU SZKÓŁ NR 1 W ŻYRARDOWIE		
LOKALIZACJA	ŻYRARDÓW, UL. BOHATERÓW WARSZAWY 4, 96–300 ŻYRARDÓW		
INWESTOR	STAROSTWO POWIATOWE W ŻYRARDOWIE	NR RYS.:	1
TYTUŁ RYSUNKU	RZUT I PIĘTRA – KLIMATYZACJA BUDYNKU GŁÓWNEGO	SKALA:	1:100
WYKONAŁ	mgr inż. Marcin Łaska LOD/1625/POOS/11	DATA:	04.2016