


RZUT I PIĘTRA

skala 1:100

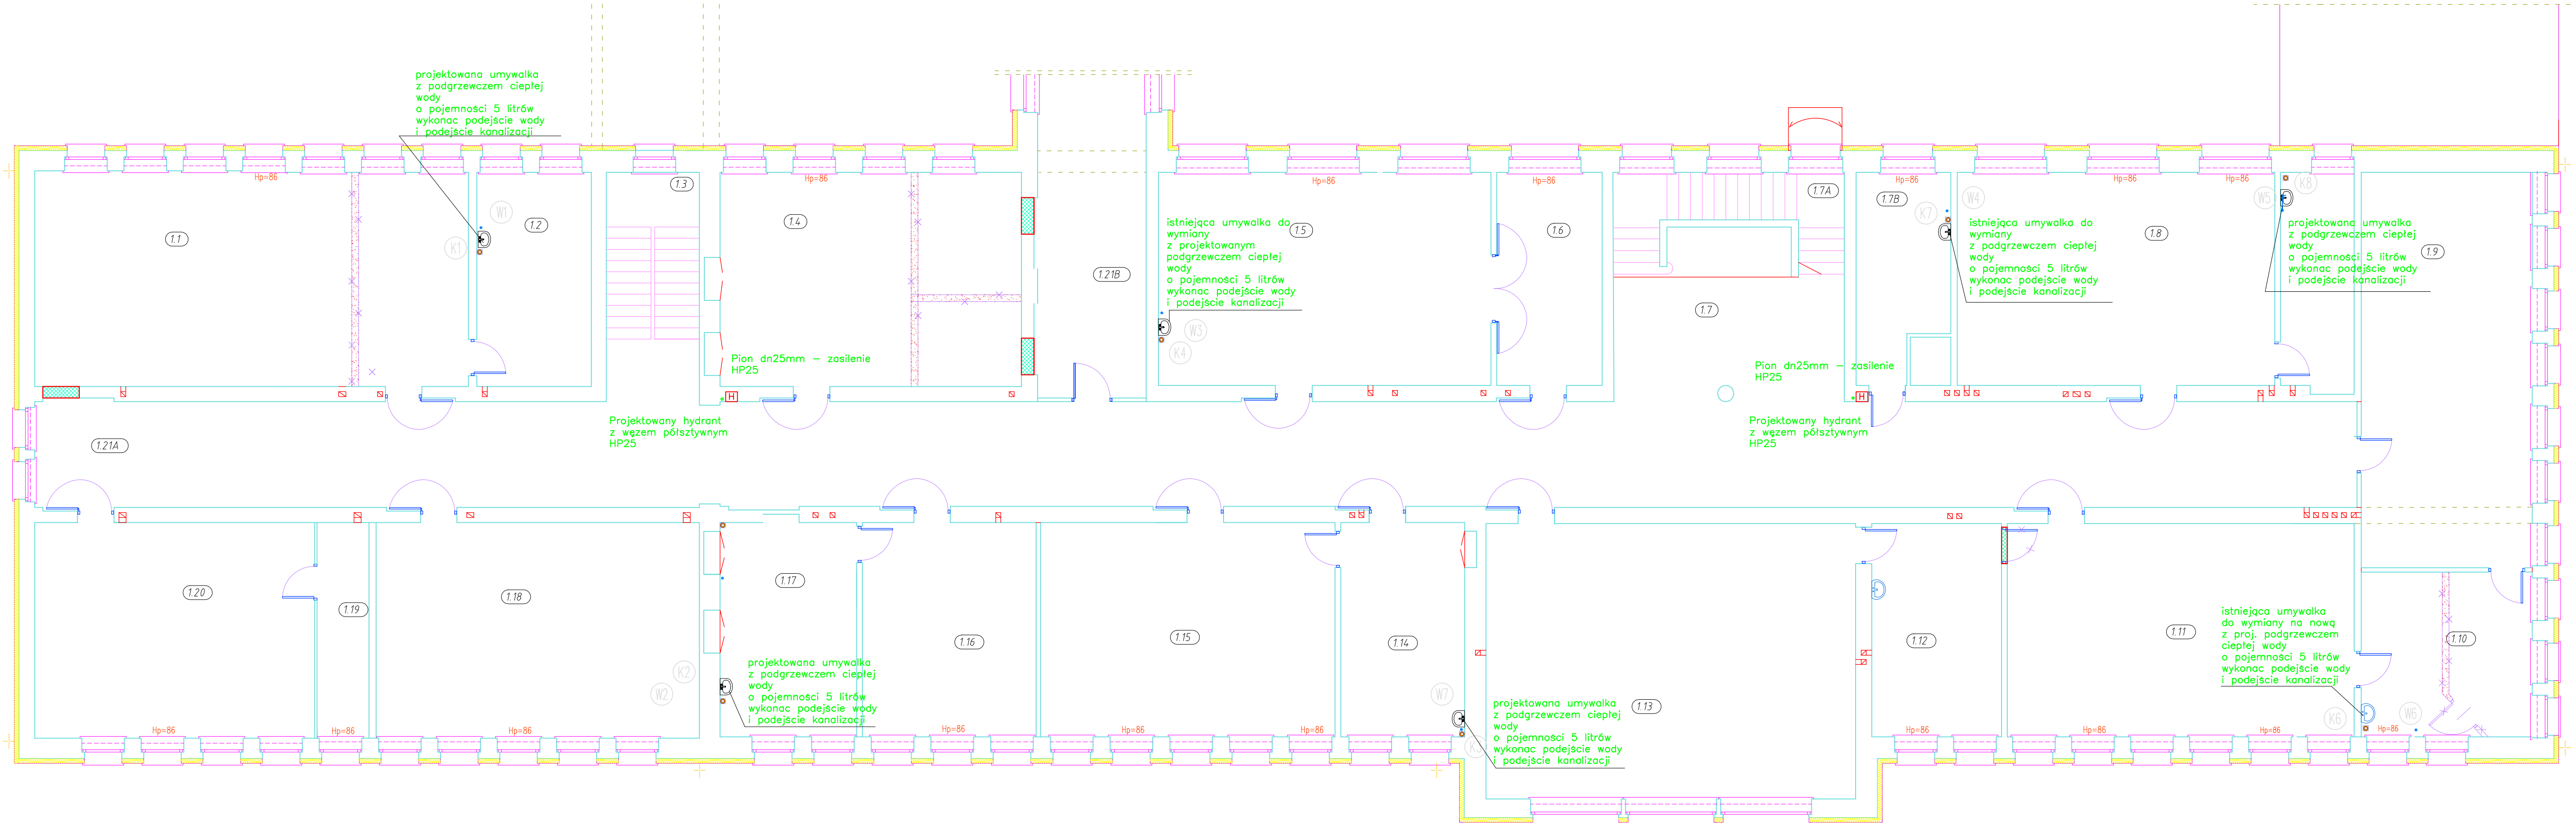

- W1 - pion instalacji wodociągowej
K1 - pion instalacji kanalizacyjnej
- przewód wody zimnej z rur PP PN20
— przewód wody ciepłej z rur PP Stabi-Glass
— przewód kanalizacji sanit. z rur PVC
— przewód kanalizacji sanit. z rur PVC prowadzony pod stropem kondygnacji

LEGENDA

- otwory okienne lub drzwiowe do zamurowania
ściany, schody do wyburzenia
ściana do wymiany na płytę g-k

PROJEKTANT	BIURO ARCH.—KONSTR. "ANBUD SC" UL.PONIAŃOWSKIEGO 3, 96-316 MIĘDZYBORÓW	
TEMAT OPRACOWANIA	PROJEKT REMONTU BUDYNKU ZESPOŁU SZKÓŁ NR 1 W ŻYRARDOWIE	
LOKALIZACJA	ŻYRARDÓW, UL. BOHATERÓW WARSZAWY 4, 96-300 ŻYRARDÓW	
INWESTOR	STAROSTWO POWIATOWE W ŻYRARDOWIE	NR RYS.: 3
TYTUŁ RYSUNKU	RZUT I PIĘTRA —wod—kan BUDYNKU GŁÓWNEGO	SKALA: 1:100
WYKONAŁ	mgr inż. Marcin Łaska LOD/1625/POOS/11	DATA: 04.2016