

LEGENDA

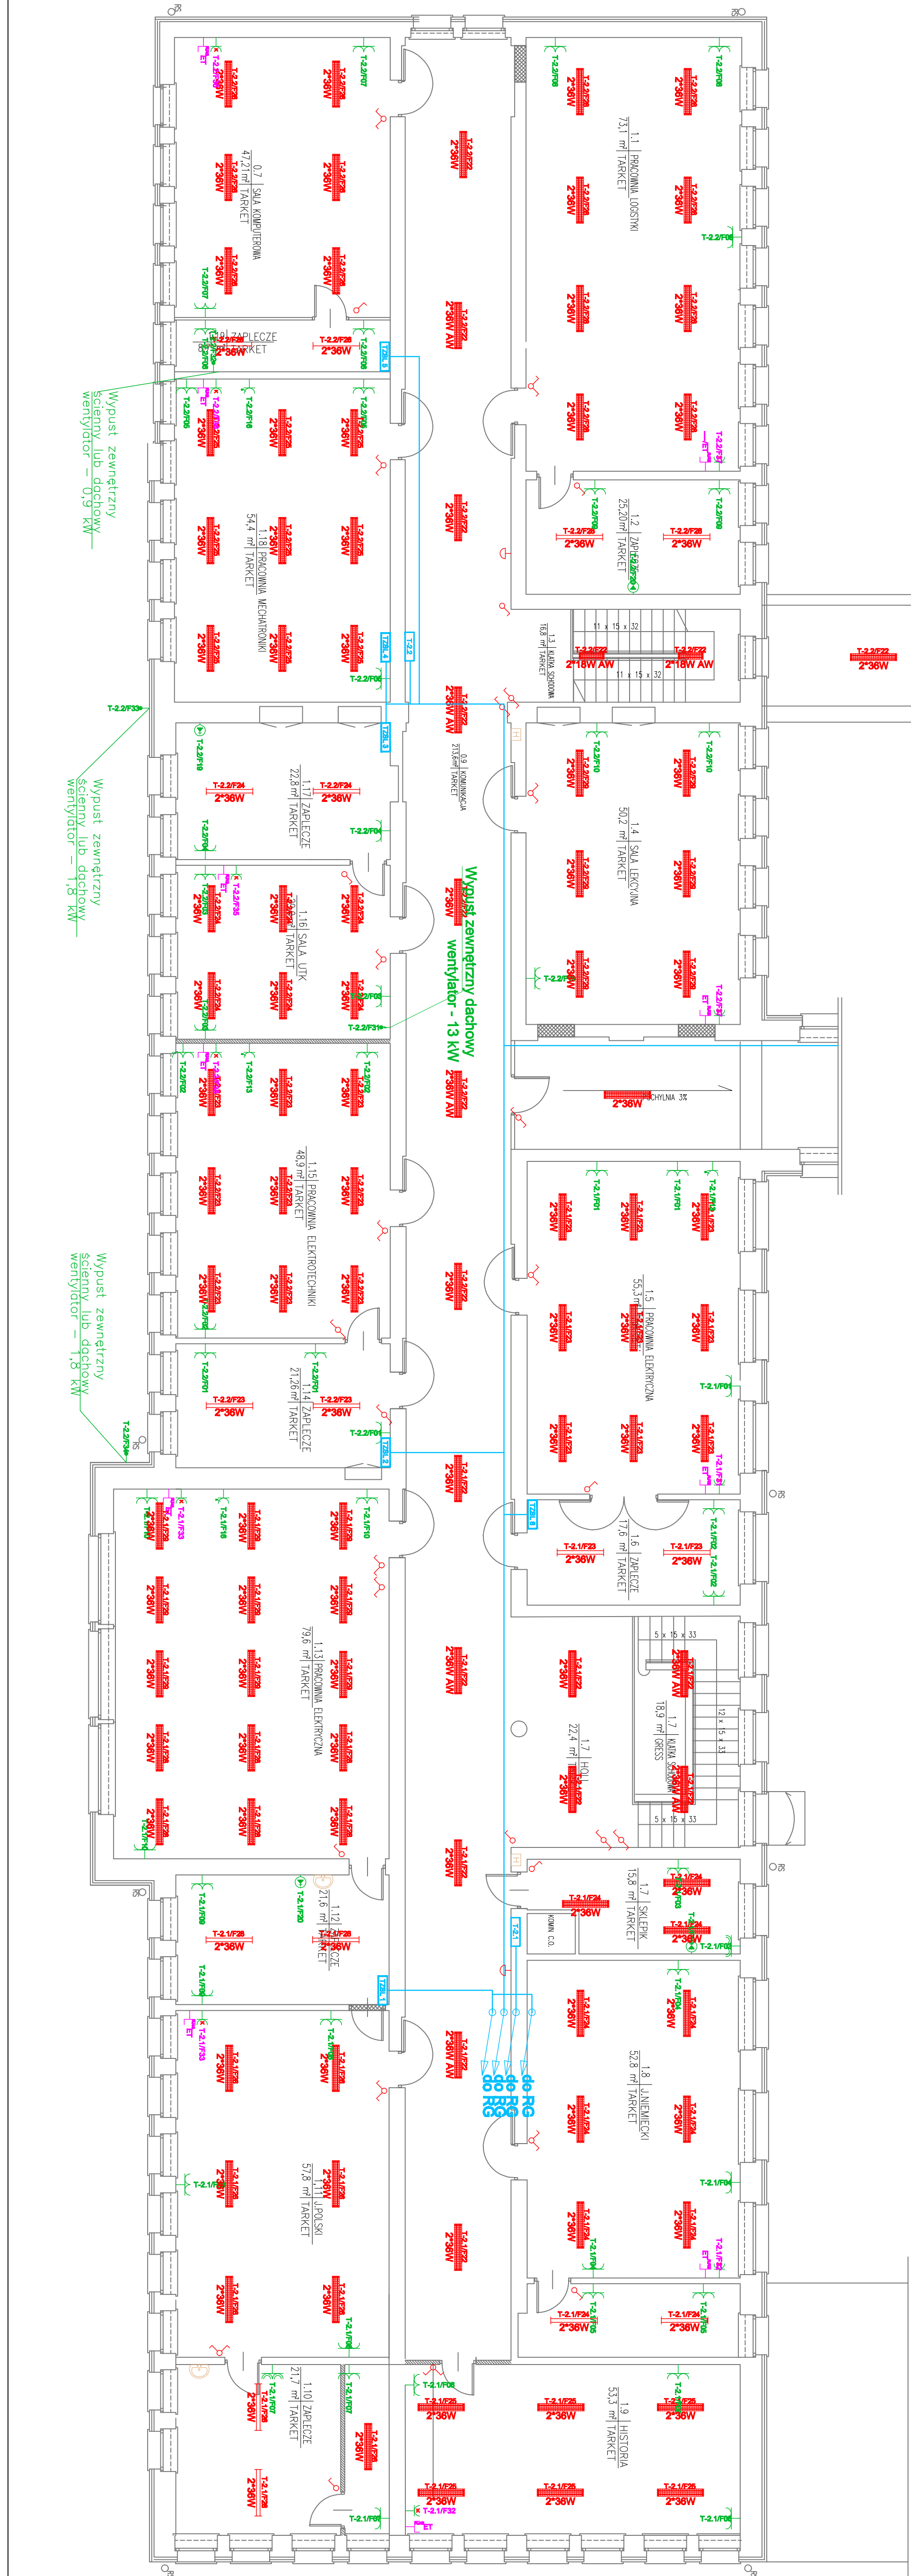
skala 1:100

Tabela	
	Wyputat jednodziowy 230V
	Gniazdo wyłowe 230V
	Gniazdo wyłowe 230V z rozdzielaczem
	Gniazdo wyłowe 230V podłogowe
	Gniazdo wyłowe 400V
	Gniazdo kompaktowe
	Łącznik pojedynczy
	Łącznik pojedynczy z wyłącznikiem
	Łącznik dwudziowy
	Łącznik sześciopoliowy
	Oprawa świetłowodowa podłogowa zasilana siatka
	Oprawa świetłowodowa siatka 2'x18
	Oprawa świetłowodowa pojedyncza
	Oprawa świetłowodowa podłogowa
	Oprawa świetłowodowa zasilana szeregowa
	Dzwonek
	Gniazdo RJ 45 (ET)
	Temat elektryczny