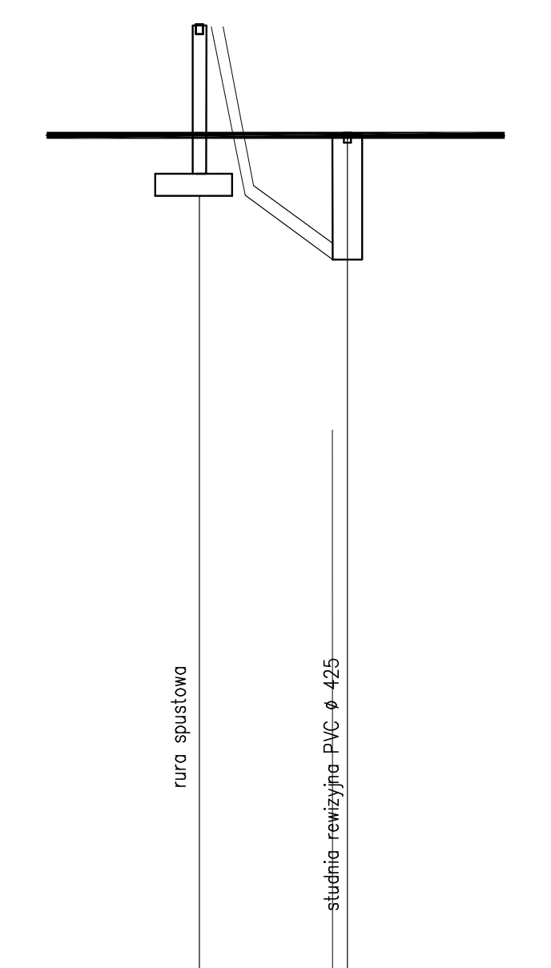
rura spustowa
studnia rewizyjna PVC ø 425

RZĘDNA TERENU ISTN.	116.85	116.85
RZĘDNA DNA RUROCIĄGU	116.85	116.00
ZAGŁĘBIENIE DNA RUROCIĄGU	0.00	0.85
SPADKI, DŁUGOŚCI		6% 2m
ŚREDNICA, MATERIAŁ		PVC 160mm
ODLEGŁOŚCI	0.00	2.00
HEKTOMETRY	r1	D1

projektowany drenaż opaskowy

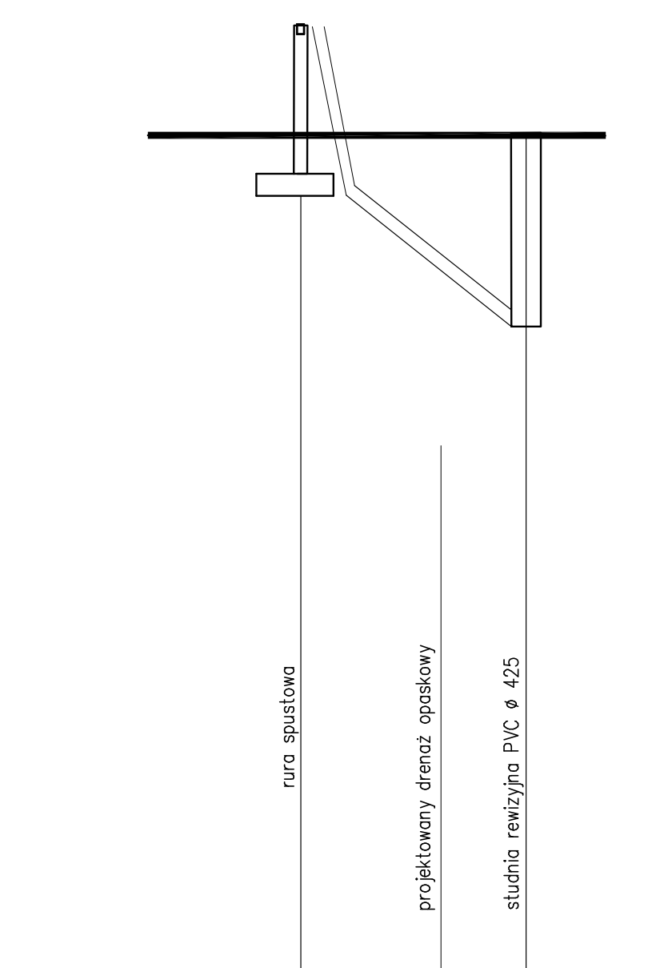
rura spustowa
projektowany drenaż opaskowy
studnia rewizyjna PVC ø 425

RZĘDNA TERENU ISTN.	117.20	117.20	117.20
RZĘDNA DNA RUROCIĄGU	117.20	114.60	116.08
ZAGŁĘBIENIE DNA RUROCIĄGU	0.00	2.60	1.20
SPADKI, DŁUGOŚCI		6%	3.05m
ŚREDNICA, MATERIAŁ		PVC 160mm	
ODLEGŁOŚCI	0.00	1.90	3.05
HEKTOMETRY	r2	kd	D3

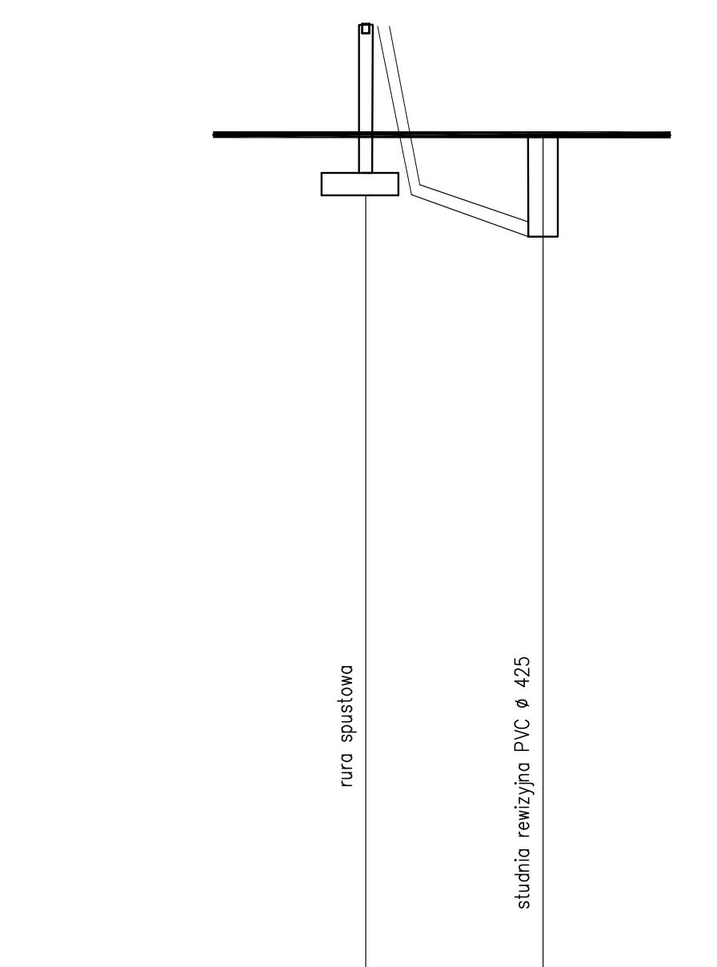
rura spustowa
studnia rewizyjna PVC ø 425

RZĘDNA TERENU ISTN.	116.85	117.09
RZĘDNA DNA RUROCIĄGU	116.85	116.40
ZAGŁĘBIENIE DNA RUROCIĄGU	0.00	0.69
SPADKI, DŁUGOŚCI		6% 2.40m
ŚREDNICA, MATERIAŁ		PVC 160mm
ODLEGŁOŚCI	0.00	2.40
HEKTOMETRY	r3	D4

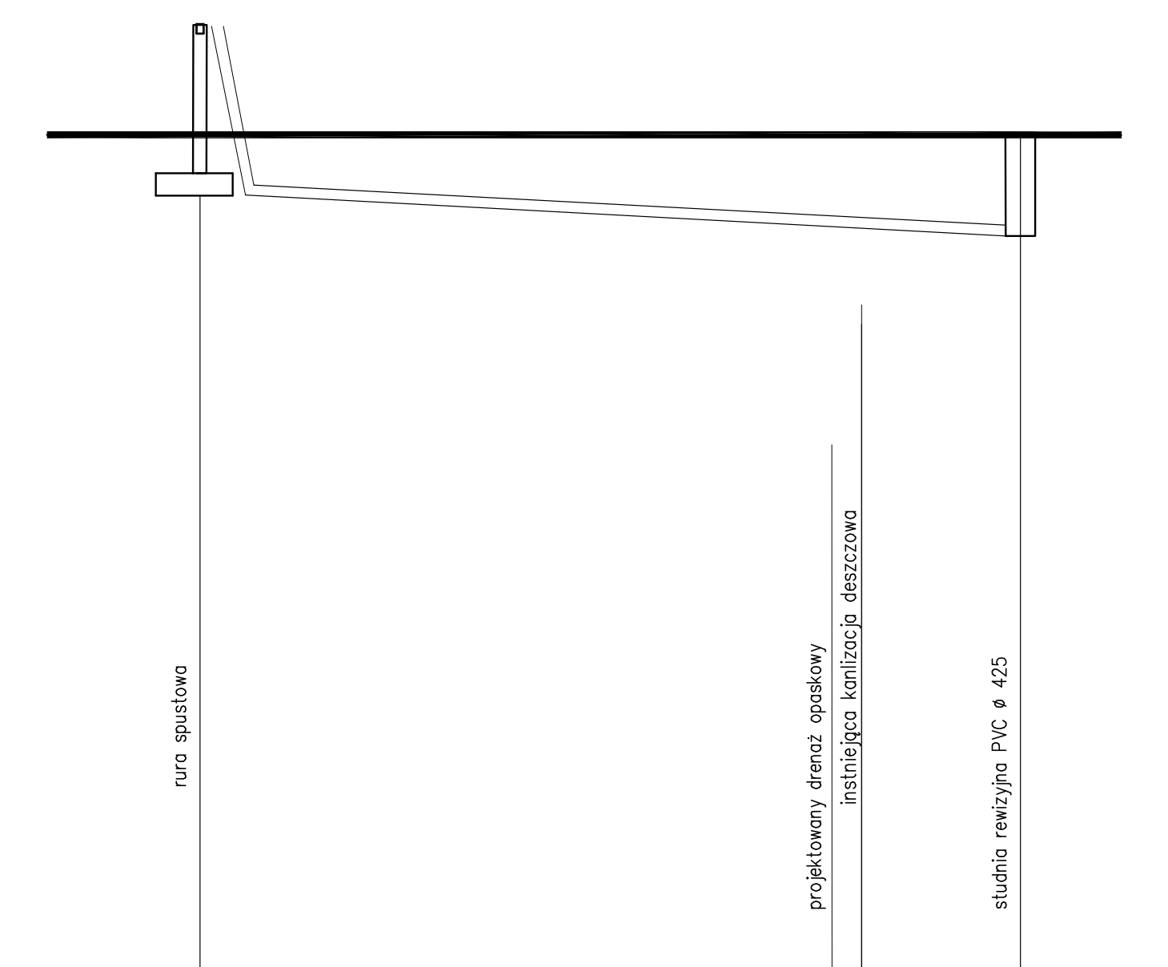
rura spustowa
projektowany drenaż opaskowy
istniejąca kanalizacja deszczowa
studnia rewizyjna PVC ø 425

RZĘDNA TERENU ISTN.	117.20	117.20	117.20	117.20
RZĘDNA DNA RUROCIĄGU	117.20	115.10	115.95	116.50
ZAGŁĘBIENIE DNA RUROCIĄGU	0.00	2.10	1.25	0.70
SPADKI, DŁUGOŚCI		6%		11.10m
ŚREDNICA, MATERIAŁ		PVC 160mm		
ODLEGŁOŚCI	0.00	8.55	8.95	11.10
HEKTOMETRY	r4	kd	k	D5

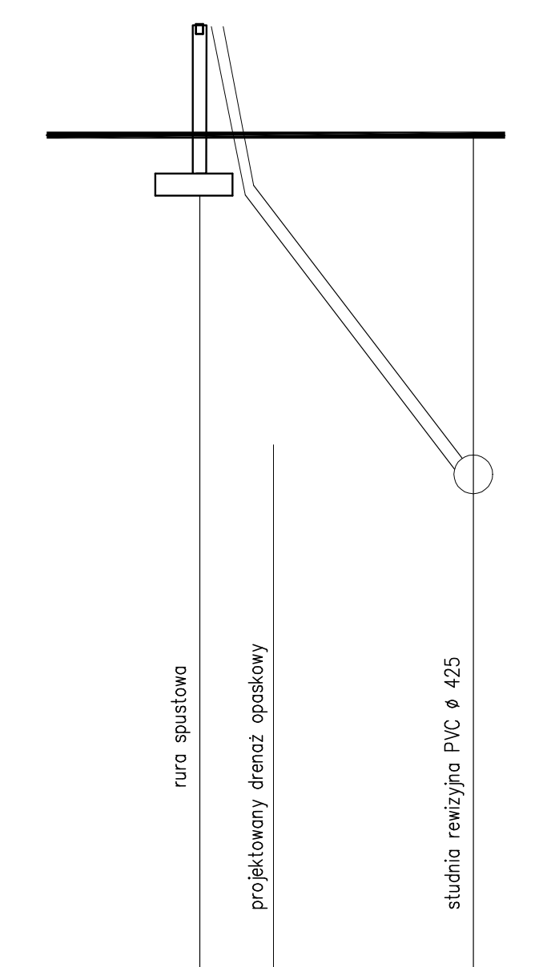
rura spustowa
projektowany drenaż opaskowy
studnia rewizyjna PVC ø 425

RZĘDNA TERENU ISTN.	117.10	117.20	117.10
RZĘDNA DNA RUROCIĄGU	117.10	115.10	114.75
ZAGŁĘBIENIE DNA RUROCIĄGU	0.00	2.10	2.35
SPADKI, DŁUGOŚCI		6%	3.70m
ŚREDNICA, MATERIAŁ			PVC 160mm
ODLEGŁOŚCI	0.00	1.00	3.70
HEKTOMETRY	r5	kd	t8

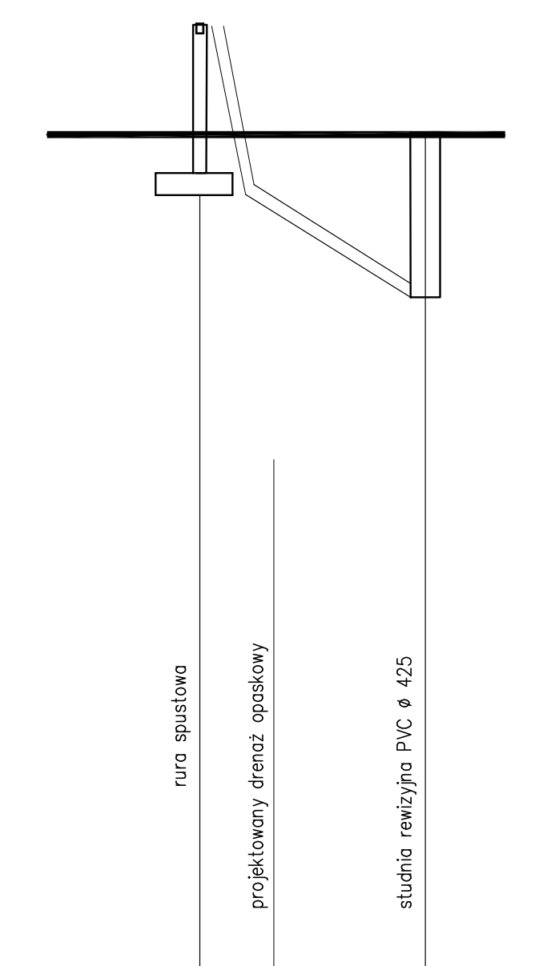
rura spustowa
projektowany drenaż opaskowy
studnia rewizyjna PVC ø 425

RZĘDNA TERENU ISTN.	117.10	117.20	117.10
RZĘDNA DNA RUROCIĄGU	117.10	115.00	115.00
ZAGŁĘBIENIE DNA RUROCIĄGU	0.00	2.20	2.10
SPADKI, DŁUGOŚCI		6%	3.05m
ŚREDNICA, MATERIAŁ		PVC 160mm	
ODLEGŁOŚCI	0.00	1.00	3.05
HEKTOMETRY	r6	kd	D9

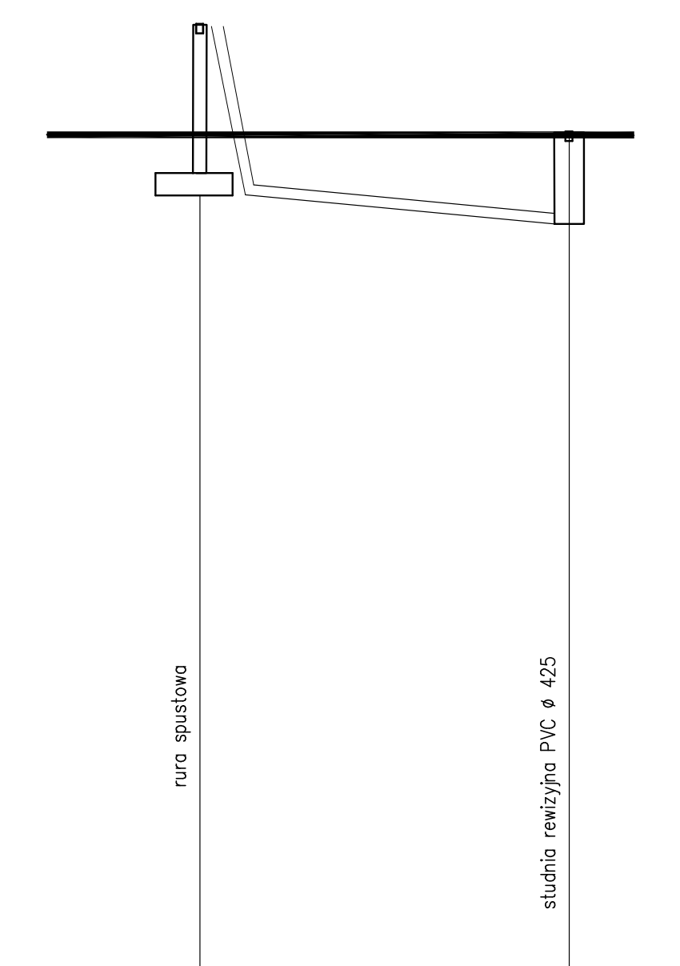
rura spustowa
studnia rewizyjna PVC ø 425

RZĘDNA TERENU ISTN.	117.20	117.20
RZĘDNA DNA RUROCIĄGU	117.20	116.64
ZAGŁĘBIENIE DNA RUROCIĄGU	0.00	0.54
SPADKI, DŁUGOŚCI		6% 5m
ŚREDNICA, MATERIAŁ		PVC 160mm
ODLEGŁOŚCI	0.00	5.00
HEKTOMETRY	r7	D10

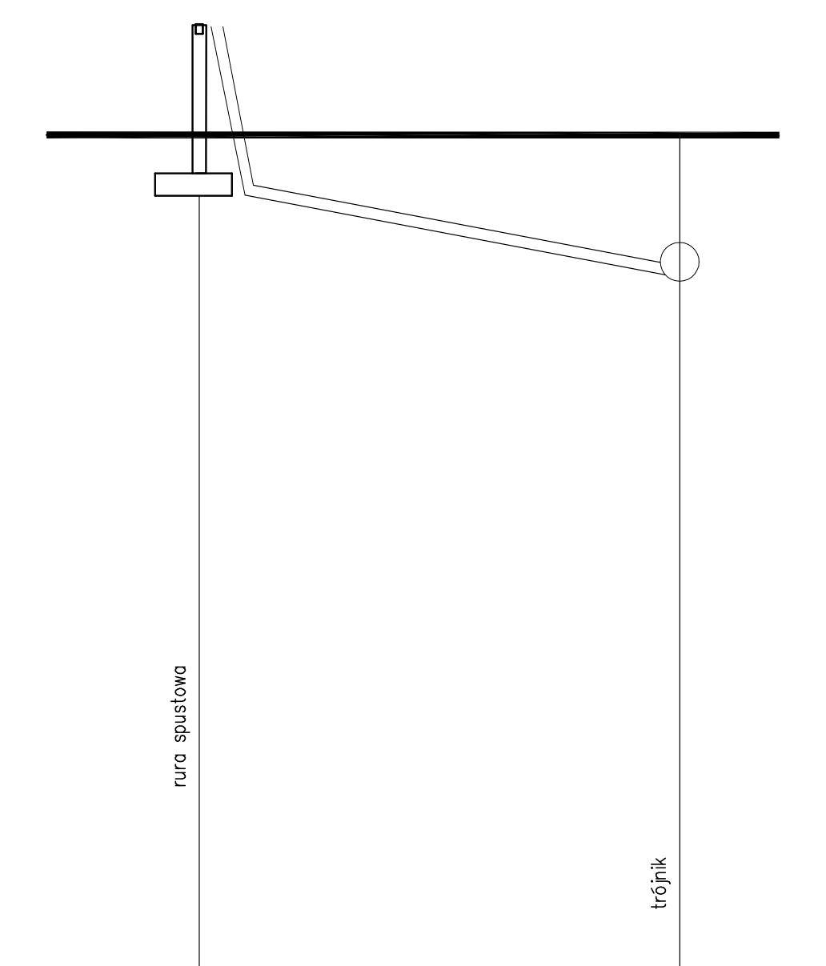
rura spustowa
trójnik

RZĘDNA TERENU ISTN.	117.20	117.20
RZĘDNA DNA RUROCIĄGU	117.20	116.34
ZAGŁĘBIENIE DNA RUROCIĄGU	0.00	0.86
SPADKI, DŁUGOŚCI		6% 6.50m
ŚREDNICA, MATERIAŁ		PVC 160mm
ODLEGŁOŚCI	0.00	6.50
HEKTOMETRY	r8	t11

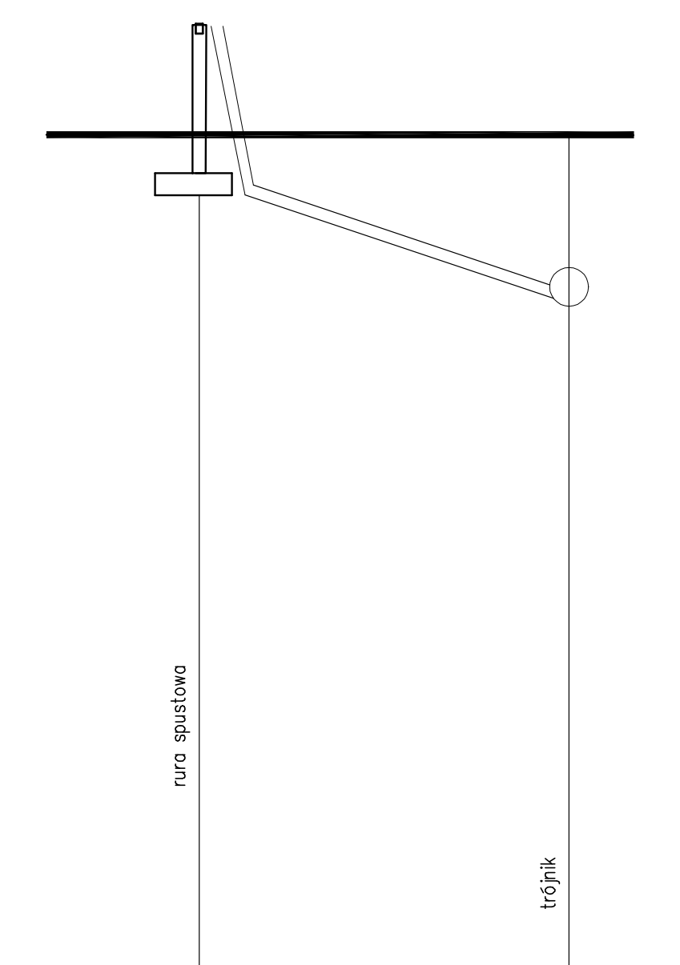
rura spustowa
trójnik

RZĘDNA TERENU ISTN.	117.20	117.20
RZĘDNA DNA RUROCIĄGU	117.20	116.17
ZAGŁĘBIENIE DNA RUROCIĄGU	0.00	1.03
SPADKI, DŁUGOŚCI		6% 5m
ŚREDNICA, MATERIAŁ		PVC 160mm
ODLEGŁOŚCI	0.00	5.00
HEKTOMETRY	r9	t12

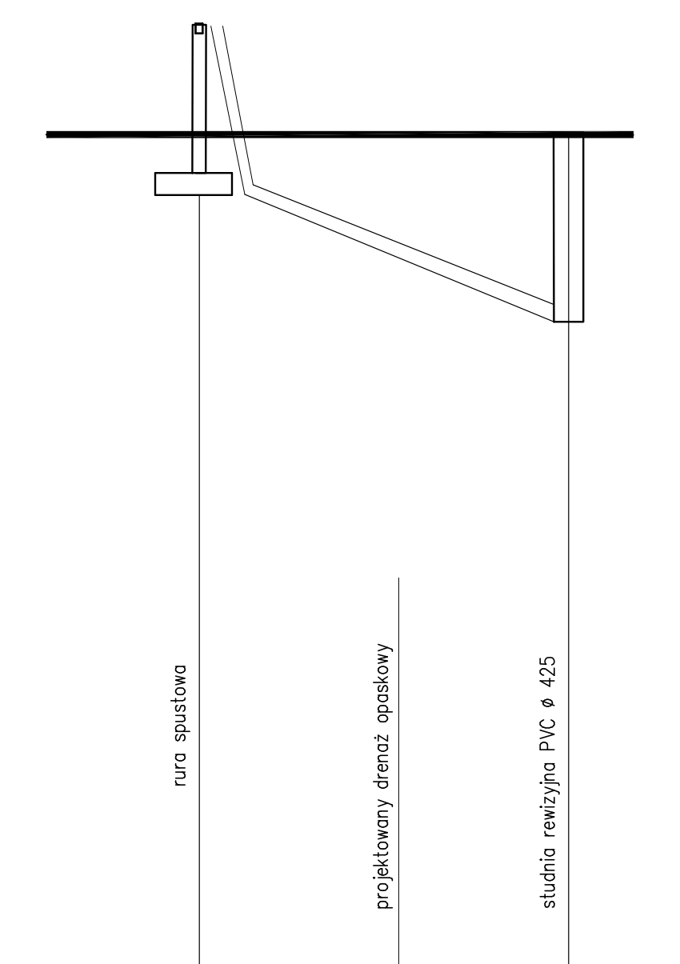
rura spustowa
projektowany drenaż opaskowy
studnia rewizyjna PVC ø 425

RZĘDNA TERENU ISTN.	117.20	117.20	117.20
RZĘDNA DNA RUROCIĄGU	117.20	114.20	115.92
ZAGŁĘBIENIE DNA RUROCIĄGU	0.00	3.00	1.28
SPADKI, DŁUGOŚCI		6%	5m
ŚREDNICA, MATERIAŁ		PVC 160mm	
ODLEGŁOŚCI	0.00	2.70	5.00
HEKTOMETRY	r10	kd	D13

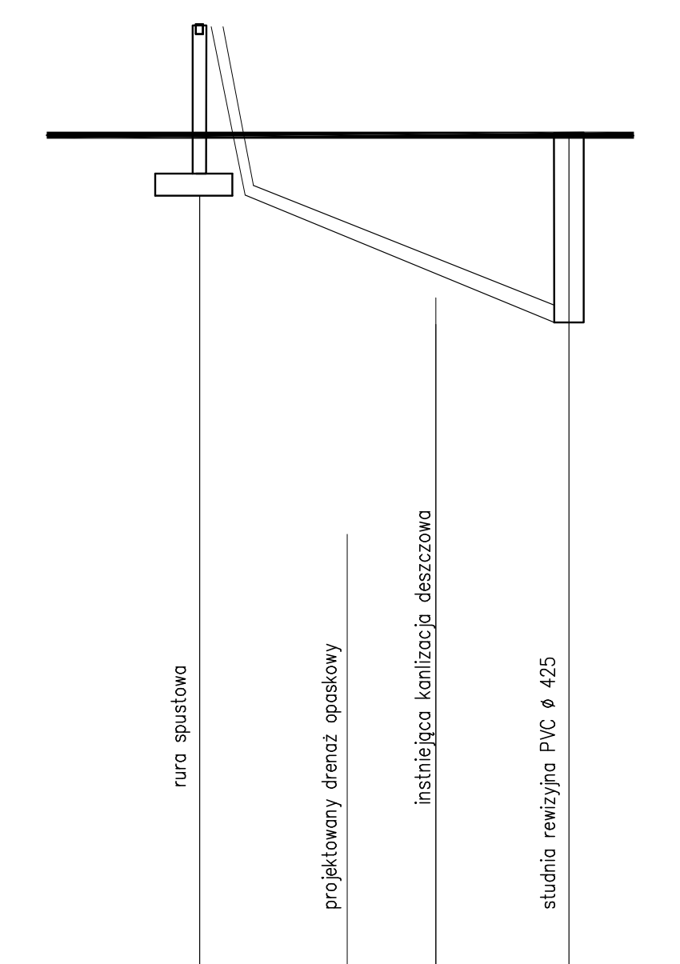
rura spustowa
projektowany drenaż opaskowy
istniejąca kanalizacja deszczowa
studnia rewizyjna PVC ø 425

RZĘDNA TERENU ISTN.	117.17	117.20	117.20	117.17
RZĘDNA DNA RUROCIĄGU	117.17	114.50	115.84	115.84
ZAGŁĘBIENIE DNA RUROCIĄGU	0.00	2.70	1.10	1.33
SPADKI, DŁUGOŚCI		6%		5m
ŚREDNICA, MATERIAŁ			PVC 160mm	
ODLEGŁOŚCI	0.00	2.00	3.20	5.00
HEKTOMETRY	r11	kd	k	D15

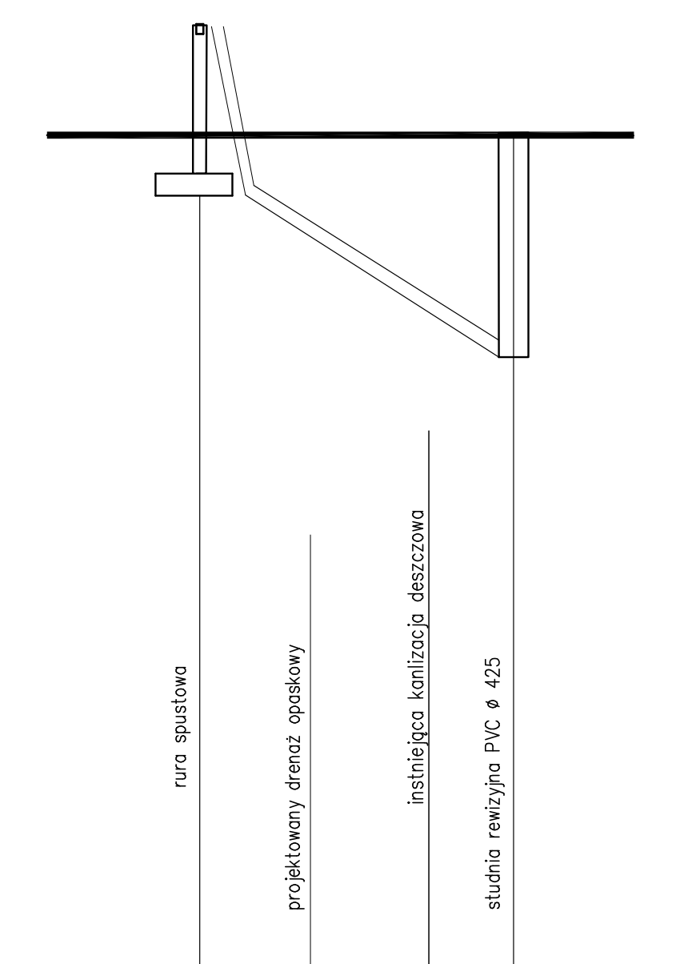
rura spustowa
projektowany drenaż opaskowy
istniejąca kanalizacja deszczowa
studnia rewizyjna PVC ø 425

RZĘDNA TERENU ISTN.	117.10	117.10	117.10	117.10
RZĘDNA DNA RUROCIĄGU	117.10	114.50	115.14	115.57
ZAGŁĘBIENIE DNA RUROCIĄGU	0.00	2.60	1.96	1.53
SPADKI, DŁUGOŚCI		6%		4.25m
ŚREDNICA, MATERIAŁ		PVC 160mm		
ODLEGŁOŚCI	0.00	1.50	3.10	4.25
HEKTOMETRY	r12	kd	k	D16

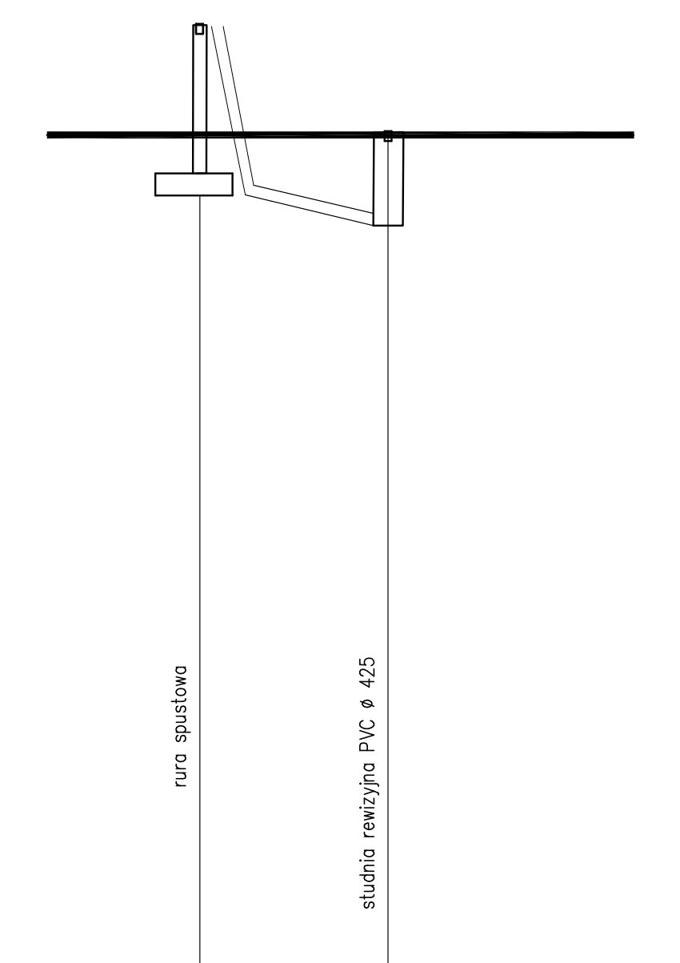
rura spustowa
studnia rewizyjna PVC ø 425

RZĘDNA TERENU ISTN.	117.17	116.85
RZĘDNA DNA RUROCIĄGU	117.17	116.17
ZAGŁĘBIENIE DNA RUROCIĄGU	0.00	0.68
SPADKI, DŁUGOŚCI		6% 2.25m
ŚREDNICA, MATERIAŁ		PVC 160mm
ODLEGŁOŚCI	0.00	2.25
HEKTOMETRY	r13	D17

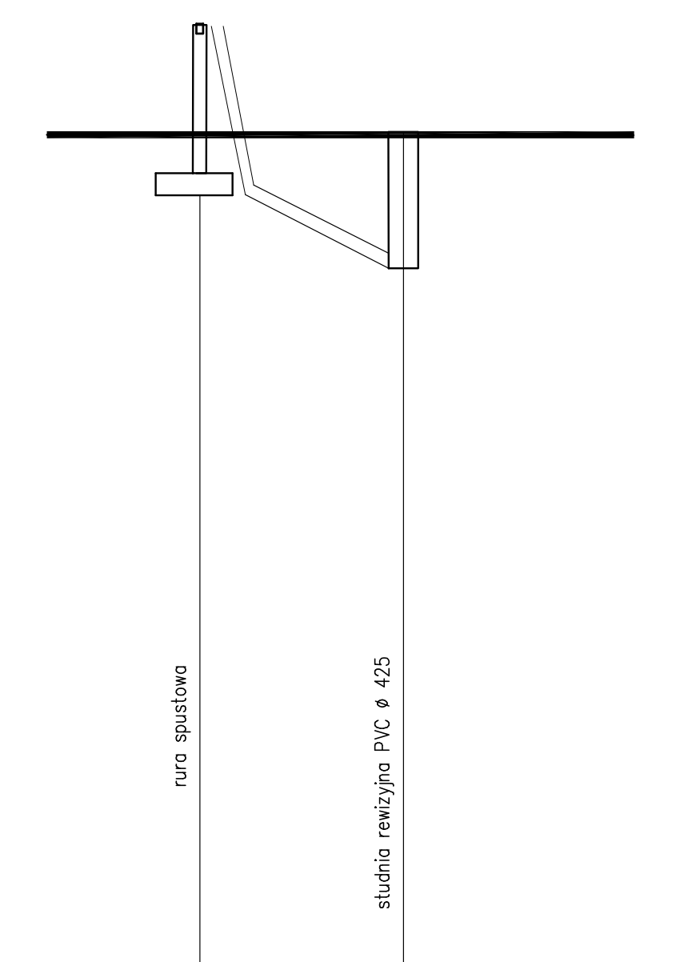
rura spustowa
studnia rewizyjna PVC ø 425

RZĘDNA TERENU ISTN.	117.17	116.85
RZĘDNA DNA RUROCIĄGU	117.17	116.17
ZAGŁĘBIENIE DNA RUROCIĄGU	0.00	0.68
SPADKI, DŁUGOŚCI		6% 2.75m
ŚREDNICA, MATERIAŁ		PVC 160mm
ODLEGŁOŚCI	0.00	2.75
HEKTOMETRY	r14	D18

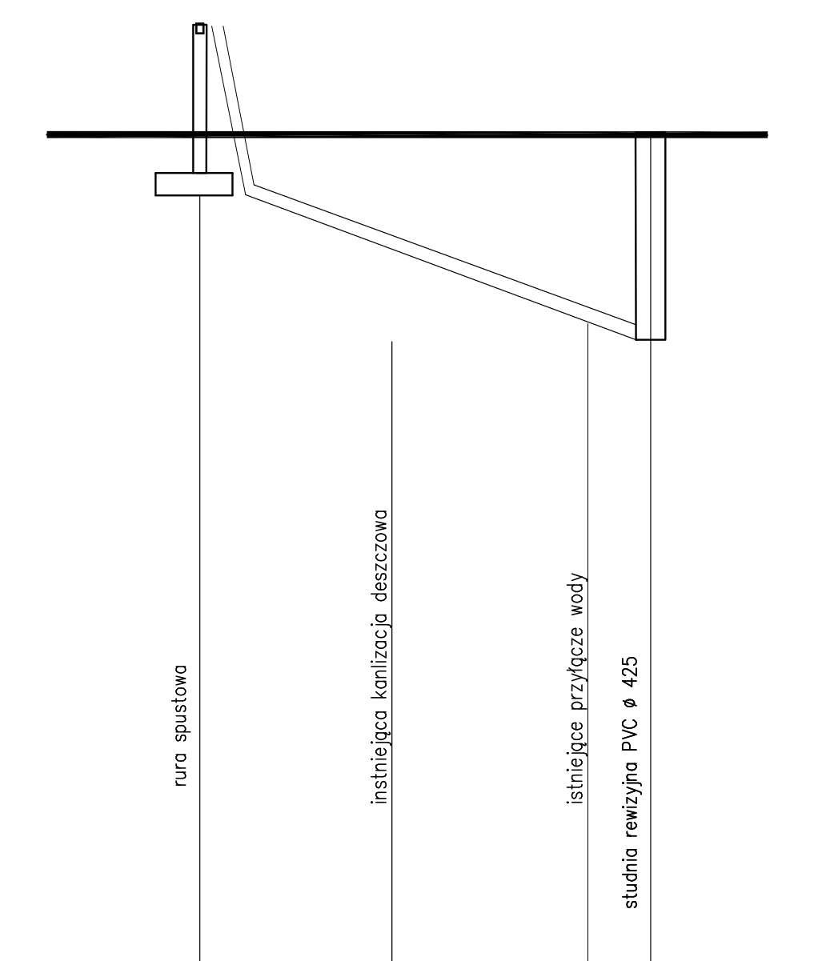
rura spustowa
istniejąca kanalizacja deszczowa
istniejące przyłącze wody
studnia rewizyjna PVC ø 425

RZĘDNA TERENU ISTN.	117.20	117.20	116.85	116.85
RZĘDNA DNA RUROCIĄGU	117.20	115.78	115.05	115.44
ZAGŁĘBIENIE DNA RUROCIĄGU	0.00	1.42	1.80	1.41
SPADKI, DŁUGOŚCI		6%		6.10m
ŚREDNICA, MATERIAŁ		PVC 160mm		
ODLEGŁOŚCI	0.00	2.60	5.25	6.10
HEKTOMETRY	r15	k	wo80	D20

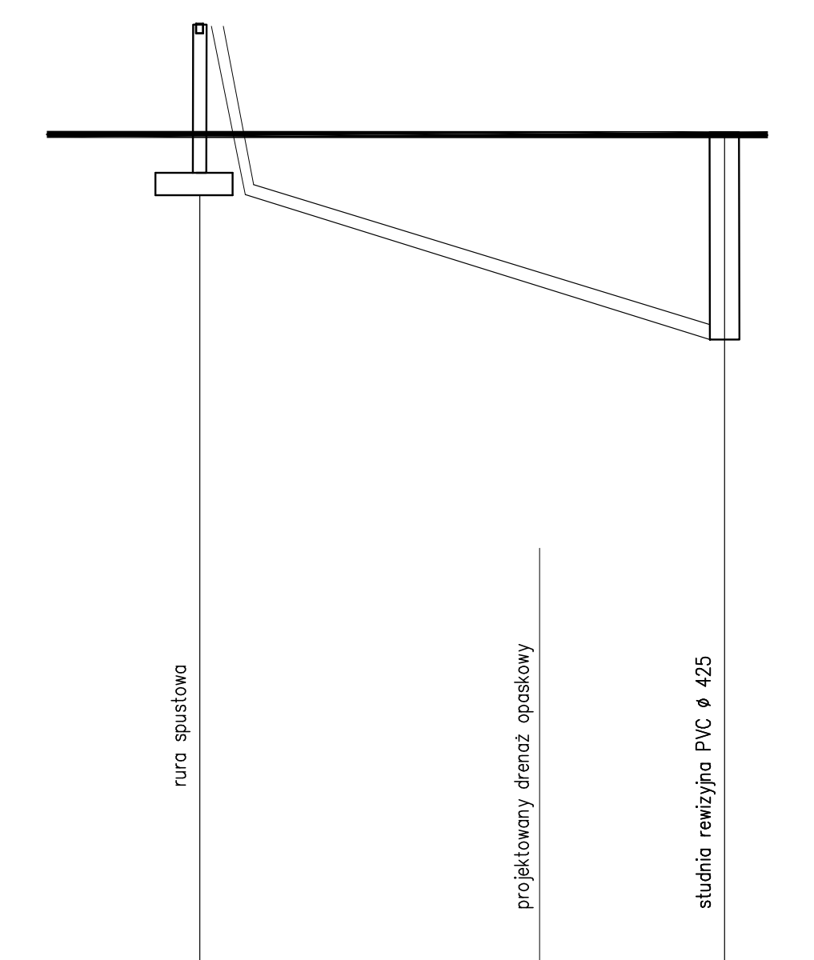
rura spustowa
projektowany drenaż opaskowy
studnia rewizyjna PVC ø 425

RZĘDNA TERENU ISTN.	117.17	117.20	116.85
RZĘDNA DNA RUROCIĄGU	117.17	114.40	115.44
ZAGŁĘBIENIE DNA RUROCIĄGU	0.00	2.80	1.41
SPADKI, DŁUGOŚCI		6%	7.10m
ŚREDNICA, MATERIAŁ		PVC 160mm	
ODLEGŁOŚCI	0.00	2.00	7.10
HEKTOMETRY	r16	kd	D21

PROJEKTANT	BIURO ARCH.-KONSTR. "ANBUD SC" UL.PONIATOWSKIEGO 3, 96-316 MIĘDZYBORÓW	
TEMAT OPRACOWANIA	PROJEKT REMONTU BUDYNKU ZESPOŁU SZKÓŁ NR 1 W ŻYRARDOWIE	
LOKALIZACJA	ŻYRARDÓW, UL. BOHATERÓW WARSZAWY 4, 96-300 ŻYRARDÓW	
INWESTOR	STAROSTWO POWIATOWE W ŻYRARDOWIE	NR RYS.: 8
TYTUŁ RYSUNKU	PROFILE KANALIZACJI DESZCZOWEJ-RYNNY	SKALA: 1:100
WYKONAŁ	mgr inż. Marcin Laska LOD/1625/POOS/11	DATA: 04.2016