
















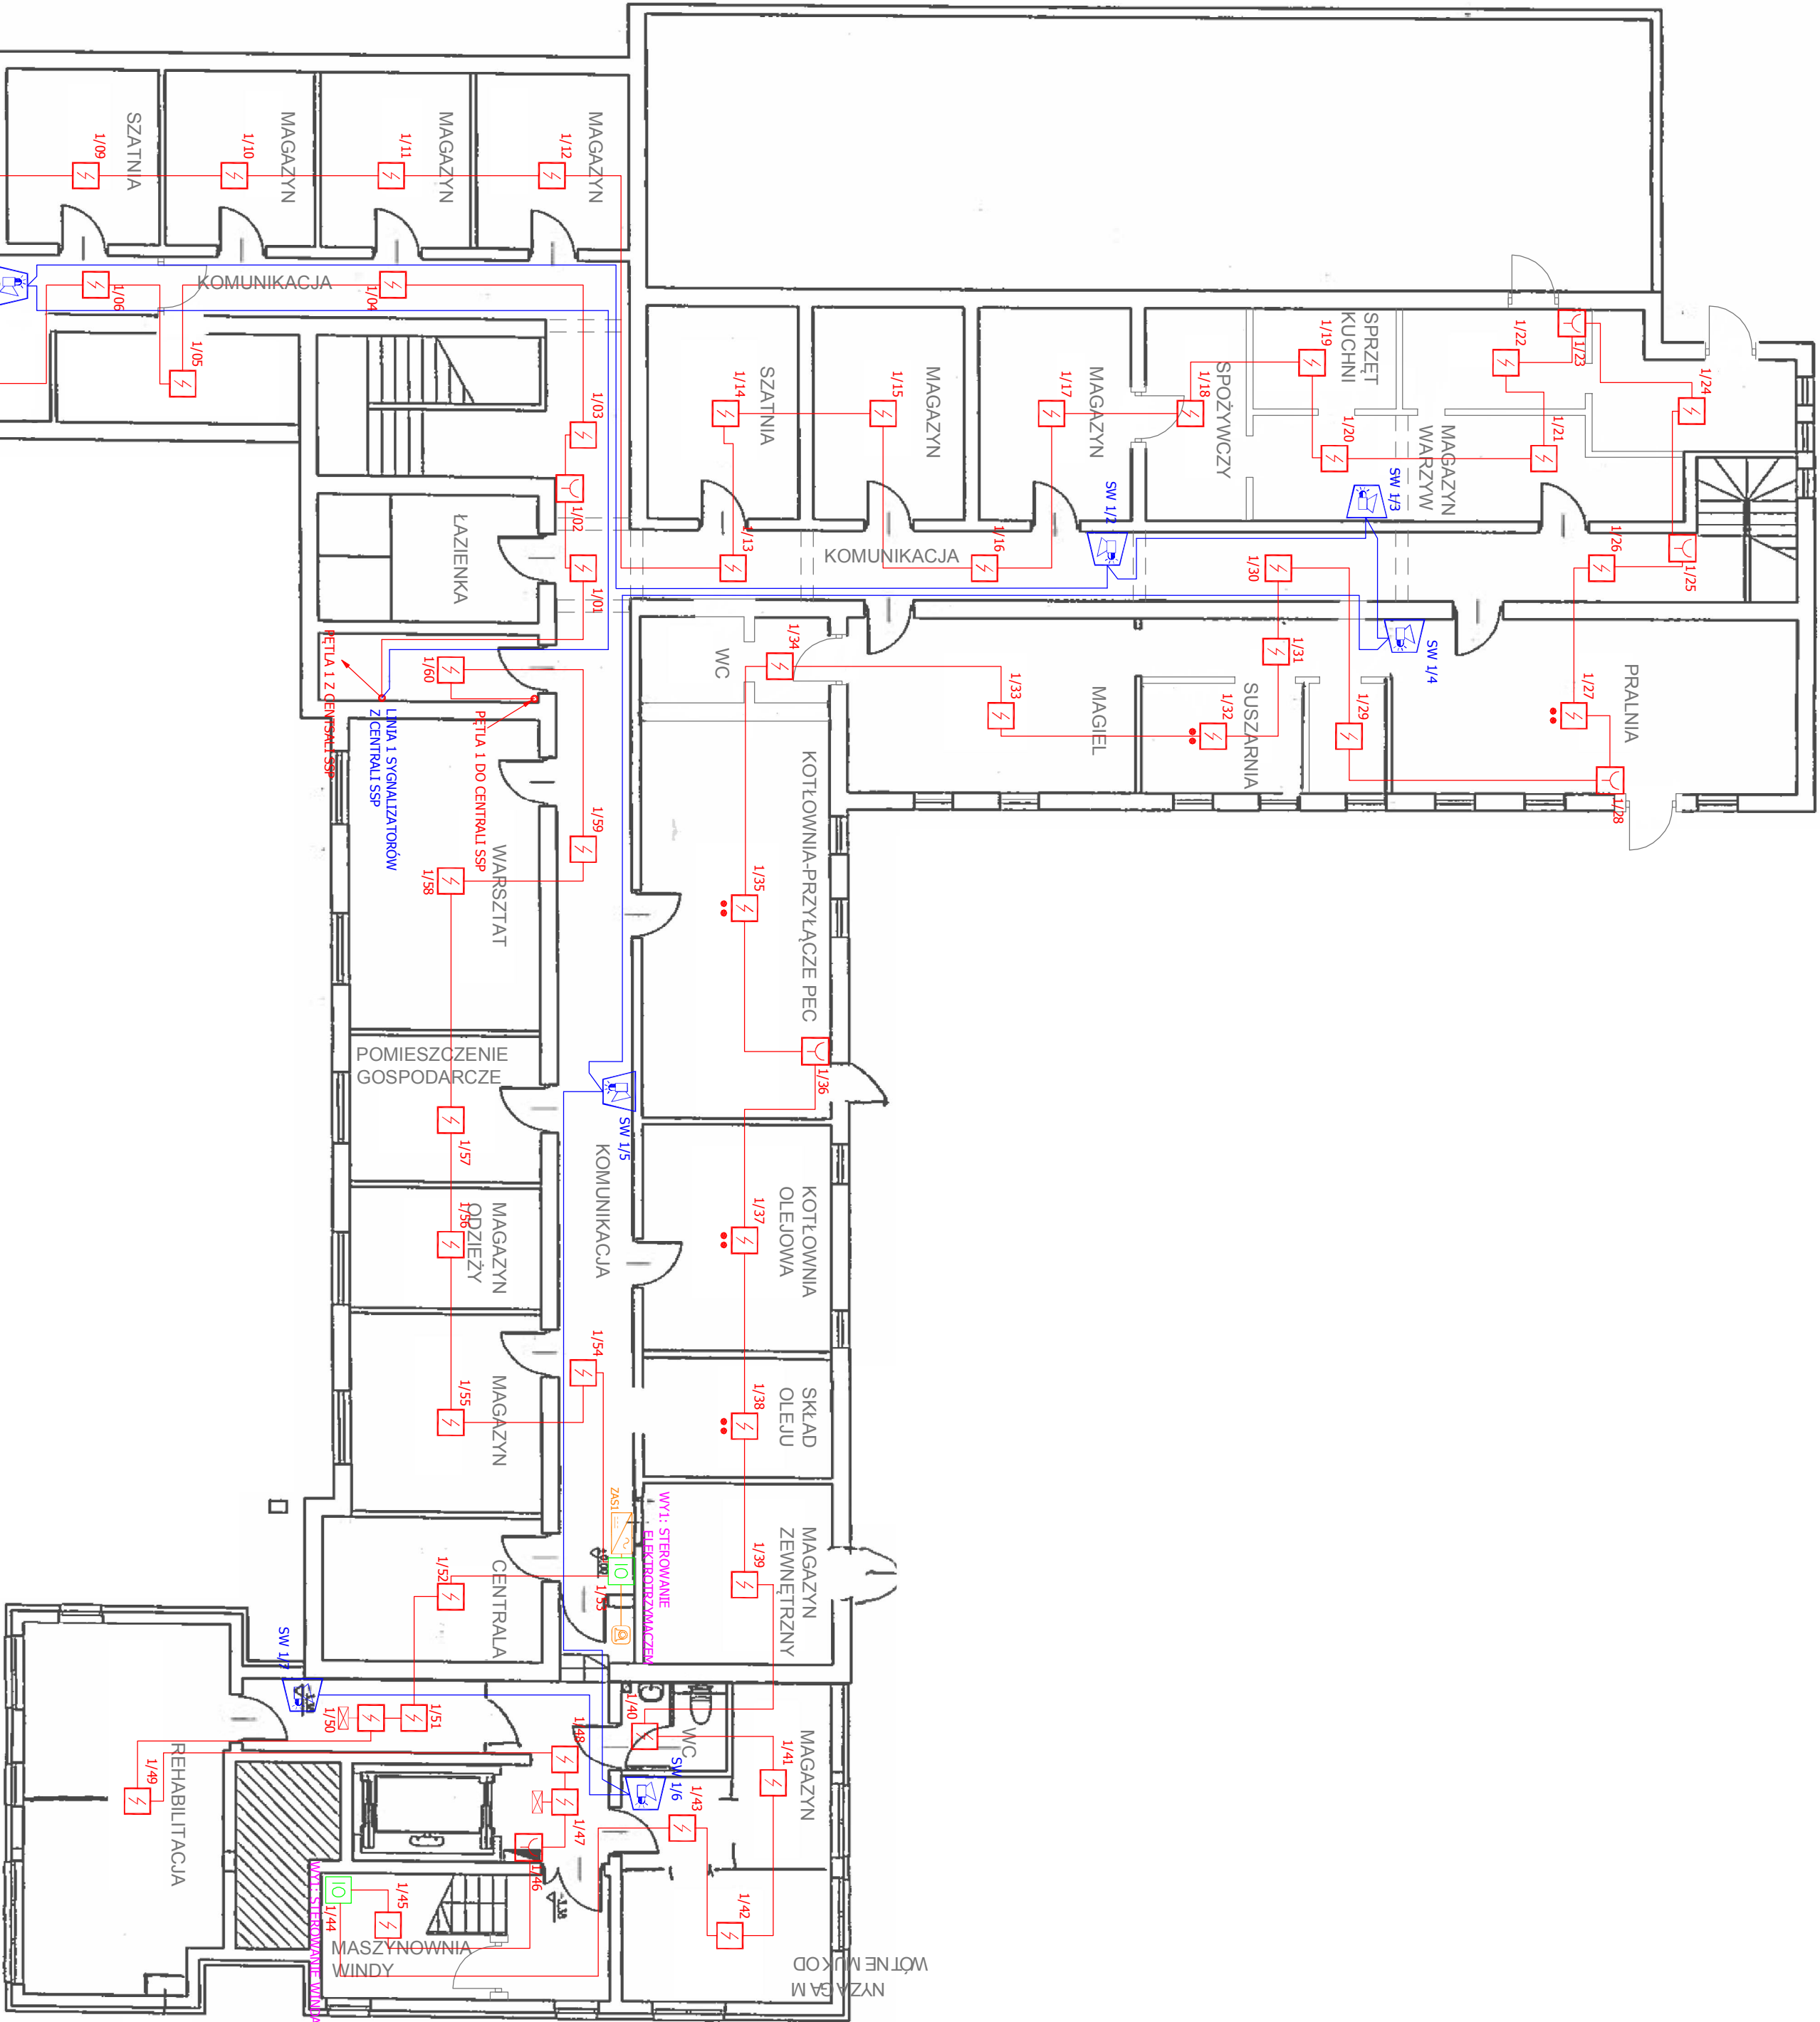


LEGENDA

- **CSP** Centrala FPA 5000
- **Z** Czujka FAP-O 420
- **Z** Czujka FAP-OT 420
- **Z** Czujka FAP-DOT 420
- **FMC** Ręczny Ostrzegacz Pożarowy FMC-210-DM-G-R
- **FAA** Wskaźnik zadziałania FAA-420-RI-DIN
- **FLM** Moduł wyjścia FLM-420-RLV1
- **FLM** Moduł we/wy FLM-420-18R1
- **SA-K7N** Sygnalizator akustyczny SA-K7N/3m
- **SAOZ** Sygnalizator aku.-opt. zew. SAOZ-PK
- **PIP** Puszka instalacyjna E90 PIP-1AN
- **PULSAR** Zasilacz buforowy PULSAR 15BSH
- **TD130WF** Trzymacz drzwiowy TD130WF

NUMERACJA ELEMENTÓW:

- **X/XX** numer elementu na pętli
- **X/XX** numer pętli
- **X/XX** numer elementu na linii
- **X/XX** numer linii



Opracowanie zakresu wykonawczego:			
INSTELPRO Jacek Skowron			
ul. Białasza 9, 95-650 Konstantynów Łódzki, www.instelpro.pl			
Inwestor:		DOM POMOCY SPOŁECZNEJ IM KS. J. POPIELUSZKI	
Adres inwestycji:		ZYRARDÓW UL. SOSABOWSKIEGO 23	
Temat:		PLAN INSTALACJI SSP - PŁOWNICA	
Projektant:		Arkadiusz Machajowski	
Asystent projektanta:		Jacek Skowron	
Nazwa rysunku:		PLAN INSTALACJI SSP - PŁOWNICA	
Skala:		1:100	
Data:		11.2015r.	
Tytuł:		PROJEKT WYKONAWCZY SYSTEMU SYGNALIZACJI POŻARU DLA POTRZEB MODERNIZACJI SYSTEMU WZESNEGO WYKRYWANIA POŻARU W BUDYNKU DOMU POMOCY SPOŁECZNEJ IM KS. J. POPIELUSZKI	
Nr rysunku:		SSP-01	
Nr uprawnień:		L00/1700/POO/11	
Lp.:		0005620	