














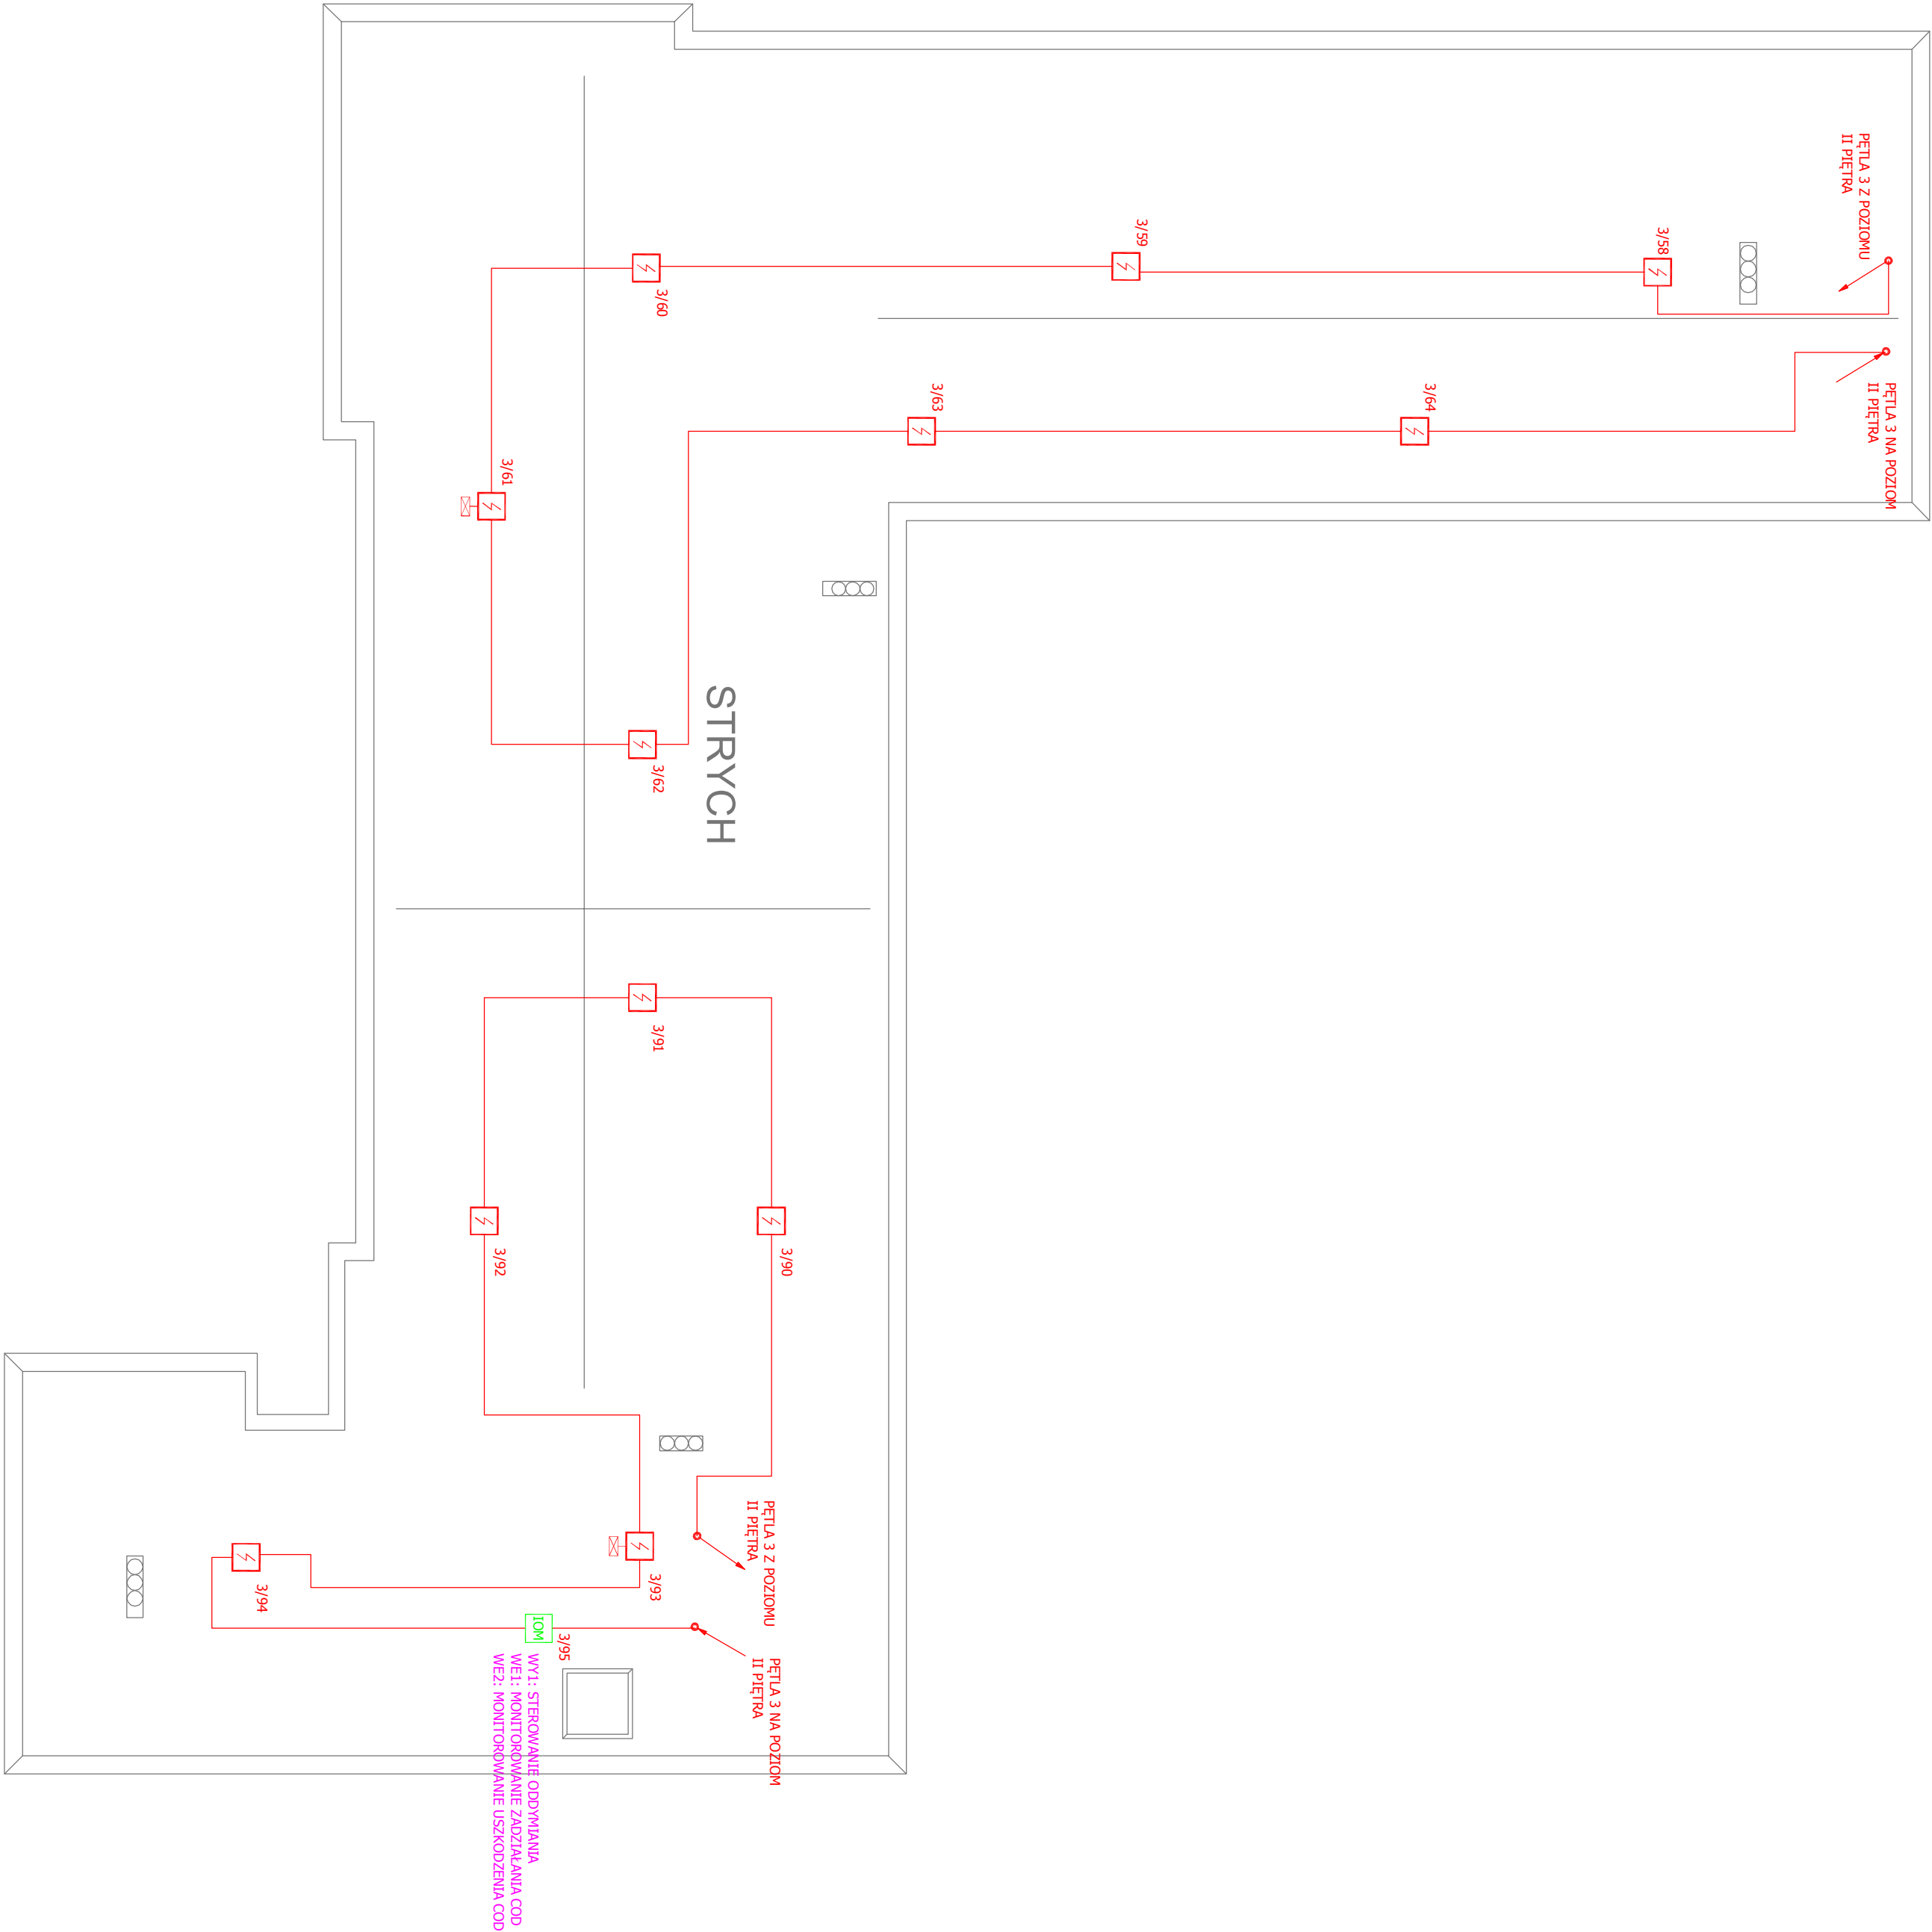


LEGENDA

-  Centrala FPA 5000
-  Czujka FAP-O 420
-  Czujka FAP-OT 420
-  Czujka FAP-DOT 420
-  Ręczny Ostrzegacz Pożarowy FMC-210-DM-G-R
-  Wskaźnik zadziałania FAA-420-RI-DIN
-  Moduł wyjścia FLM-420-RLV1
-  Moduł we/wy FLM-420-18R1
-  Sygnalizator akustyczny SA-K7N/3m
-  Sygnalizator aku.-opt. zew. SAOZ-PK
-  Puszka instalacyjna E90 P1P-1AN
-  Zasilacz buforowy PULSAR 1PSBSH
-  Trzymacz drzwiowy TD 130WF

NUMERACJA ELEMENTÓW:

-  numer elementu na pięti
-  numer elementu na linii



Opracowanie zakresu wykonawczego:			
INSTELPRO Jacek Skowron			
ul. Białostocka 9, 05-650 Konstancinów Łódzki, www.instelpro.pl			
Investor:	DOM POMOCY SPOŁECZNEJ IM KS.J.POPIELUSZKI		
Adres inwestycji:	ZYRARDÓW UL. SOSABOWSKIEGO 23		
Temat:	PROJEKT WYKONAWCZY SYSTEMU SYGNALIZACJI POŻARU DLA POTRZEB MODERNIZACJI SYSTEMU WZESNEGO WYKRYWANIA POŻARU W BUDYNKU DOMU POMOCY SPOŁECZNEJ IM KS.J.POPIELUSZKI		
Nazwa rysunku:	PLAN INSTALACJI SSP - STRYCH	Nr rys.	SSP-05
Projektant:	Akadusisz Machalowski	Nr uprawnień:	L0D/1700/POO/11
Asystent projektanta:	Jacek Skowron	Lic.:	0005620