
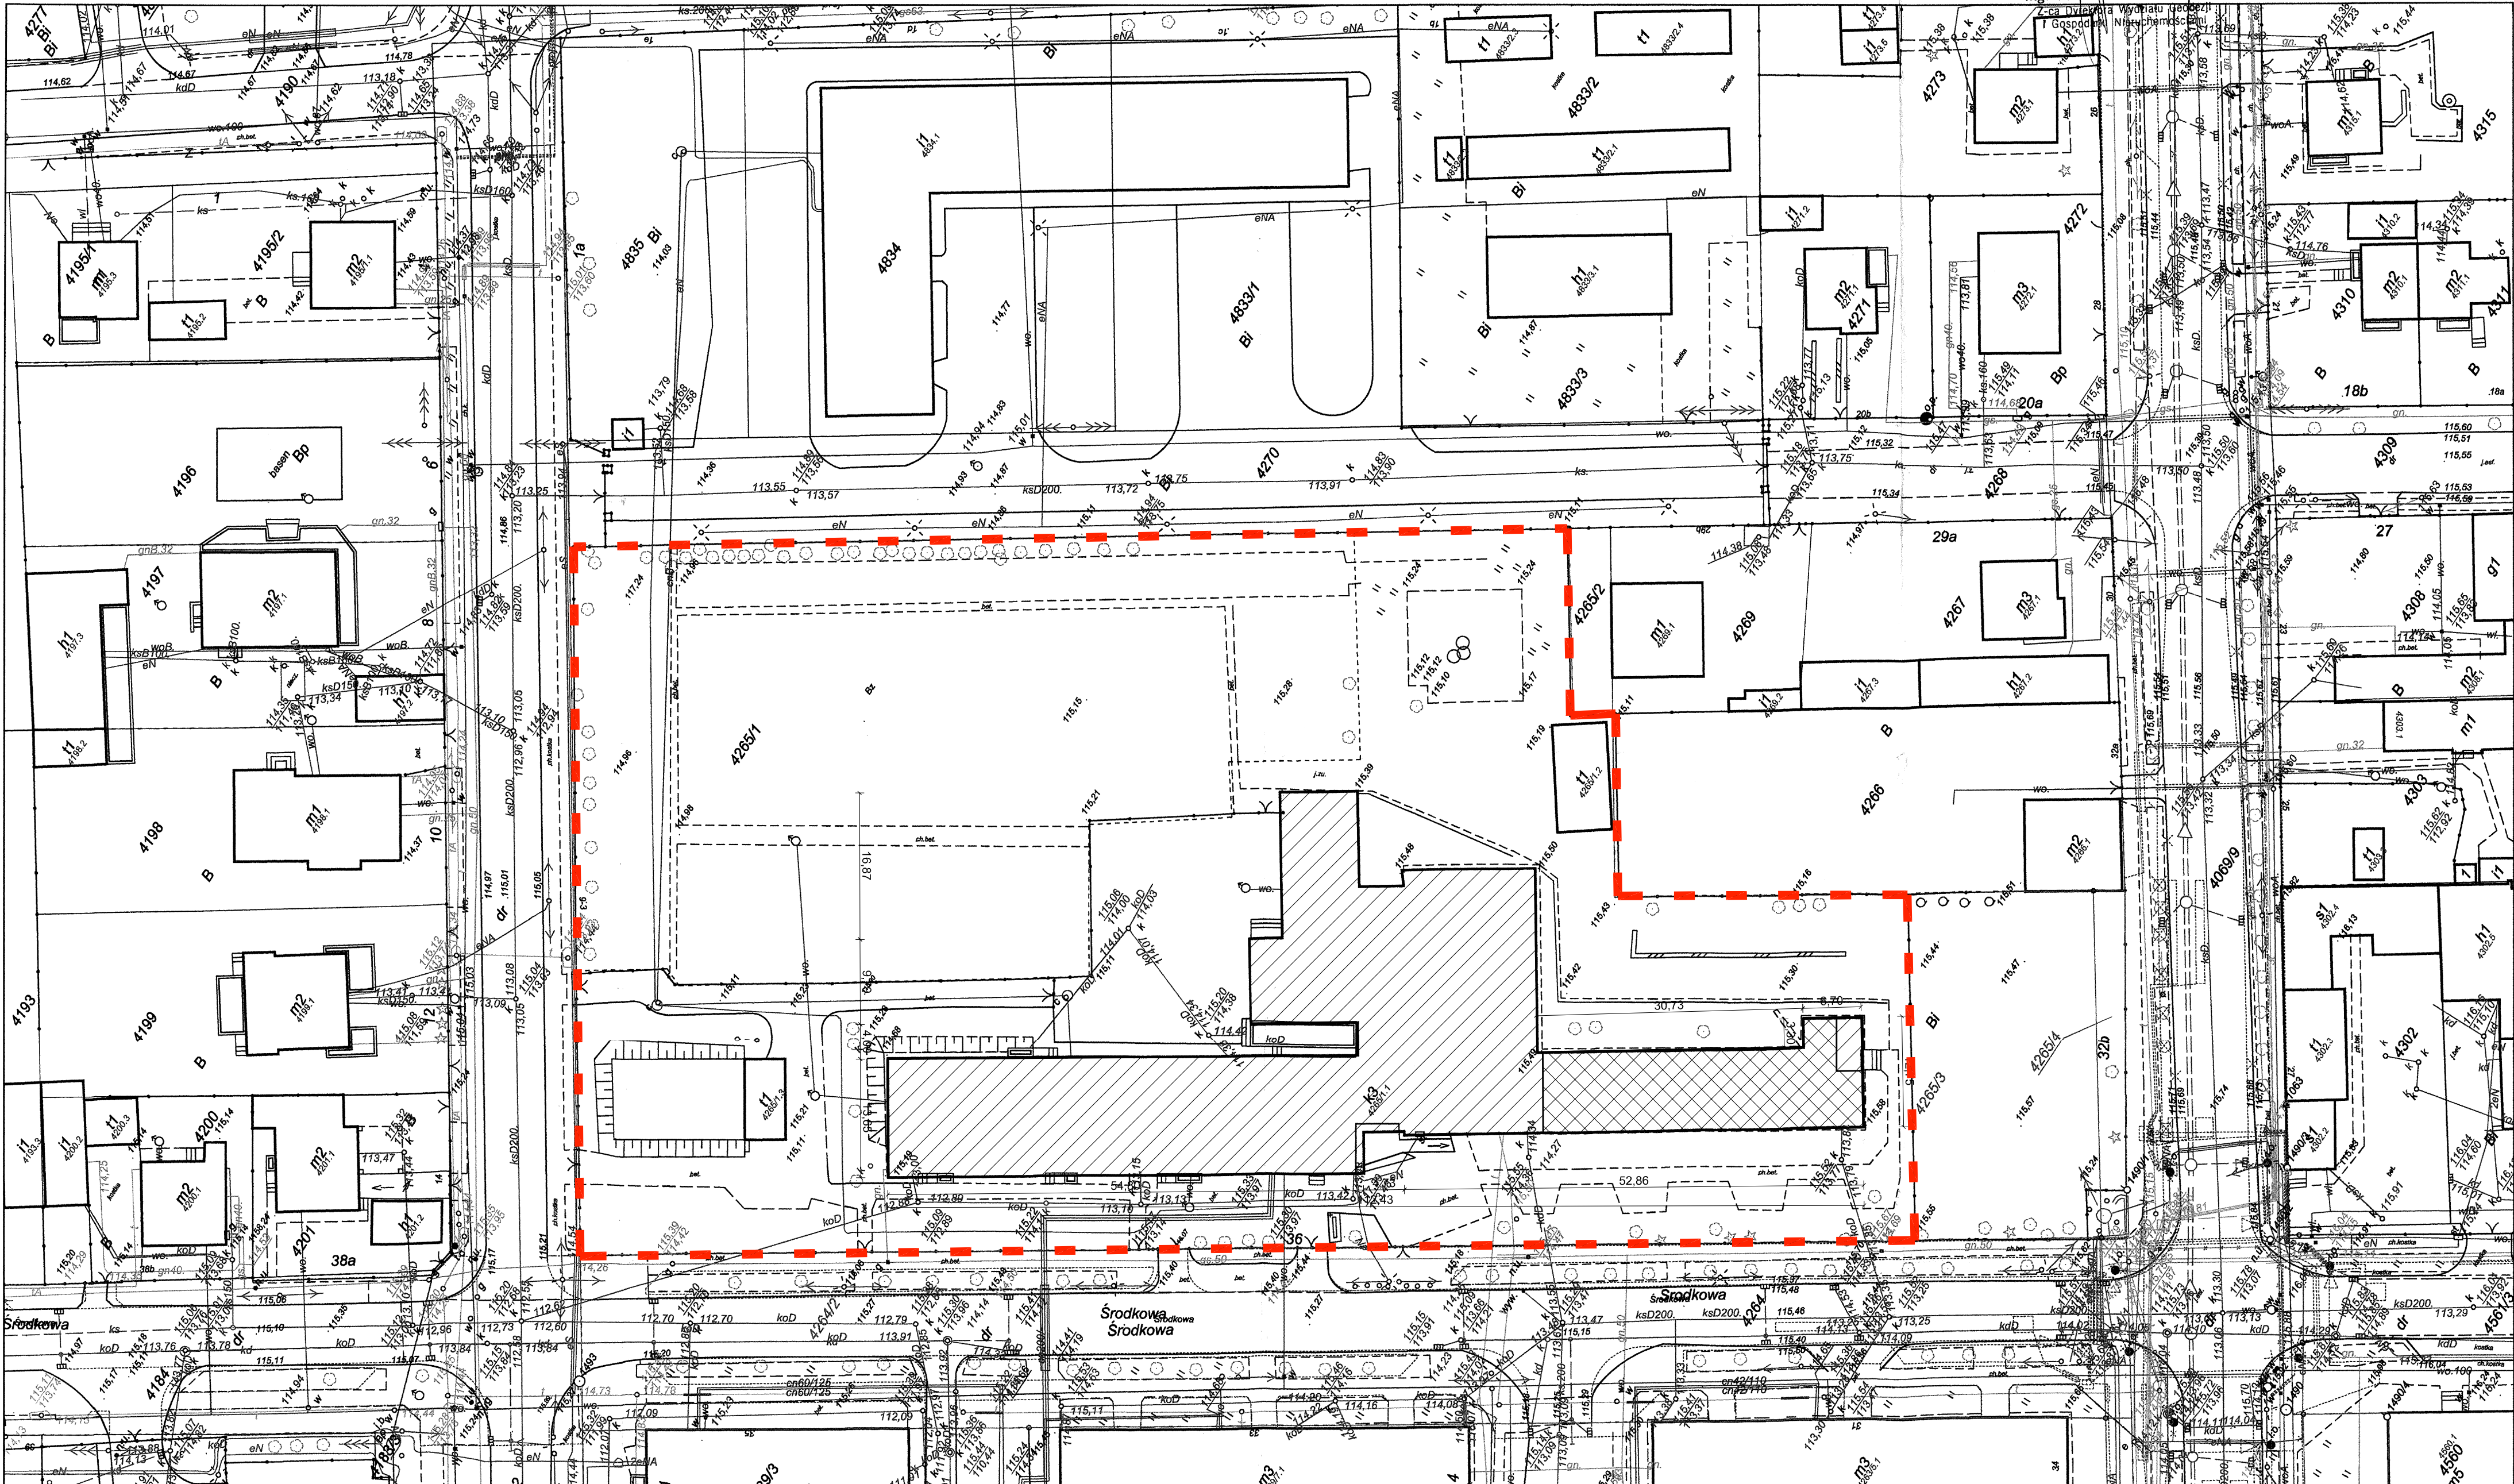


WOJEWODZTWO MAZOWIECKIE  
Powiat Żyrardowski  
Gmina(miasto) Żyrardów.....  
Obręb ...0004  
Obiekt .....  
Fragment mapy zasadniczej/ewidencyjnej  
Skala 1: ...500

STAROSTWO POWIATOWE W ŻYRARDOWIE  
ul. Limanowskiego 45, 95-300 Żyrardów  
Poświadczam się zgodność niniejszej kopii z treścią  
materiału państwowego zasobu geodezyjnego  
i kartograficznego  
Nazwa materiału zasobu *mapa*  
Identyfikator mapy państwowego zasobu  
geodezyjnego i kartograficznego  
62.6642.15.0016  
03.02.2016  
Data wykonania kopii  
Z up. STAROSTY  
mgr inż. Franciszek Stawicki

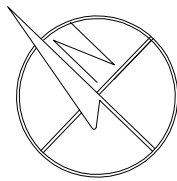

PLAN SYTUACYJNY

LEGENDA:

- granica działki 4265/1
- istniejący budynek szkoły
- część budynku objęta opracowaniem

PRZEDSIĘBIORSTWO PROJEKTOWO-BUDOWLANE "EKOBUD" s.c.  
Dmosin Drugi nr 89 B, 95-061 Dmosin  
PRACOWNIA PROJEKTOWA:  
93-312 Łódź, ul. Tuszyńska 155

" UTWÓR CHRONIONY PRAWEM AUTORSKIM - WSZELKIE PRAWA ZASTRZEŻONE "

PROJEKT:				REMONT SPECJALNEGO OŚRODKA SZKOLNO-WYCHOWAWCZEGO W ŻYRARDOWIE - PRZEDSZKOLE			
LOKALIZACJA INWESTYCJI:				SPECJALNY OŚRODEK SZKOLNO-WYCHOWAWCZY ul. Śródkowa 36 95-300 Żyrardów działka nr: 4265/1 obrzeż: 0004			
TYTUŁ RYSUNKU:				PLAN SYTUACYJNY		SKALA:  1:500	
BRANŻA:				ARCHITEKTURA		DATA: 03.2016	
PROJEKTANT:				mgr inż. arch. Jarosław Kowalczyk		P/BW	
ASYSTENT PROJ.:				inż. arch. Agata Wawrzonowska		A01	
SPRAWDZAJĄCY:				mgr inż. arch. Włodzimierz Alwasiak		A14	