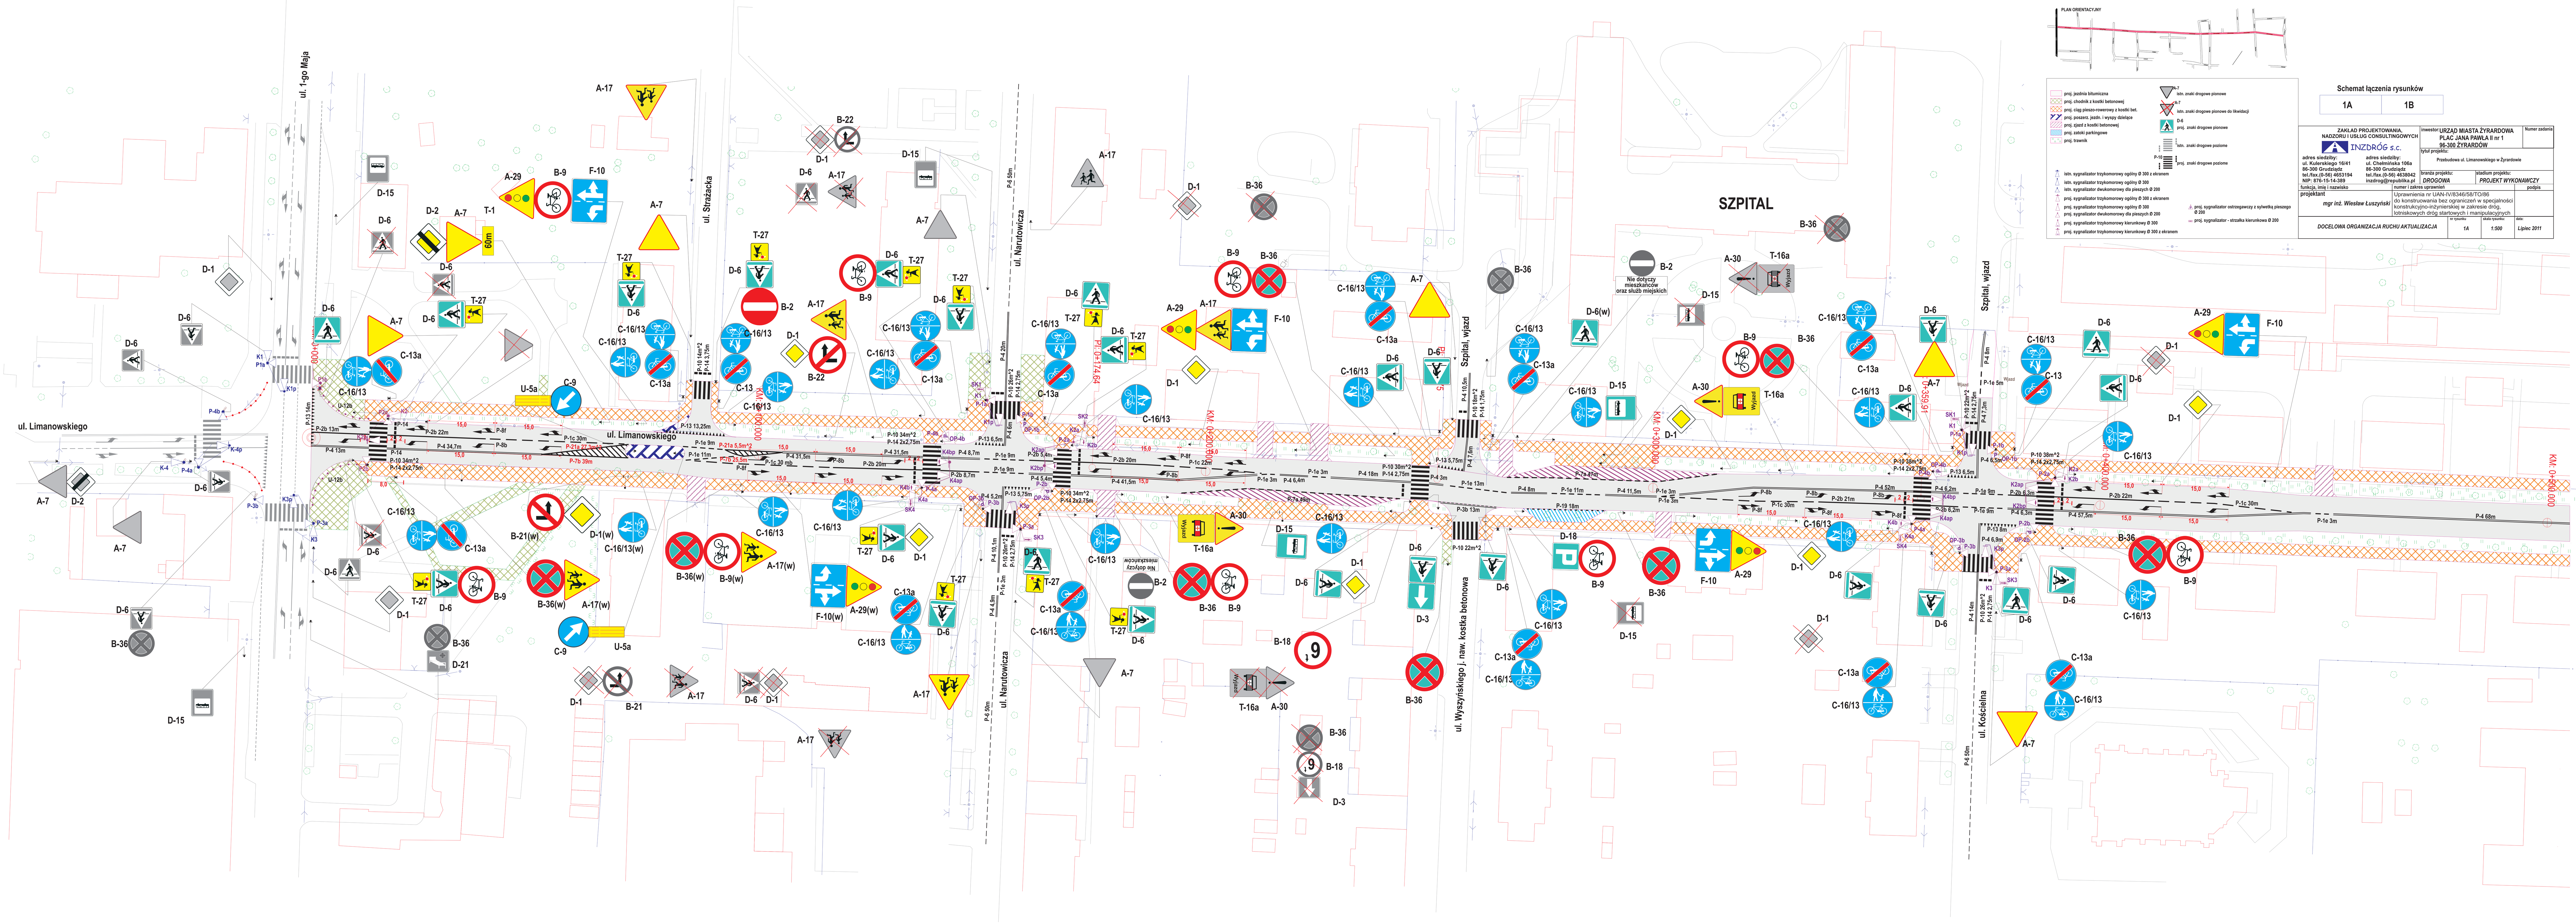
ul. 1-go Maja
ul. Limanowskiego
ul. Strażacka
ul. Narutowicza
SZPITAL
Szpital, wjazd
ul. Wyszyńskiego j. naw. kostka betonowa
ul. Kościelna
Nie dotyczy mieszkańców oraz służb miejskich
KM: 0+100.000
KM: 0+200.000
KM: 0+300.000
KM: 0+400.000
KM: 0+500.000
PLAN ORIENTACYJNY
proj. jezdnia bitumiczna
proj. chodnik z kostki betonowej
proj. ciąg pieszo-rowerowy z kostki bet.
proj. poszerz. jezdn. i wyspy dzielące
proj. zjazd z kostki betonowej
proj. zatoki parkingowe
proj. trawnik
istn. znaki drogowe pionowe
istn. znaki drogowe pionowe do likwidacji
proj. znaki drogowe pionowe
istn. znaki drogowe poziome
proj. znaki drogowe poziome
istn. sygnalizator trzykomorowy ogólny Ø 300 z ekranem
istn. sygnalizator trzykomorowy ogólny Ø 300
istn. sygnalizator dwukomorowy dla pieszych Ø 200
proj. sygnalizator trzykomorowy ogólny Ø 300 z ekranem
proj. sygnalizator trzykomorowy ogólny Ø 300
proj. sygnalizator dwukomorowy dla pieszych Ø 200
proj. sygnalizator trzykomorowy kierunkowy Ø 300
proj. sygnalizator trzykomorowy kierunkowy Ø 300 z ekranem
proj. sygnalizator ostrzegawczy z sylwetką pieszego Ø 200
proj. sygnalizator - strzałka kierunkowa Ø 200
Schemat łączenia rysunków
1A
1B
ZAKŁAD PROJEKTOWANIA, NADZORU I USŁUG CONSULTINGOWYCH
INZDRÓG s.c.
adres siedziby: ul. Kulerskiego 16/41 86-300 Grudziądz tel./fax.(0-56) 4653194 NIP: 876-15-14-389
adres siedziby: ul. Chełmińska 106a 86-300 Grudziądz tel./fax.(0-56) 4638042 inzdrog@republika.pl
inwestor: URZĄD MIASTA ŻYRARDOWA PLAC JANA PAWŁA II nr 1 96-300 ŻYRARDÓW
Numer zadania
tytuł projektu: Przebudowa ul. Limanowskiego w Żyrardowie
branża projektu: DROGOWA
stadium projektu: PROJEKT WYKONAWCZY
funkcja, imię i nazwisko
numer i zakres uprawnień
podpis
projektant
mgr inż. Wiesław Łuszyński
Uprawnienia nr UAN-IV/8346/58/TO/86 do konstruowania bez ograniczeń w specjalności konstrukcyjno-inżynierskiej w zakresie dróg, lotniskowych dróg startowych i manipulacyjnych
DOCELOWA ORGANIZACJA RUCHU AKTUALIZACJA
nr rysunku 1A
skala rysunku: 1:500
data: Lipiec 2011

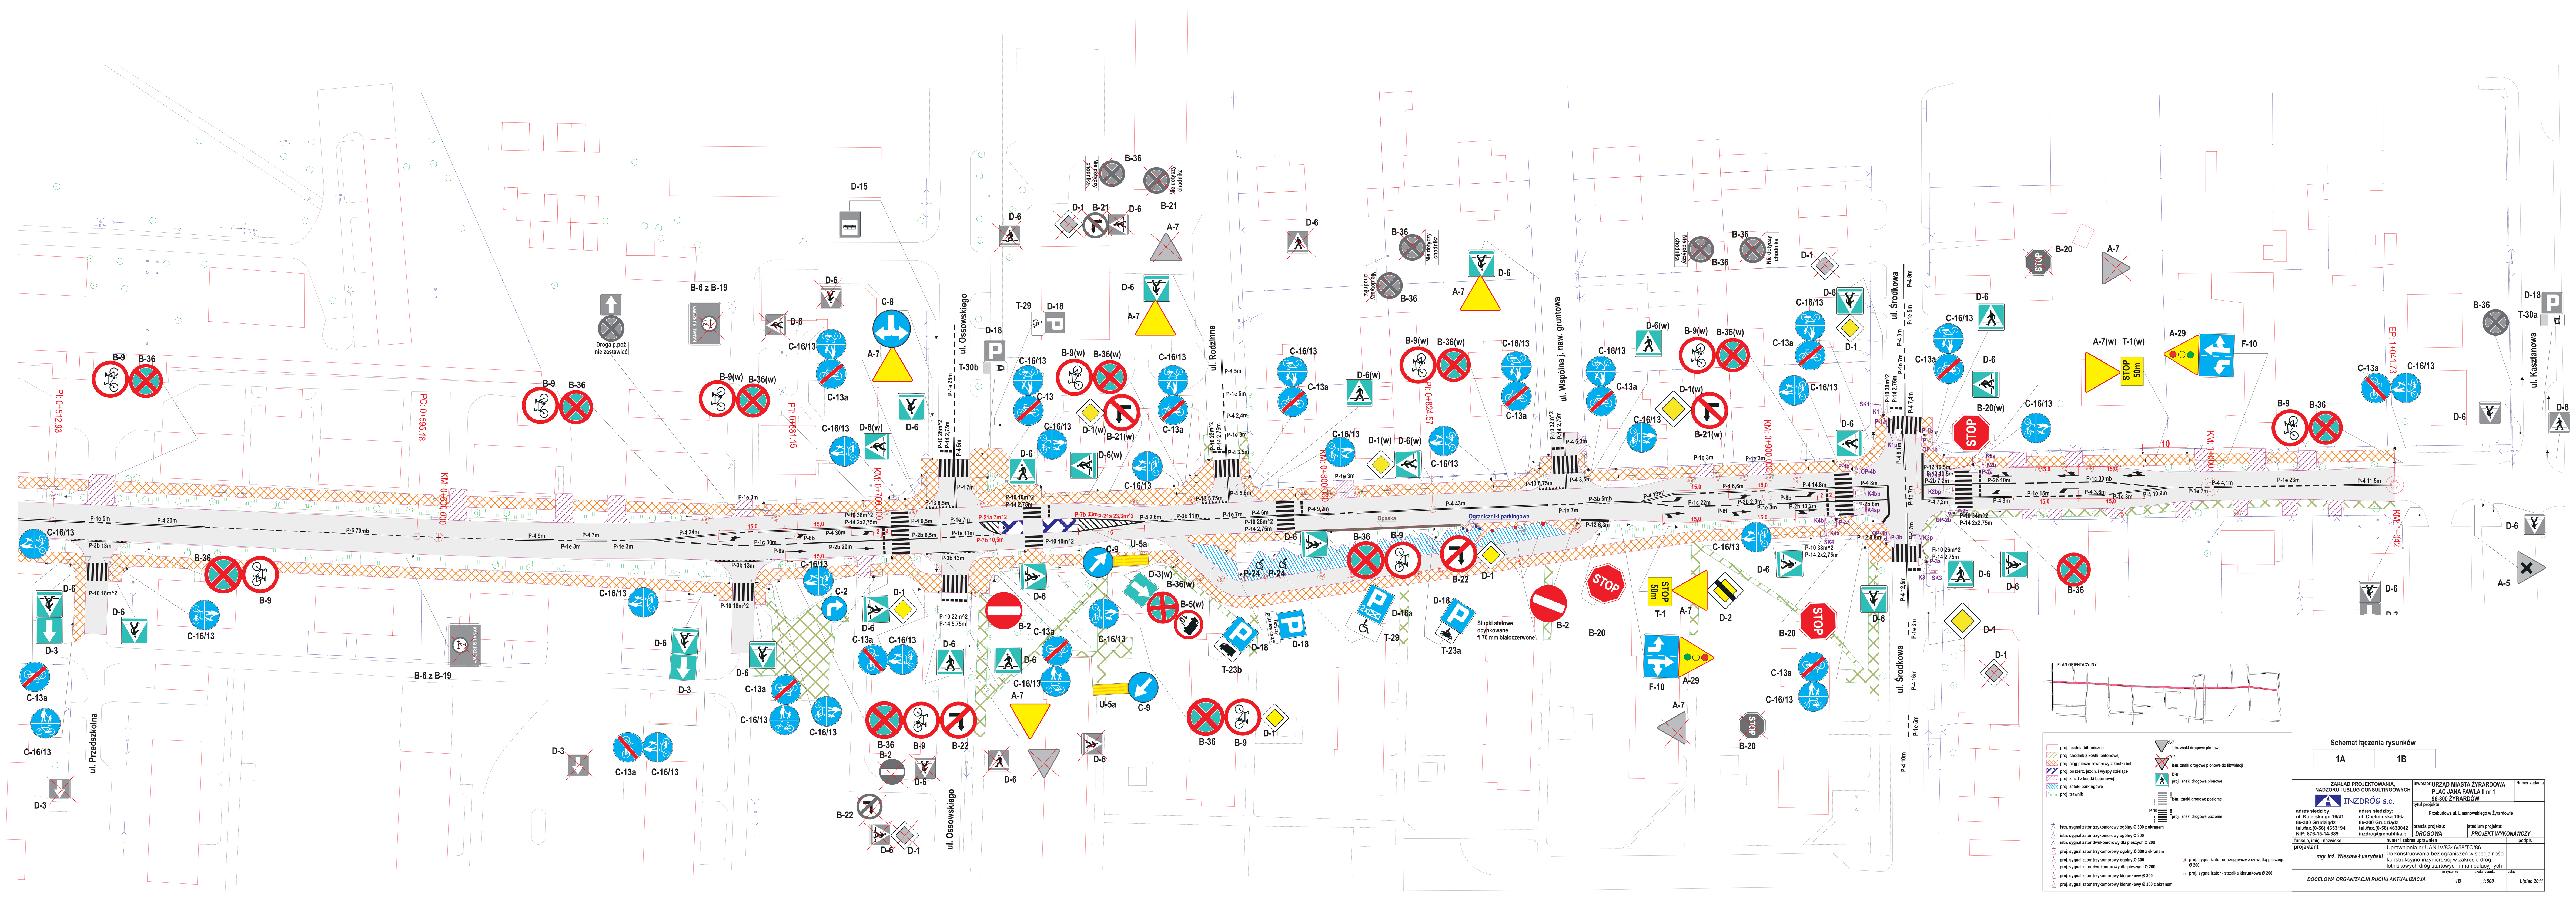
ul. Przedszkolna
ul. Ossowskiego
ul. Rodzinna
ul. Wspólna j. naw. gruntowa
ul. Środkowa
ul. Kasztanowa
Droga p.poż nie zastawiać
KANAŁ BURZOWY
Nie dotyczy chodnika
Opaska
Ograniczniki parkingowe
Słupki stalowe ocynkowane fi 70 mm biało-czerwone
KM: 0+600.000
KM: 0+700.000
KM: 0+800.000
KM: 0+900.000
KM: 1+000
EP: 1+041.73
KM: 1+042
PLAN ORIENTACYJNY
Schemat łączenia rysunków
1A
1B
ZAKŁAD PROJEKTOWANIA, NADZORU I USŁUG CONSULTINGOWYCH
INZDRÓG s.c.
inwestor: URZĄD MIASTA ŻYRARDOWA PLAC JANA PAWŁA II nr 1 96-300 ŻYRARDÓW
tytuł projektu: Przebudowa ul. Limanowskiego w Żyrardowie
branża projektu: DROGOWA
stadium projektu: PROJEKT WYKONAWCZY
projektant
mgr inż. Wiesław Łuszyński
DOCELOWA ORGANIZACJA RUCHU AKTUALIZACJA
nr rysunku 1B
skala rysunku: 1:500
data: Lipiec 2011