


Parter		
Nr	Nazwa pomieszczenia	Pow.

101	Hall	26.0 m²
102	Pom. administracyjne	14.5 m²
103	Ksero	4.0 m²
104	Archiwum	4.0 m²
105	Szatnia	89.5 m²
106	Garaż	34.0 m²
107	Siłownia	41.0 m²
108	Pom. trenera	9.0 m²
109	Łazienka	3.0 m²
110	Korytarz	26.0 m²
111	Szatnia dziewcząt	16.5 m²
112	Prysznice	10.0 m²
113	WC	1.5 m²
114	Sauna	2.0 m²
115	Szatnia chłopców	12.0 m²
116	Łazienka	6.5 m²
117	Prysznice	6.5 m²
118	Magazyn sportowy	5.0 m²
119	Hall/oranżeria	74.5 m²
120	Sala multimedialna	24.5 m²
121	Pracownia historyczna	71.0 m²
122	Zaplecze/schówek	6.0 m²
123	Gabinet przedmiotowy	11.5 m²
124	Pracownia polonistyczna	73.5 m²
125	Biblioteka+czytelnia	33.5 m²
126	WC	16.5 m²
127	WC	4.5 m²
128	WC	4.0 m²
129	WC	15.5 m²
130	Pracownia przedmiotowa	11.5 m²
131	Schówek przedmiotowy	4.0 m²
132	Pracownia mat-fiz	51.0 m²
133	Pedagog	15.5 m²
134	Pracownia j.niemieckiego	51.5 m²
135	Gabinet przedmiotowy	8.0 m²
136	Zaplecze pracowni	8.0 m²
137	Pracownia przedmiotowa	51.0 m²
138	Pracownia przedmiotowa	48.5 m²
139	Gabinet przedmiotowy	19.0 m²
140	Sala gimnastyczna	290.5 m²
141a	Korytarz	118.5 m²
141b	Korytarz	68.0 m²

RZUT PARTERU 1:100

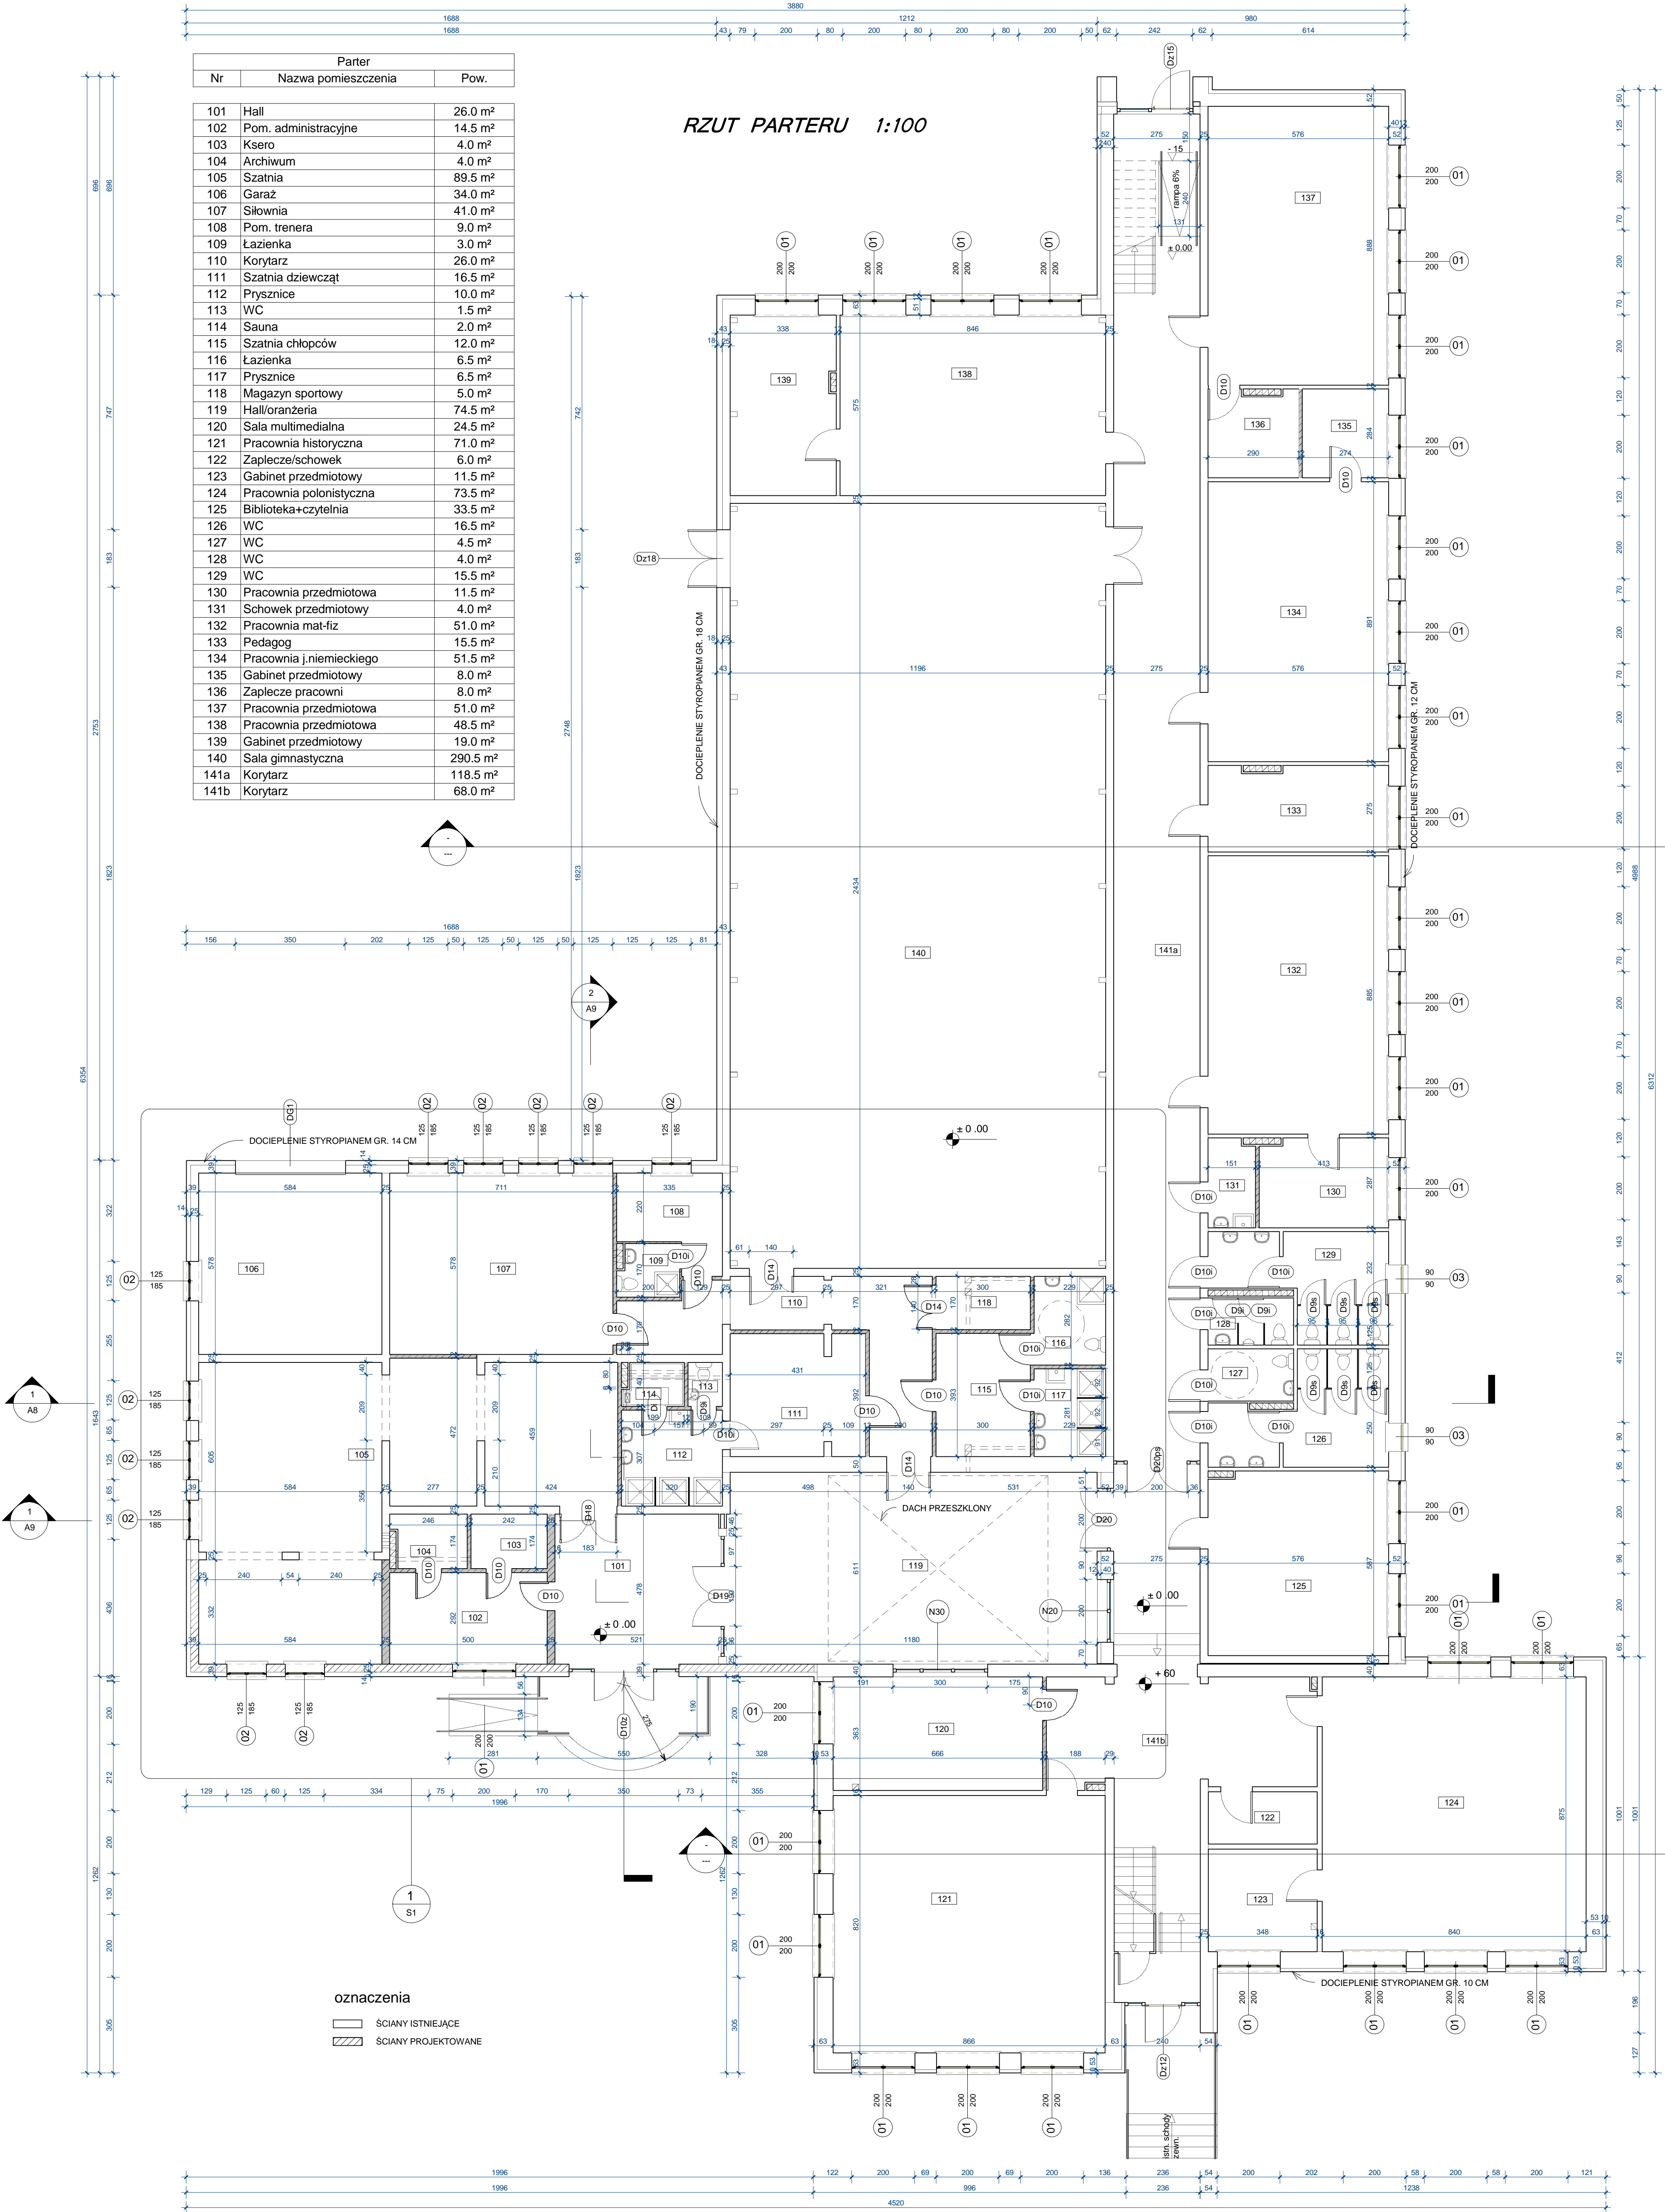

UWAGA
ZE WZGLĘDU NA PRZEBUDOWĘ BUDYNKU ISTNIEJĄCE
WSZYSTKIE OBMIARY KORYGOWAĆ W NATURZE

ROZPATRYWAĆ ŁĄCZNIE Z PROJEKTEM KONSTRUKCJI
I PROJEKTAMI BRANŻOWYMI: ELEKTRYCZNYM I SANITARNYM

PROJEKT SPORZĄDZONO NA PODSTAWIE INWENTARYZACJI
BUDOWLANEJ "PRONABUD" ŻYRARDÓW

AA SOBOL 7. PRACOWNIA PROJEKTOWA 19-300 ELK, ul. ARMII KRAJOWEJ 22 C		
NAZWA I ADRES OBJEKTU	Przebudowa Zespołu Szkół w Mszczonowie ul. Ługowa 13 96-320 Mszczonów	1 : 100
Tytuł	RZUT PARTERU	data:30.09.09 r.
OPRACOWANIA		Nr rys. A1
PROJEKTANT	mgr inż.arch ANNA SOBOL	SUW 85/93
SPRAWDZAJĄCY	mgr inż.arch JOANNA SOBRÓWSKA	1/2003/OL
IMIĘ I NAZWISKO	NR UPRAWN.	PODPIS