


Piętro		
Nr	Nazwa pomieszczenia	Pow.
201	Pracownia przedmiotowa	71.5 m ²
202	Pokój nauczycielski	31.0 m ²
203a	Korytarz	61.5 m ²
203b	Korytarz	118.5 m ²
204	Gabinet dyrektora	18.0 m ²
205	Pracownia biologiczna	73.5 m ²
206	Pracownia j.angielskiego	33.5 m ²
207	WC	16.5 m ²
208	Pomieszczenie	4.5 m ²
209	WC	4.0 m ²
210	Pomieszczenie	15.5 m ²
211	Gabinet przedmiotowy	16.0 m ²
212	Pracownia informatyczna	51.0 m ²
213	Gabinet psychologa+pielęgniarka	15.5 m ²
214	Pracownia przedmiotowa	51.5 m ²
215	Zaplecze	8.0 m ²
216	Zaplecze	8.0 m ²
217	Pracownia przedmiotowa	51.0 m ²
218	Pracownia przedmiotowa	48.5 m ²
219	Zaplecze	19.0 m ²
220	Pracownia przedmiotowa	69.0 m ²

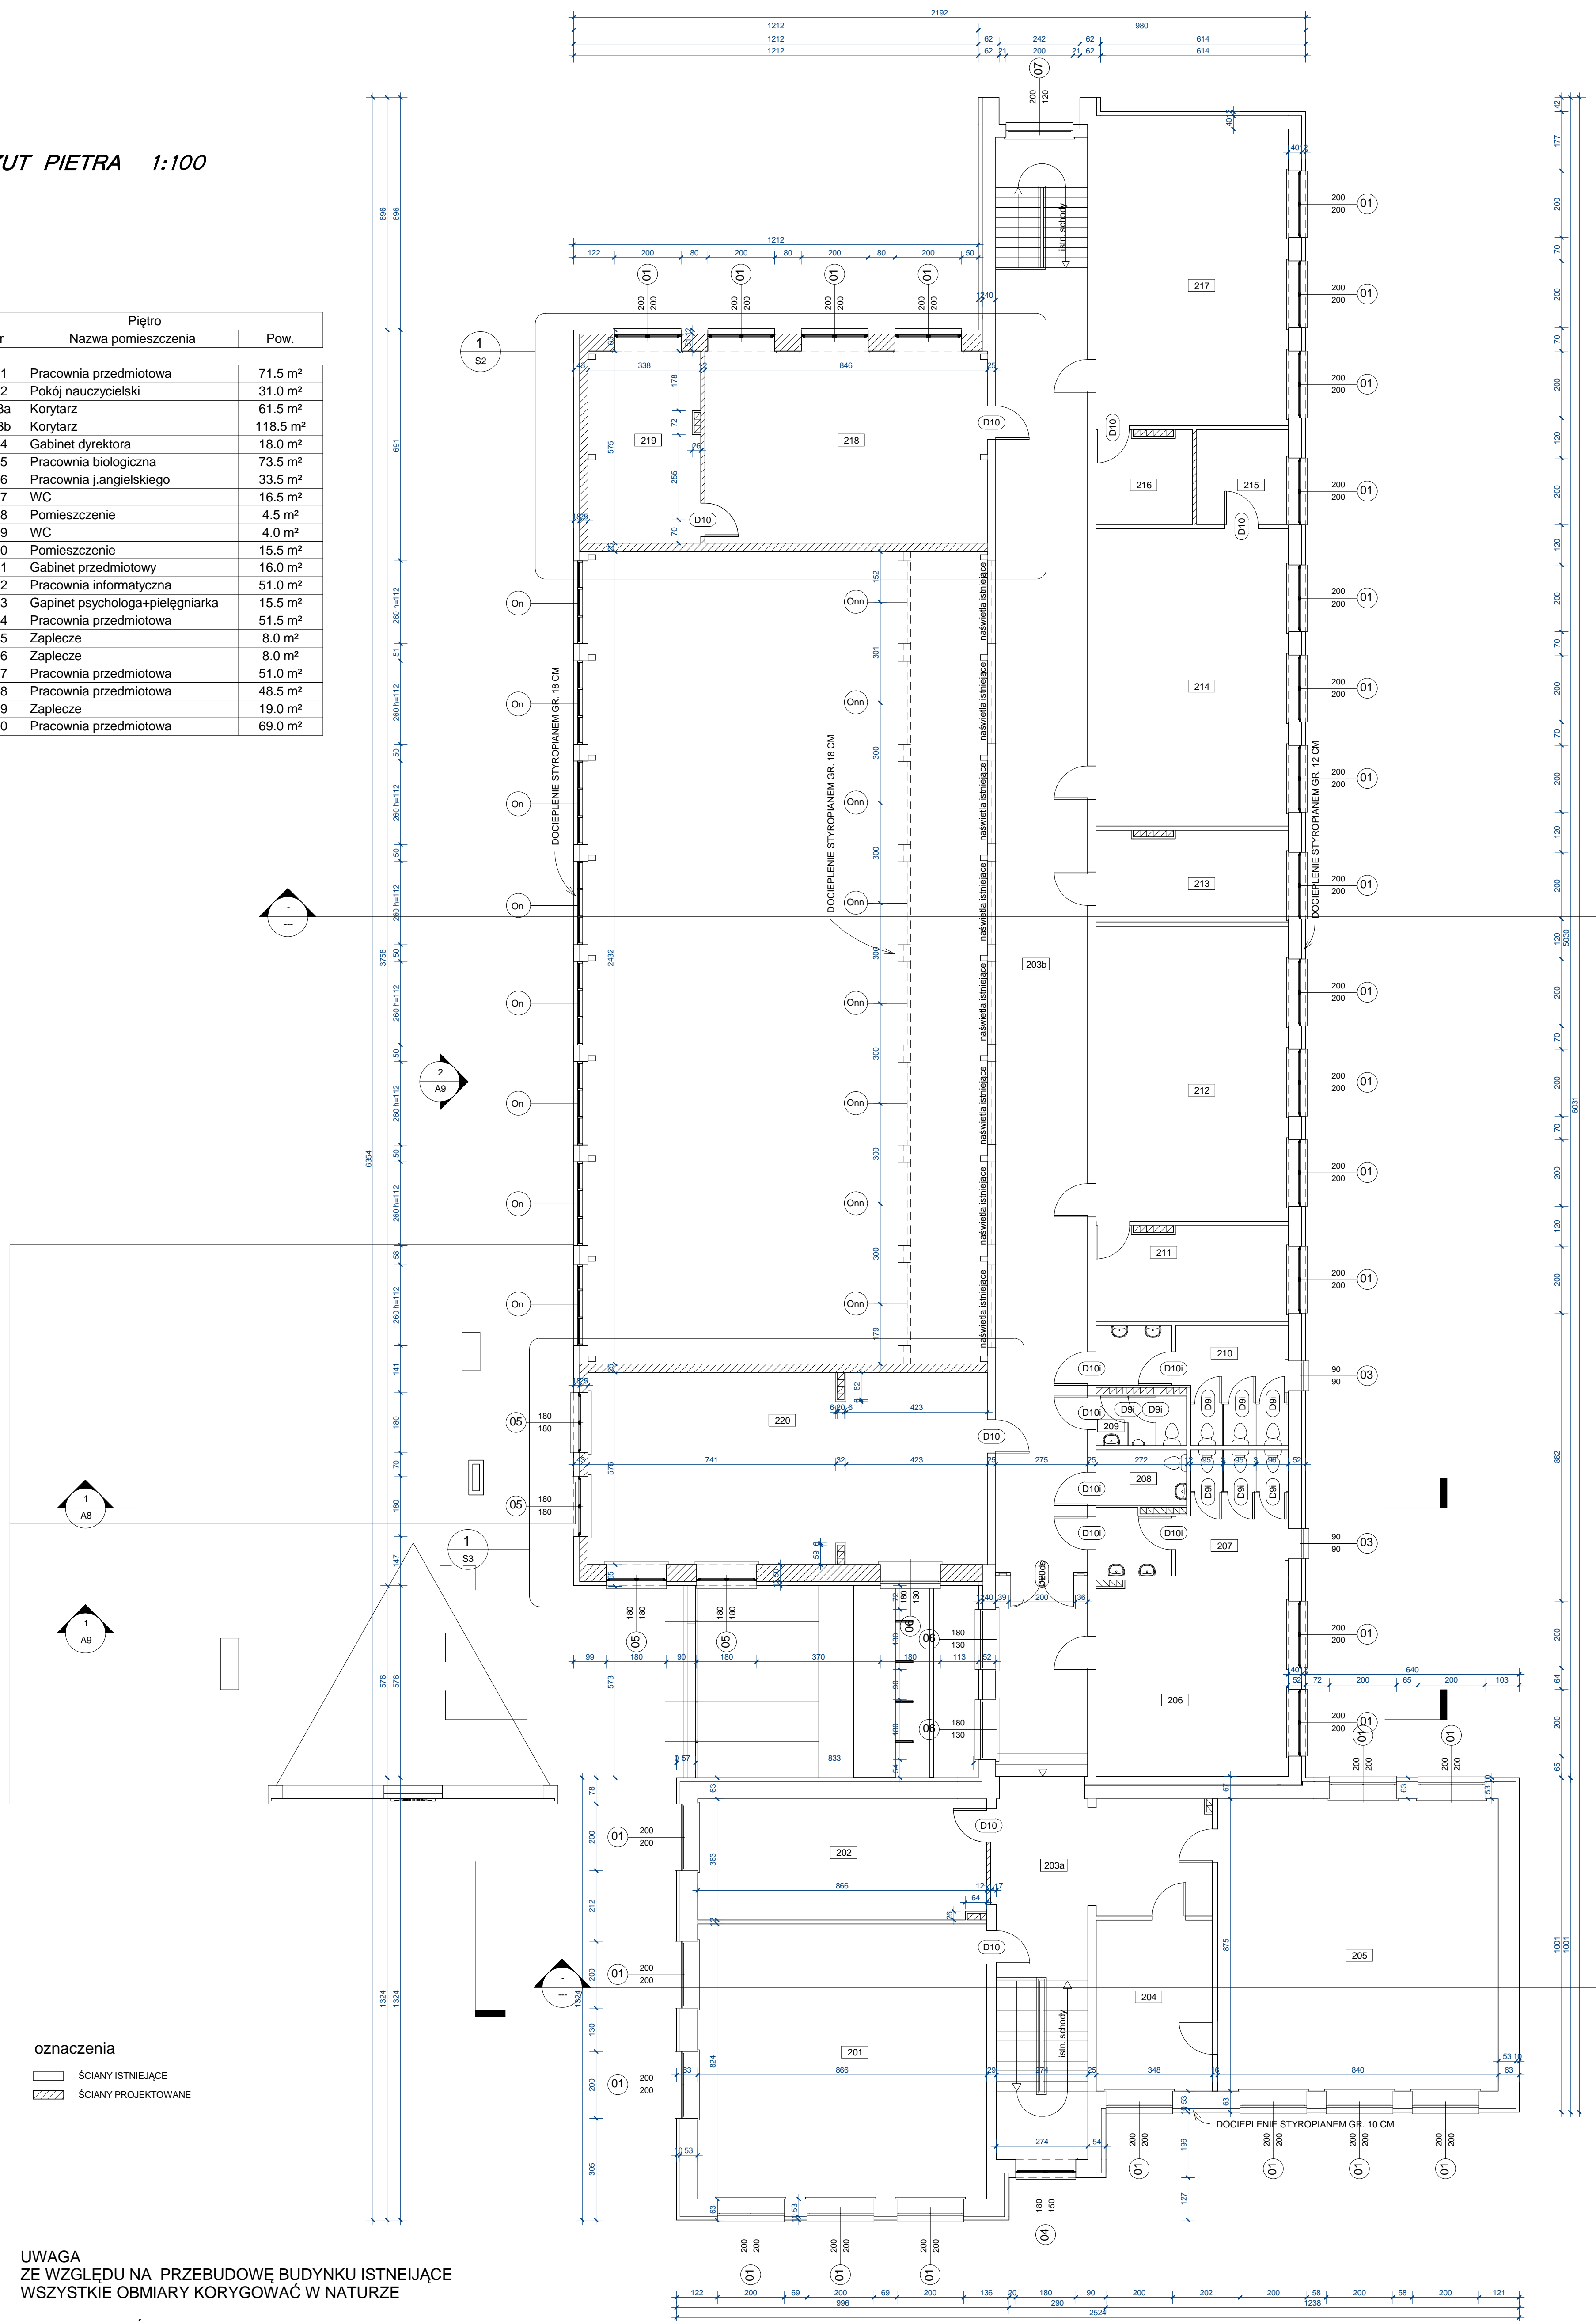

AA SOBOL 7. PRACOWNIA PROJEKTOWA 19-300 ELK, ul. ARMII KRAJOWEJ 22 C			
NAZWA I ADRES OBJEKTU	Przebudowa Zespołu Szkół w Mszczonowie ul. Ługowa 13 96-320 Mszczonów		1: 100 data: 30.09.09 r.
TYTUŁ OPRACOWANIA	RZUT PIĘTRA		Nr rys. A2
PROJEKTANT	mgr inż. arch. ANNA SOBOL	SUW 85/93	
SPRAWDZAJĄCY	mgr inż. arch. JOANNA BOBROWSKA	1/2003/OL	
	IMIĘ I NAZWISKO	NR UPRAWN.	PODPIS