




**1 PRZEKROJE PATRZ PROFIL PODŁUŻNY /PROSTA  
(NA POSZERZENIU NAWIERZCHNI)**

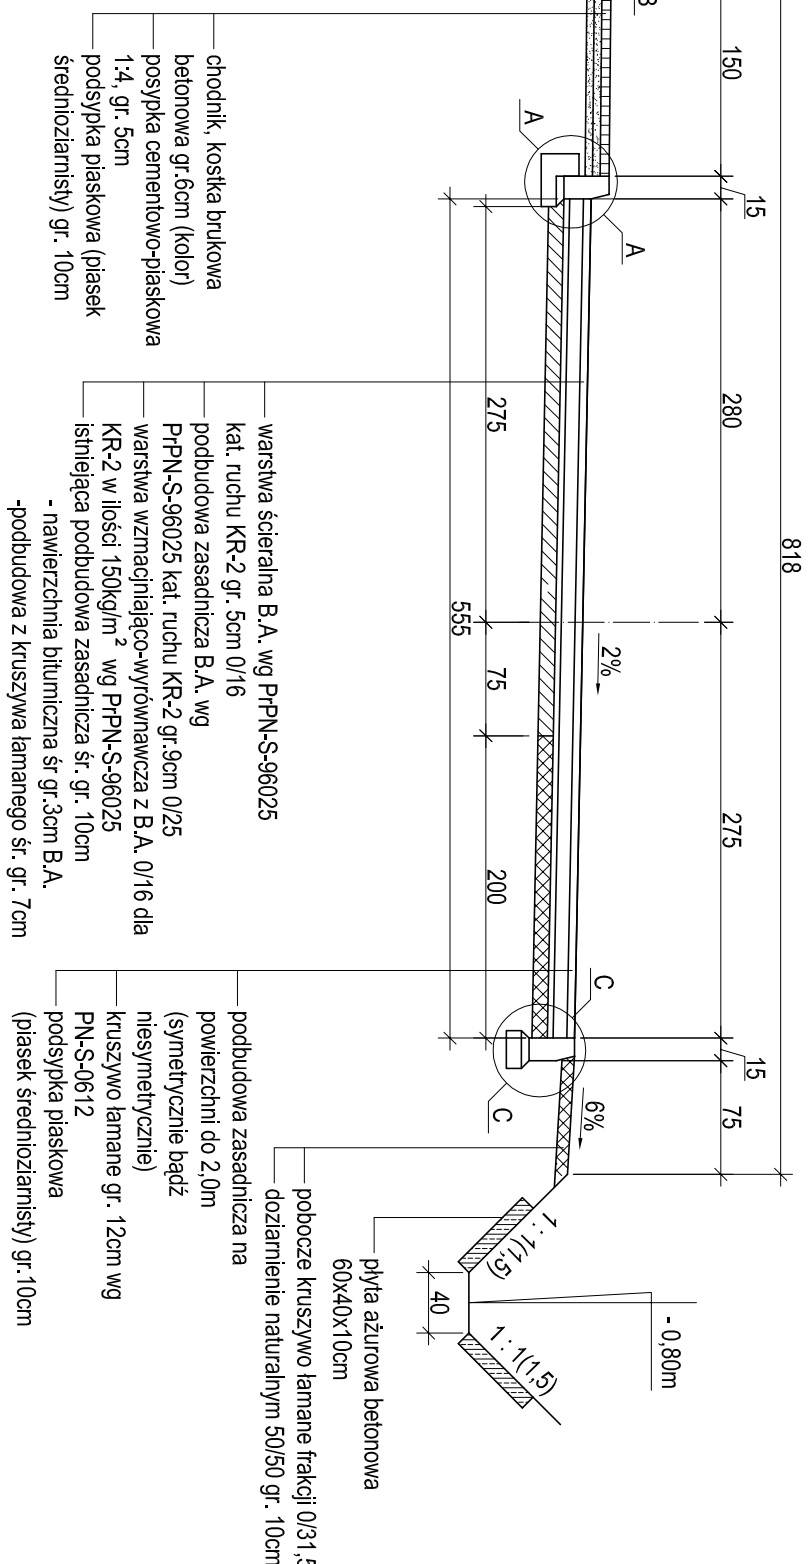


③ PRZEKRÓJ PRZESZCZEPIONY DO PARKOWANIA/POSTOJOWE KM 0+154

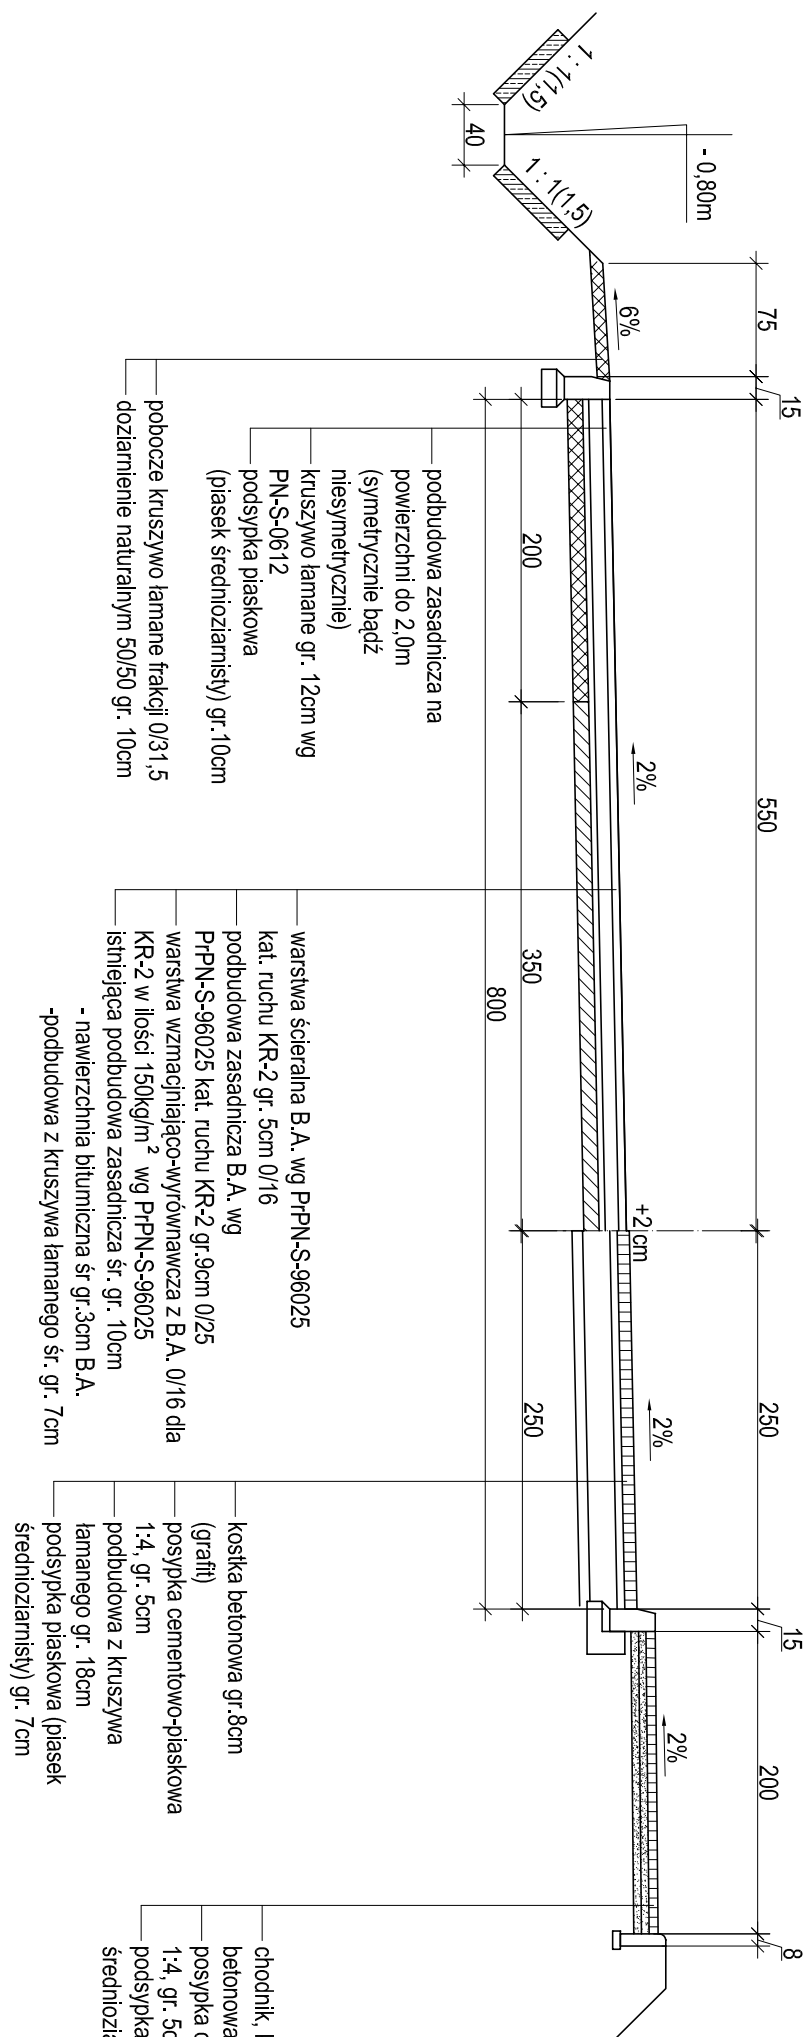


1' PRZEKROJE PATRZ PROFIL PODŁUŻNY /PROSTA

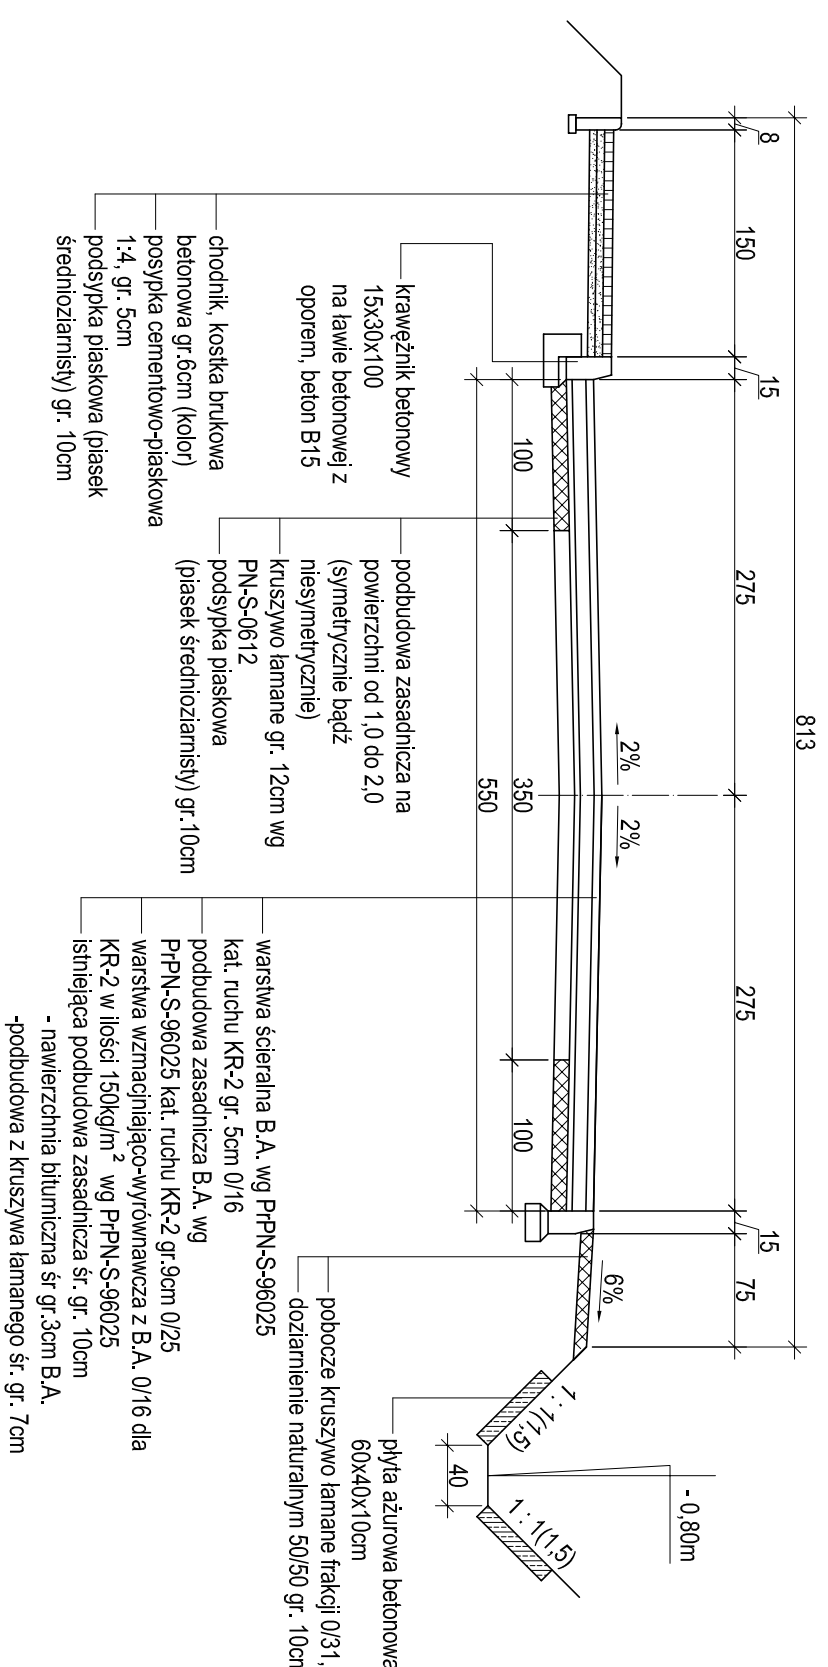

4 PRZEKRÓJ PRZESZ MIEJSCA DO PARKOWANIA KIM 0+0,66

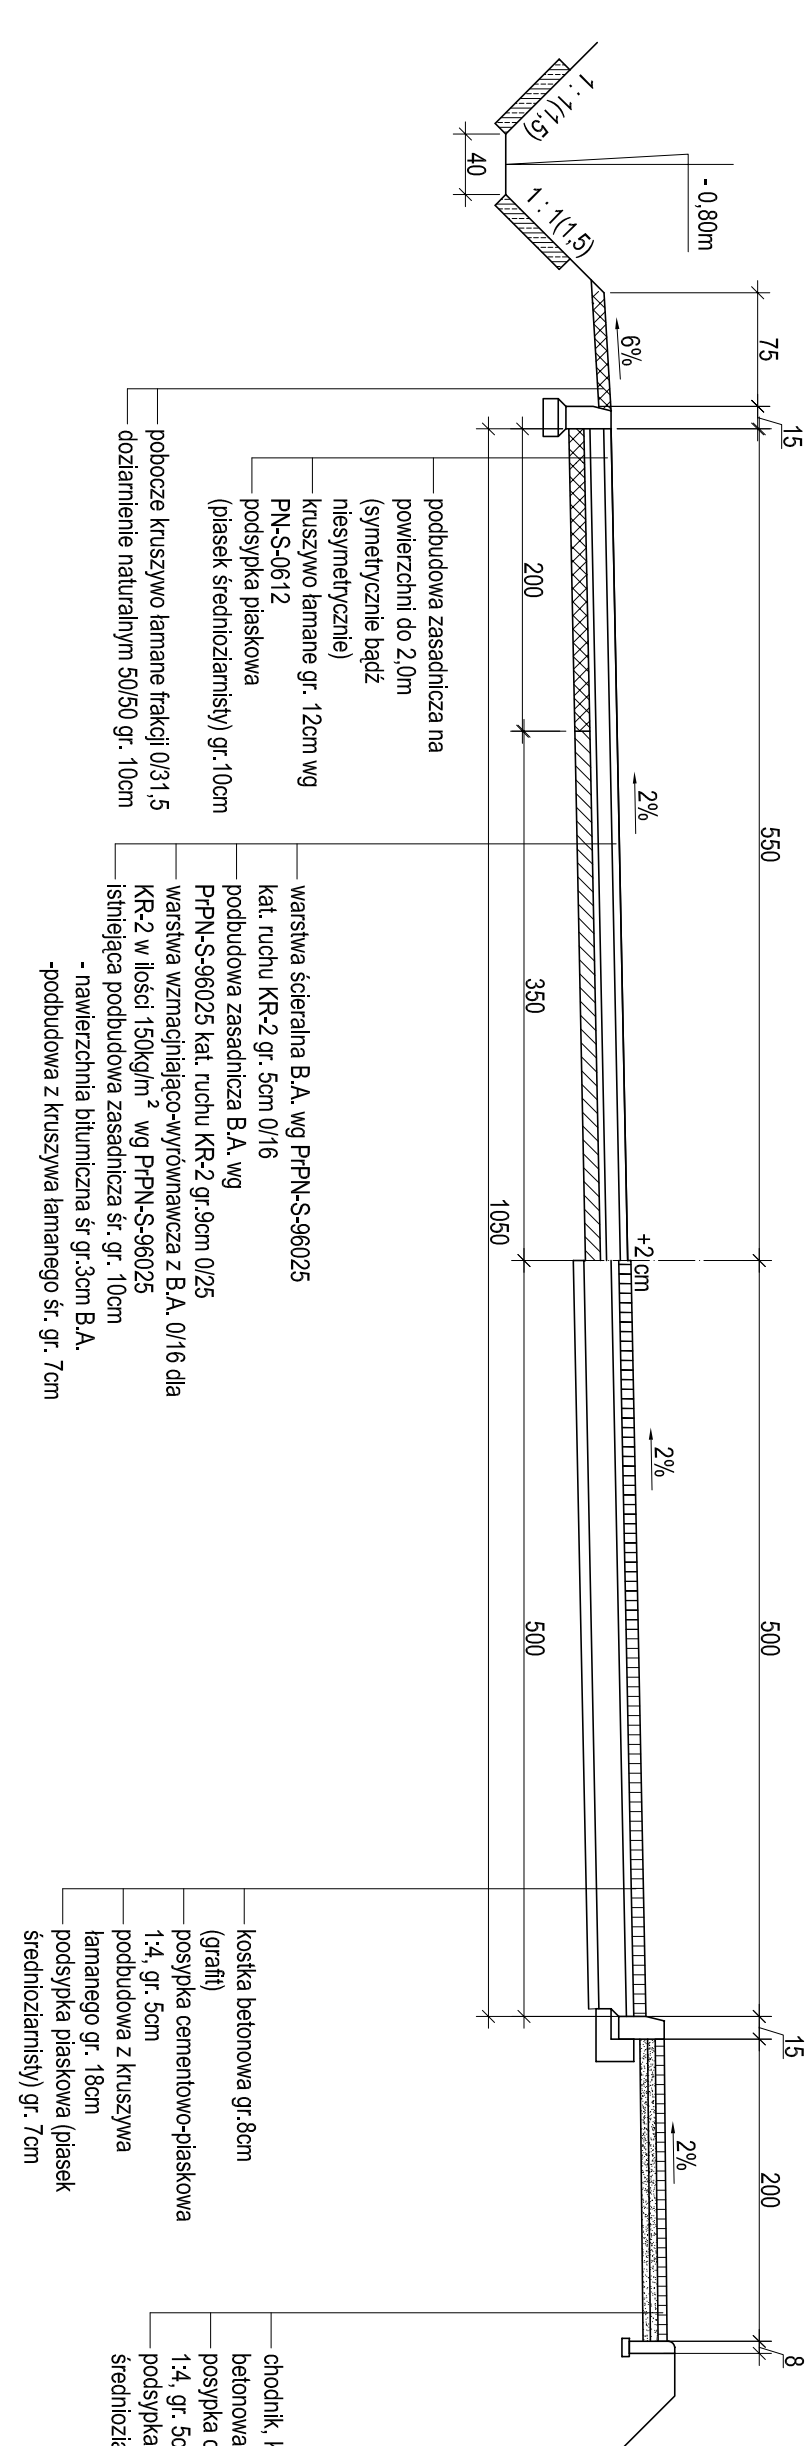

## ② PRZEKRÓJ ŁUK POZIOMY

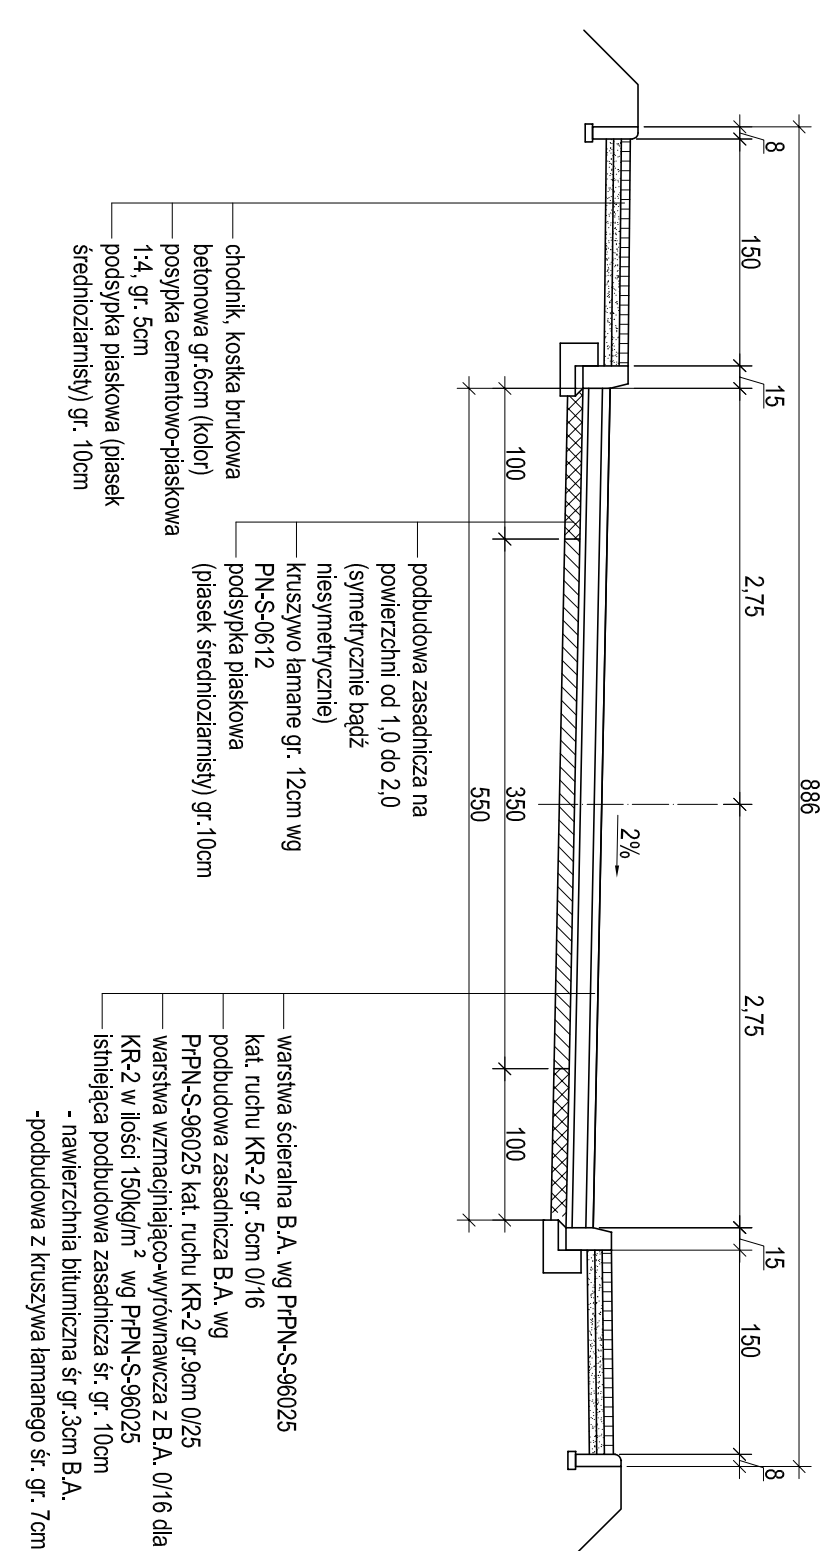

L.p.		PIKETARZ przek.	Nr	Długość odcinka	POBUDOWA				NAMIERCZENIA			
	1	0+000 do 0+020		20,00	szer.	pow.	szer.	pow.	szer.	pow.	szer.	pow.
	2	0+020 do 0+050,34		30,34	2,0	60,68	-	-	5,50	166,87	5,50	166,87
	3	skrzyżowanie		-	2,0	62,30	-	-	290,83	-	290,83	-
	4	0+050,34do0+123,00		78,66	2,0	157,32	-	-	5,50	432,63	5,50	432,63
	5	skrzyżowanie		-	-	-	-	-	47,50	-	47,50	-
	6	0+123,00do0+262,00		133,00	2,0	266,00	-	-	5,50	731,50	5,50	731,50
	7	skrzyżowanie		-	-	-	-	-	47,50	-	47,50	-
	8	0+262,00do0+705,00		443,00	2,0	886,00	-	-	5,50	2436,50	5,50	2436,50
	9	skrzyżowanie		-	-	-	-	-	70,00	70,00	70,00	70,00
	10	0+705,00do0+722,70		17,70	2,0	35,40	-	-	5,50	97,35	5,50	97,35
	11	0+722,00do0+742,70		20,00	-	20,00	-	-	90,00	-	90,00	-
OGÓŁEM				742,70	1527,70		111,00		4500,68		4500,68	

USŁUGI PROJEKTOWE W BUDOWNICTWIE WIESŁAW DYMECKI	
Nazwa i adres obiektu	96-300 ŻYRARDÓW UL. KAPITANA PALAČA 49/41 PROJEKT BUDOWLANY PRZEBUDOWY DRÓGI POWIATOWEJ NR 4703W MEDNIEWICE-FRANCISZKÓW OD KM 7+890 DO KM 8+632,70 OD KM PROJ. 0+000 DO KM PROJ. 0+742,70
Przedmiot rysunku Skala 1:50	Data: 24 lipca 2009
Investor:	Starostwo Powiatowe w Żyrardowie 96-300 Żyrardów, ul. Limanowskiego 45
Projektant:	inż. Ignacy M. Kowalski Upr. Proj. Nr 130/74 WZDP W-wa
Asystent:	techn. Wiesław Dymcki upr.bud. MAZ0379/OHOK06