

OBJEKT	ADRES	PROJEKT WYKONAWCZY PRZEBUDOWY I PIĘTRA I BUDOWY WINDY WEWNĘTRZNEJ	BRANŻA: ARCH.
ZAMAWIAJĄCY	ADRES	STAROSTWO POWIATOWE W ŻYRARDOWIE	RYS. NR
TREŚĆ RYSUNKU	PROJEKTANT	mgr inż. arch. Andrzej Pasiek	DATA
			04.2009.


WIELOBRANŻOWA PRACOWNIA PROJEKTOWA

ul. Husarska 60, 02-489 Warszawa

**BARTBUD Bartosz Rembowski**

1 : 50

SKALA

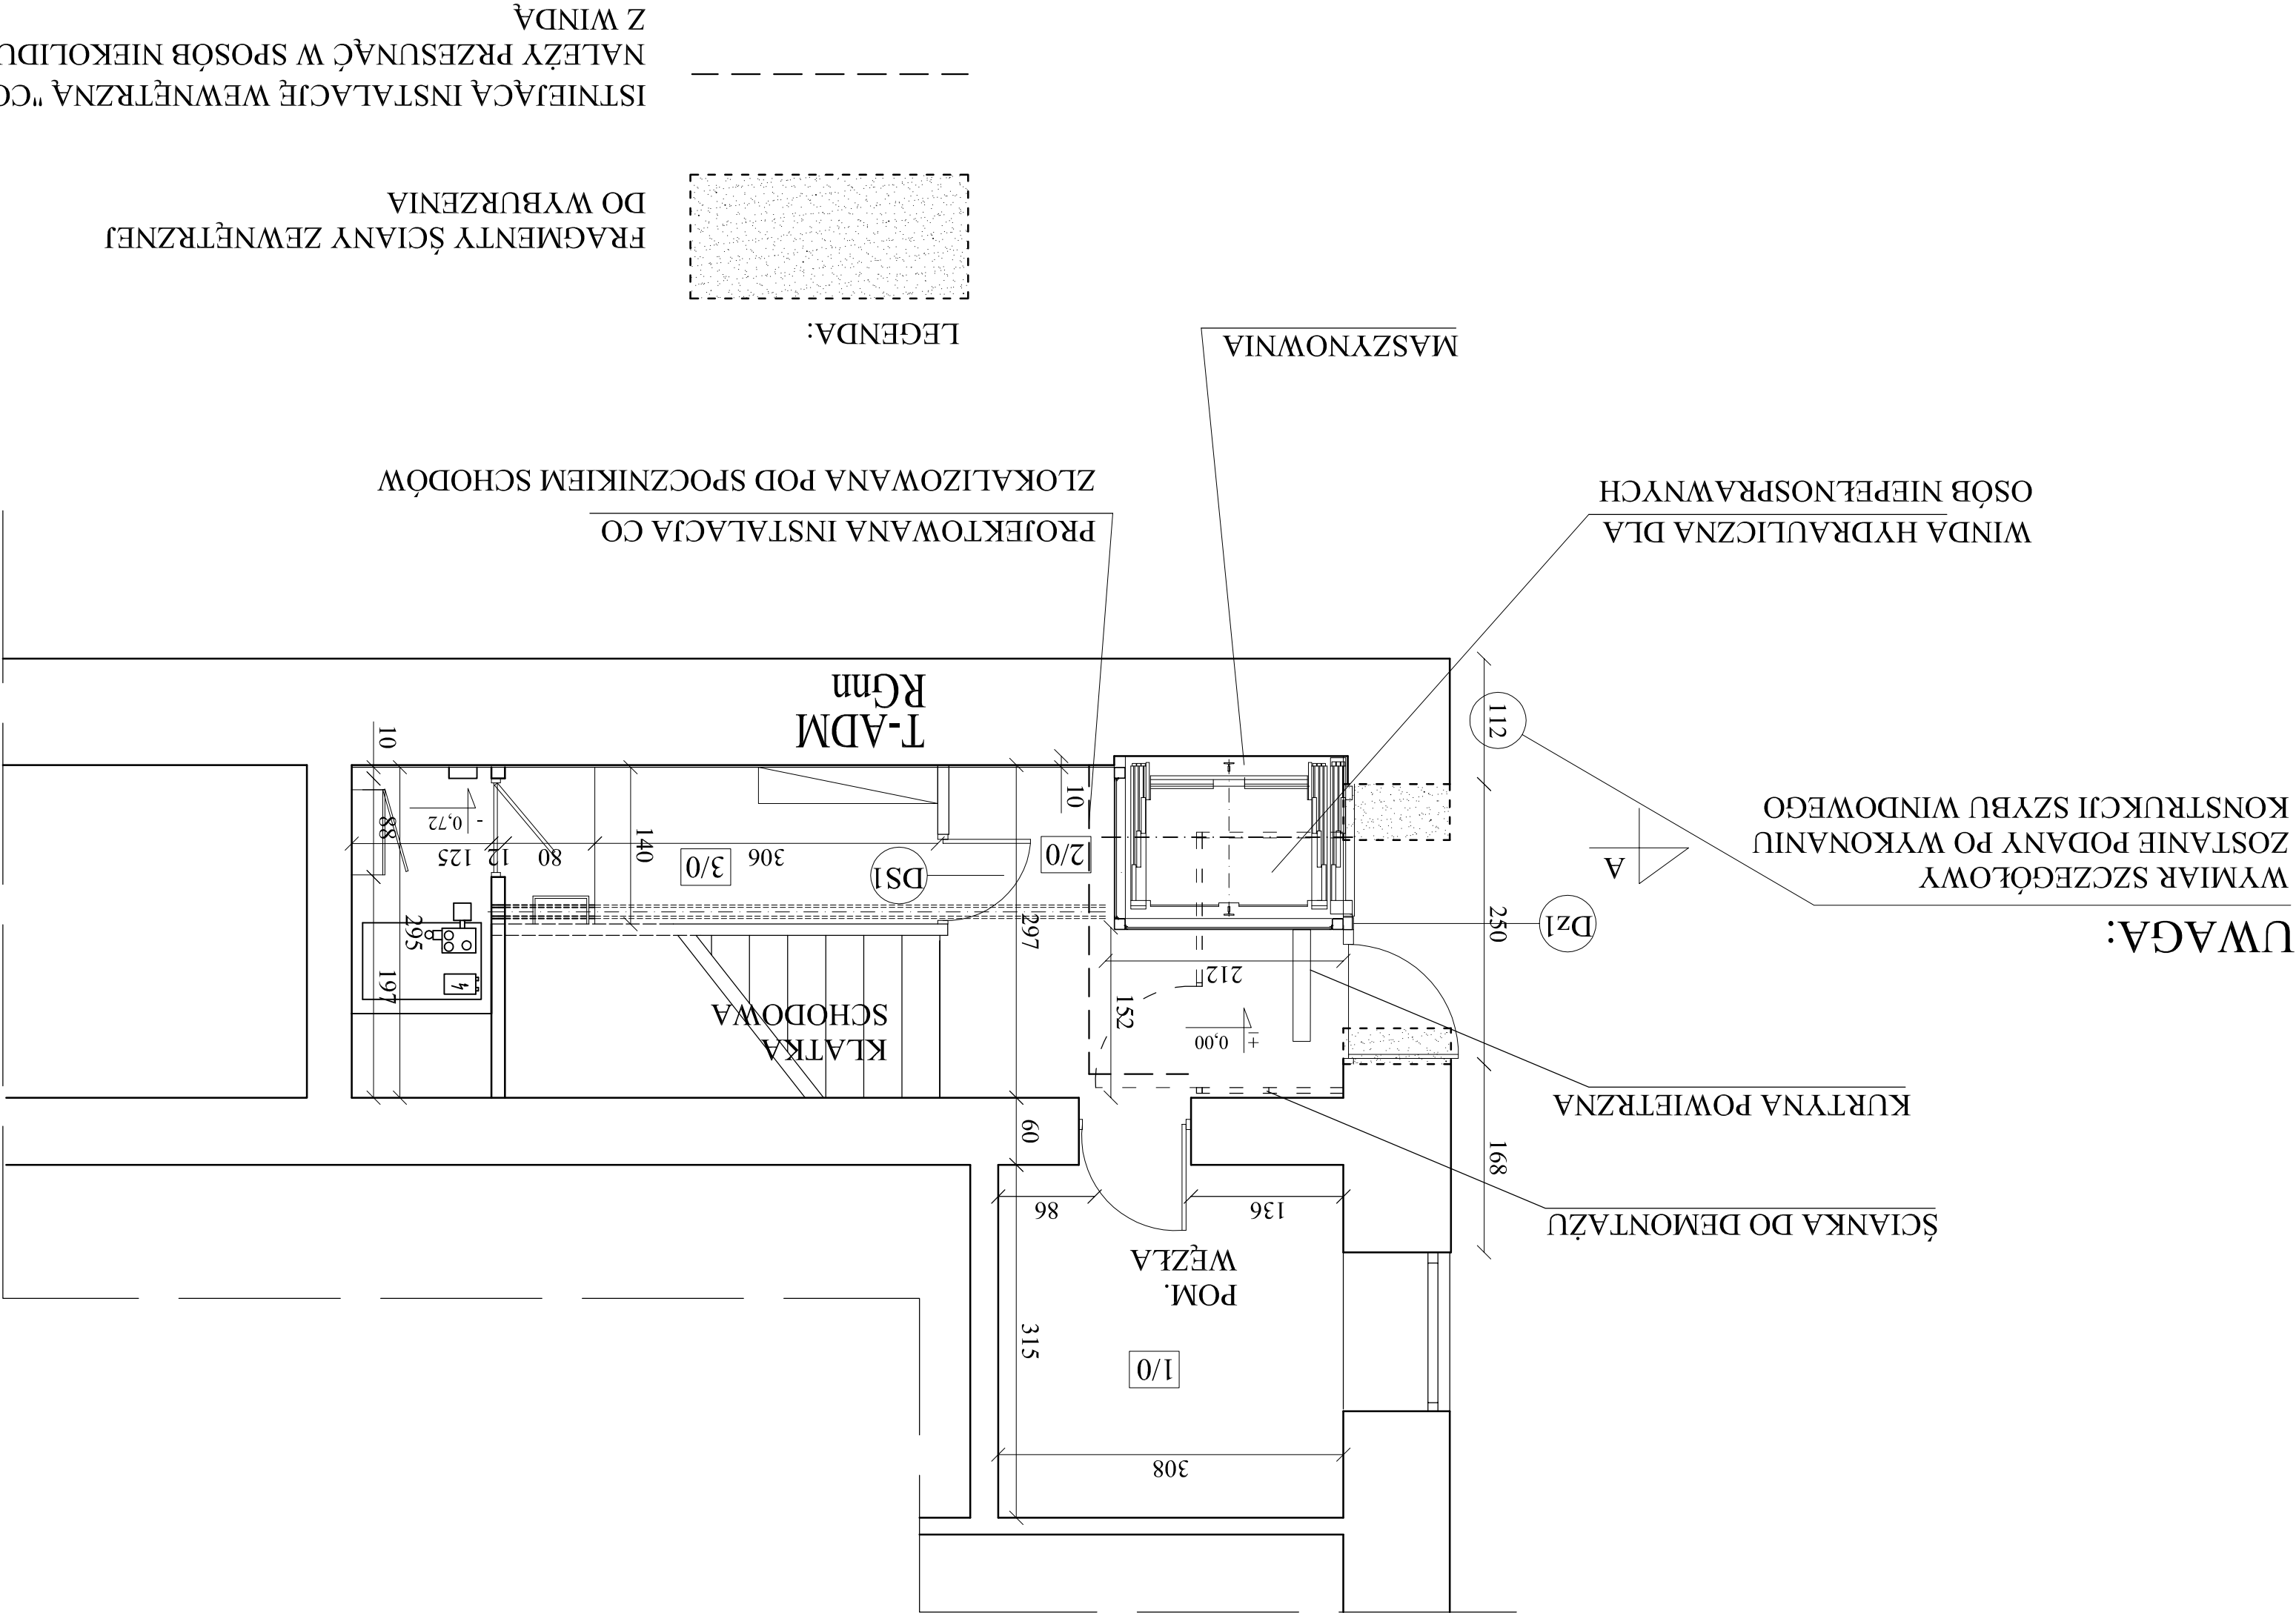

NR.	NAZWA	POWIERZCHNIA	RODZAJ
I/0	POM. WĘZŁA	9,7m <sup>2</sup>	GRES
2/0	KOMUNIKACJA	13,2m <sup>2</sup>	GRES
3/0	POMIESZCZENIE TECHNICZNE		GRES
RAZEM : 22,9m <sup>2</sup>			