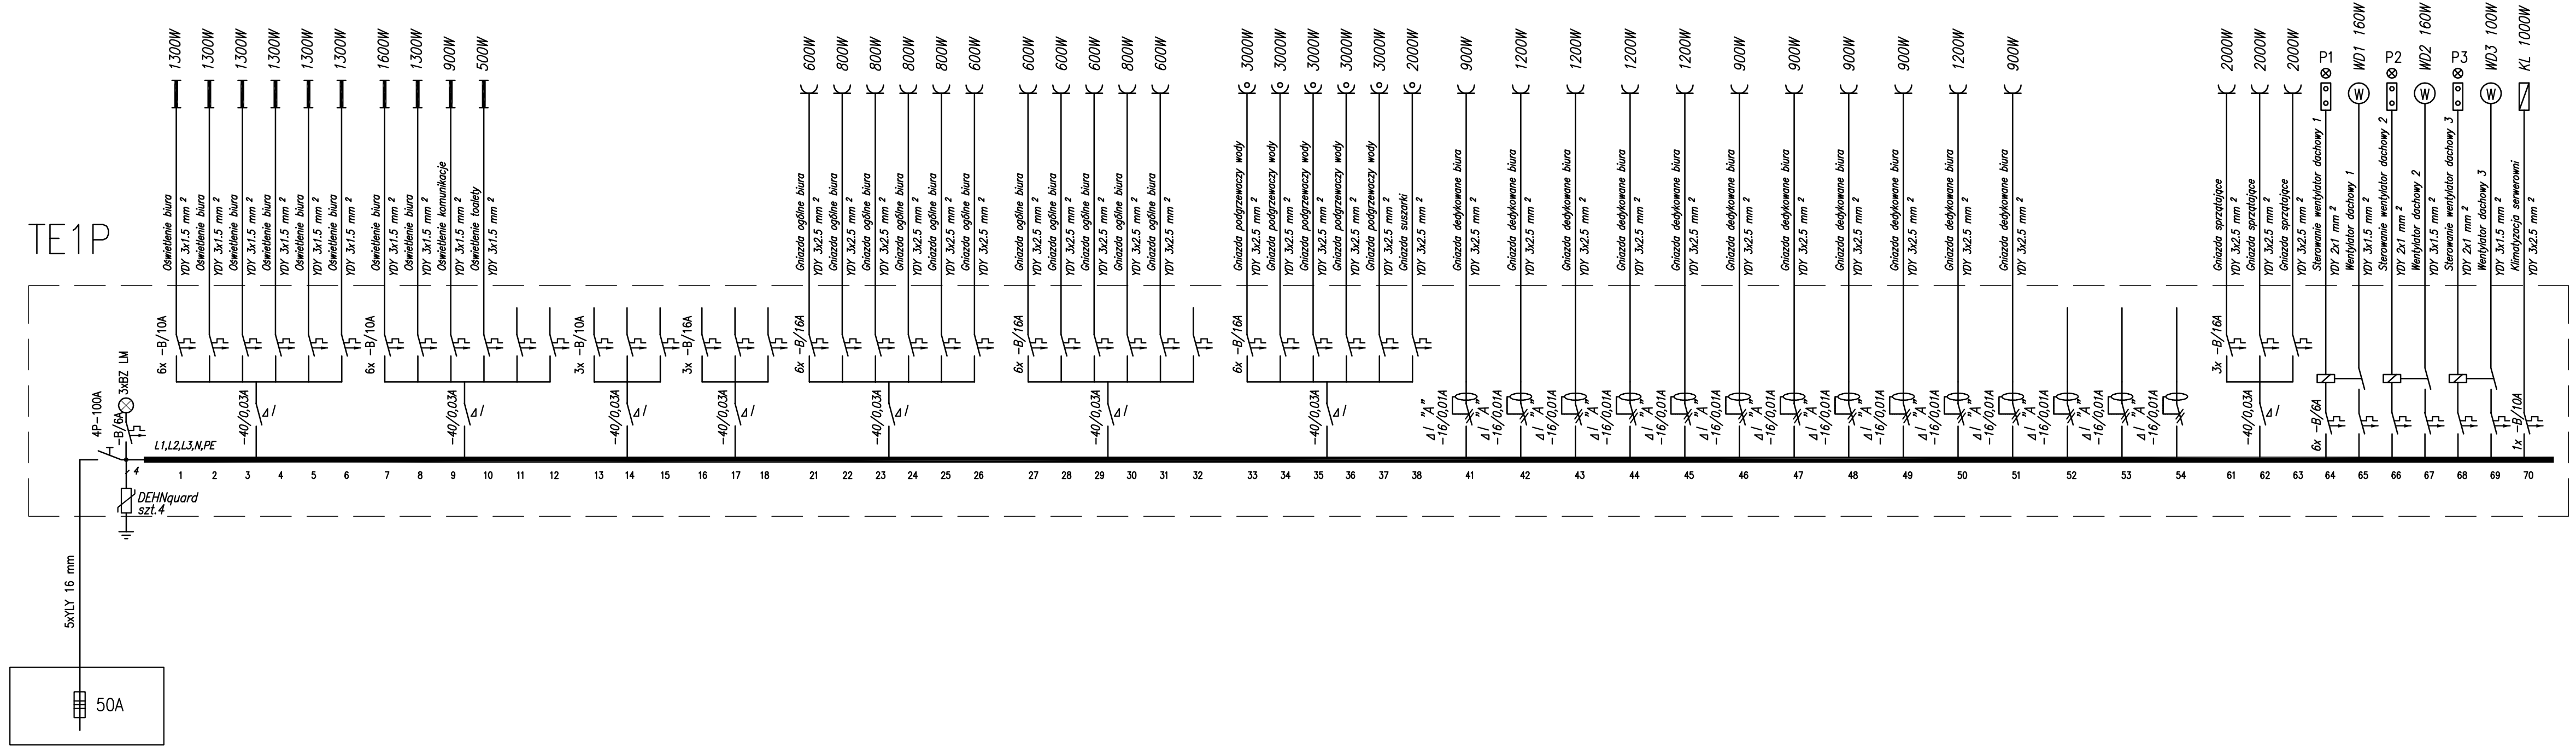

Oświetlenie	Pi=21,0 kW , kz=0,8, Ps=10,0 kW
Gniazda ogólne	Pi=7,4 kW , kz=0,5, Ps=3,5 kW
Gniazda komp.	Pi=11,1 kW , kz=0,5, Ps=5,5 kW
Gniazda podg.	Pi=15,0 kW , kz=0,2, Ps=3,0 kW
	Ps=22,0 kW
	Io=36 A
	Ib=50 A

U=400/220 V
f=50 Hz
Uklad sieciowy TN-S

BARTBUD Bartosz Rembowski WIELOBRANŻOWA PRACOWNIA PROJEKTOWA ul. Husarska 60, 02-489 Warszawa		SKALA ---
OBIEKT ADRES	PROJEKT PRZEBUDOWY I PIĘTRA I BUDOWY WINDY WEWNĘTRZNEJ STAROSTWO POWIATOWE W ŻYRARDOWIE	BRANŻA: ELEKTR.
ZAMAWIAJACY ADRES	STAROSTWO POWIATOWE W ŻYRARDOWIE UL. LIMANOWSKIEGO 45, 96-300 ŻYRARDÓW	RYS. NR E-02
TREŚĆ RYSUNKU	SCHEMAT ROZDZILENICY I PIĘTRA TE1P	DATA 05.2009r.
PROJEKTANT	tech. Marek Mucha	STADIUM P.W.
SPRAWDZAJĄCY	mgr inż. Paweł Truszkowski	