



Rozdzielnica XL3-160
naścienna, izolacyjna,
5x24moduły.

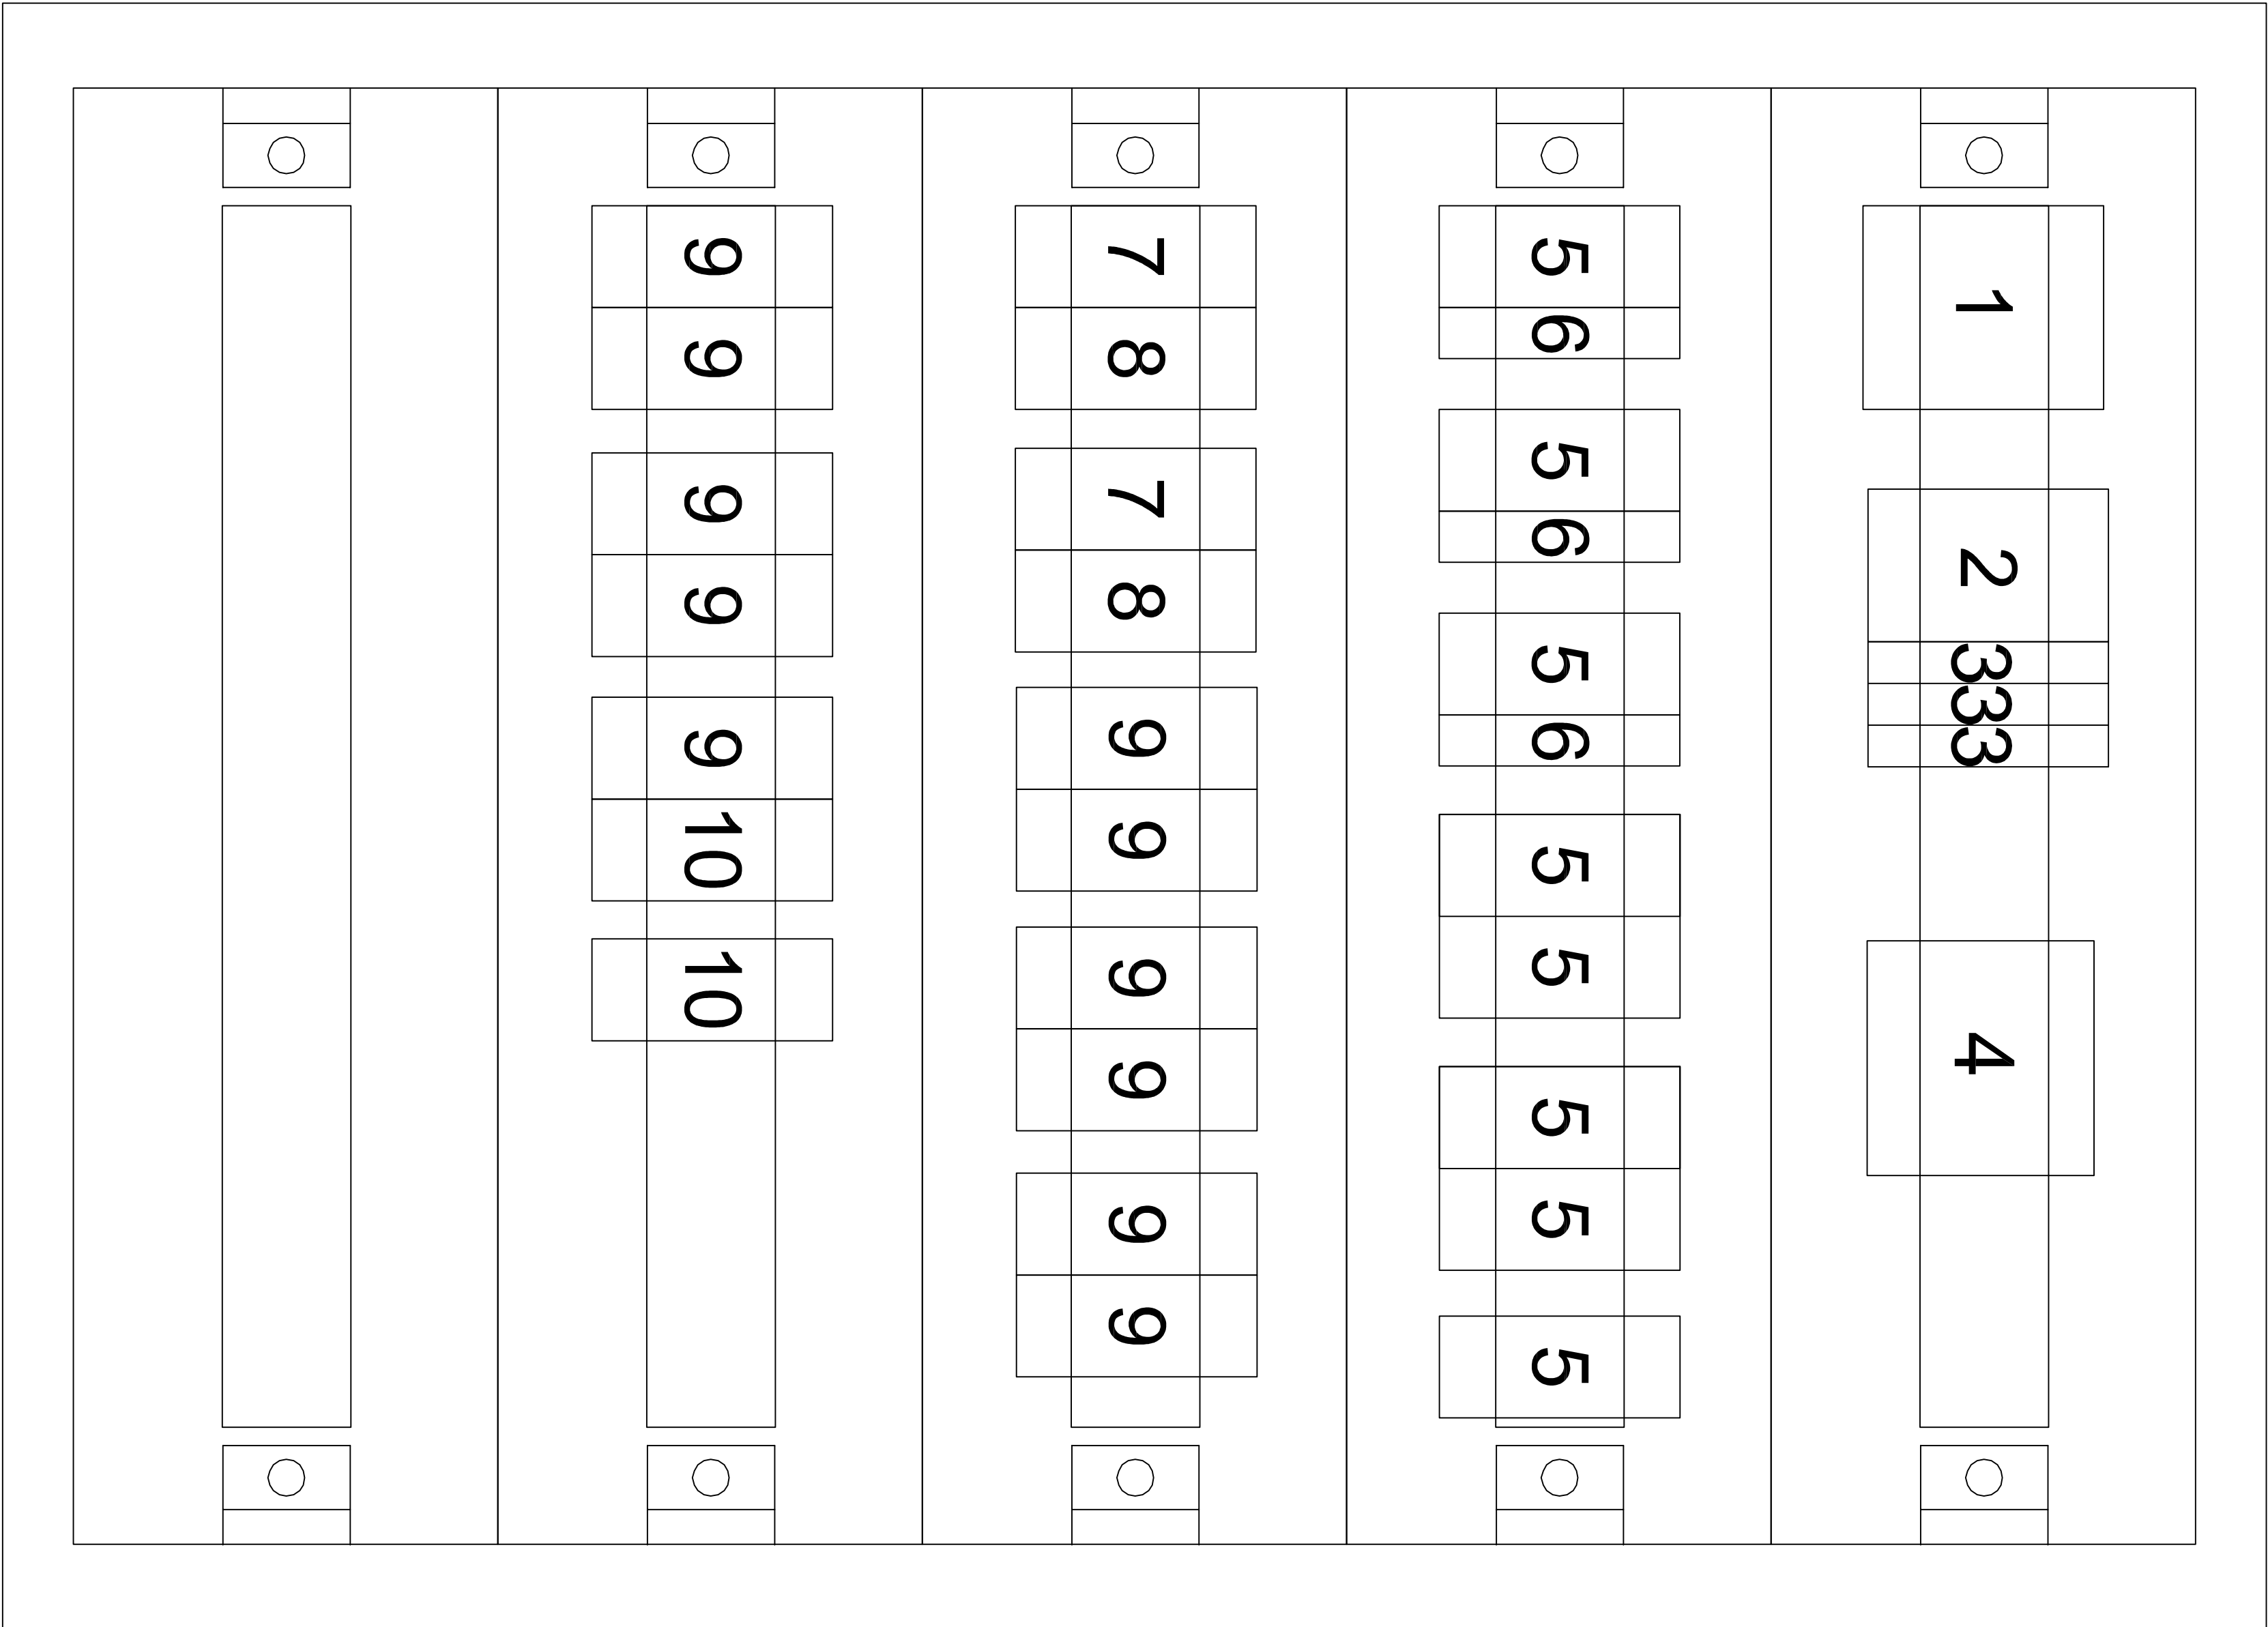

WIDOK ROZDZIELNICY RH1

LP	Nazwa	Ilość [szt]
1	FR 304 63A	1
2	S 303 C-1	1
3	L 303	3
4	Ogranicznik przepięć kl.2	1
5	P312 C-10-30-A	8
6	PB402-230-2NO	3
7	S 302 C-16	2
8	P302-25-30-AC	2
9	P312 B-16-30-AC	11
10	P312 B-16-30-A	2

Rozdzielnica w obudowie ognioodpornej o wytrzymałości EI 60
Do projektowania rozdzielnic przyjęto produkty określonego Producenta.
Do wykonania rozdzielnic można zastosować równoważne produkty innych Producentów.

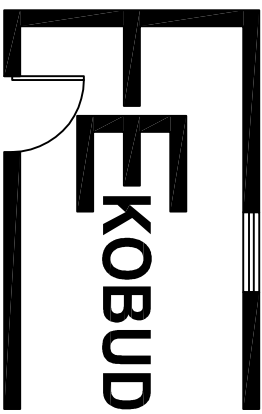

PRZEDSIĘBIORSTWO PROJEKTOWO-BUDOWLANE "EKOBUD" s.c.
Dmochin Drugi nr 89 B, 95-061 Dmochin
PRACOWNIA PROJEKTOWA:
93-312 Łódź, ul. Tuszyńska 155

" UTWÓR CHRONIONY PRAWEM AUTORSKIM - WSZELKIE PRAWA ZASTRZEŻONE "

PROJEKT:	BUDOWA HALI SPORTOWEJ PRZY ZESPOLE SZKÓŁ NR 1 W ŻYRARDOWIE WRAZ Z MIEJSCAMI POSTOJOWYMI, DOJŚCIAMI, DOJAZDEM ORAZ ZJAZDEM		
LOKALIZACJA INWESTYCJI:	UL. BOHATERÓW WARSZAWY 4 96-300 ŻYRARDÓW DZIAŁKI NR EWID. 4398/17, 4410 OBRĘB 0004 ŻYRARDÓW		
TYTUŁ RYSUNKU:	WIDOK ROZDZIELNICY RH1		
BRANŻA:	ELEKTRYCZNA	PODPIS:	DATA: 04.2014
PROJEKTANT:	Janusz Bojanowski	upr. bud. 195/68, 248/89 Wł. w specjalności Instalacji, sieci urządzeń elektrycznych	NR RYSUNKU: P-B
ASYSTENT PROJEKTANTA:			E/18
SPRAWDZAJĄCY:	inż. Zbigniew Wojnarowski	upr. bud. GP 11-8346-263/76 w specjalności Instalacyjno - inżynierijnej w zakr. sieci elektrycznych (bez ograniczeń)	