
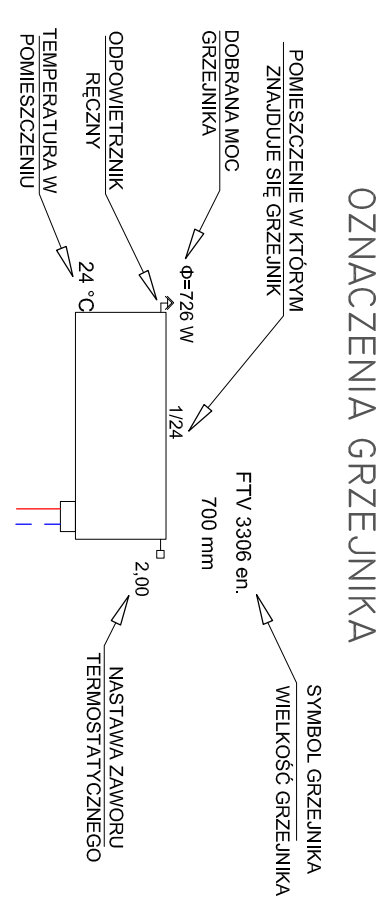



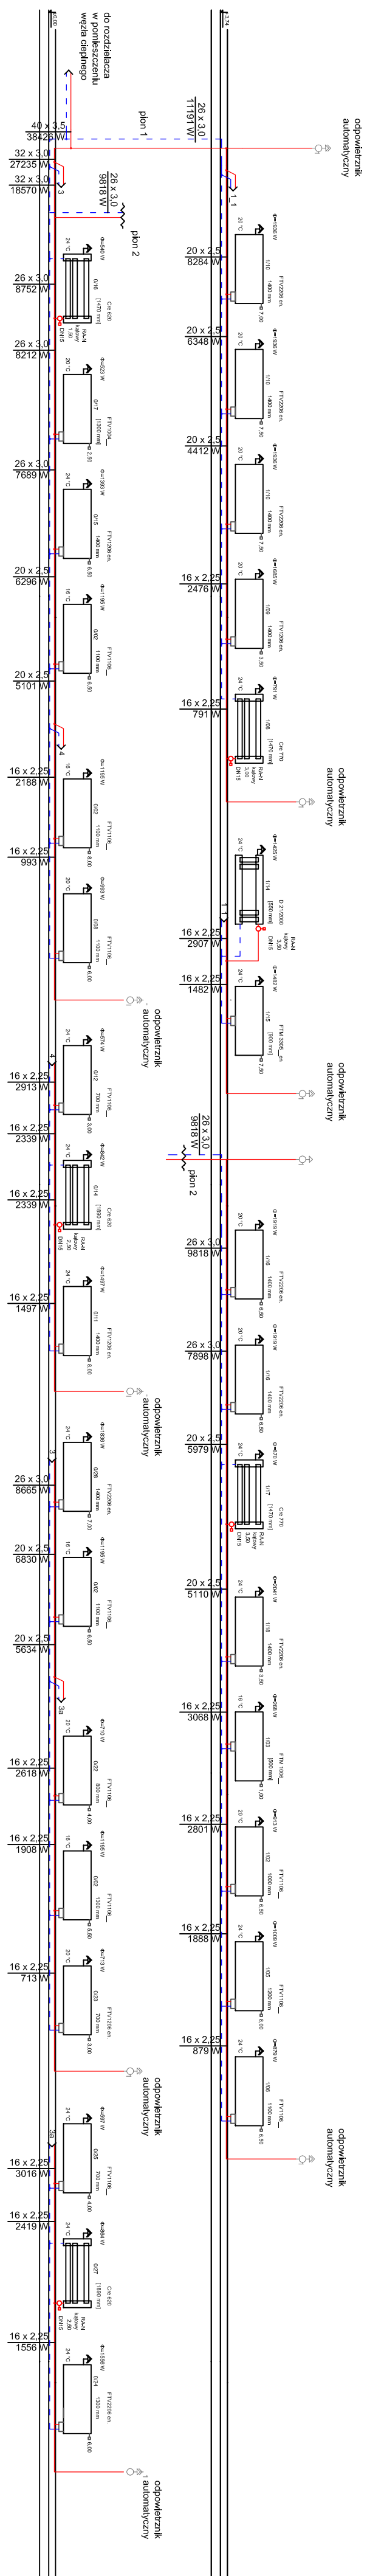
ROZWINIĘCIE INSTALACJI C.O.

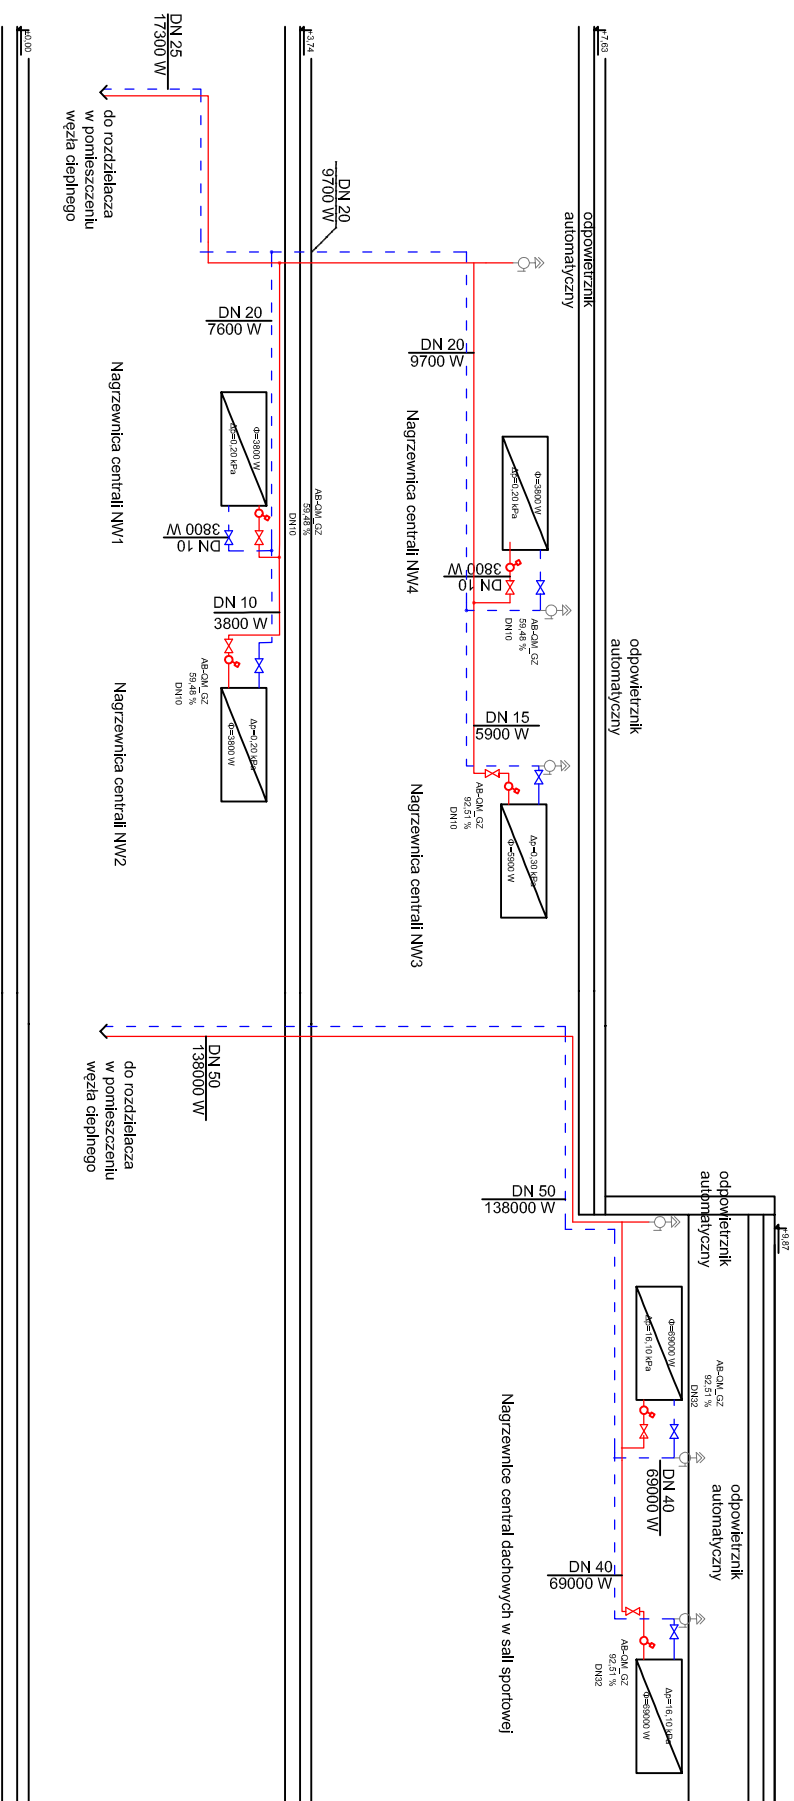


UWAGI:

1. Instalacje c.o. należy prowadzić w kładkach ściennych lub wstawkach posadki. W miejscach gdzie jest to niemożliwe należy urządzić odbudowę płaską, kartonowo-gipsową.
2. Podłoża do poszczególnych grzejników prowadzić w kładkach ściennych przeważnie 16x2,0 mm.
3. Odpowietrzenie instalacji będzie następowo odpowietrzeniami ręcznymi umieszczonymi na przelotkach. Na grzejnikach najbliżej oddalonych od źródła ciepła (kartyonów) należy zamontować odpowietrzniki automatyczne 1/2".
4. Izolację rur wykonac za pomocą dutlin ze spienionego PE przy współczynniku przewodzenia ciepła 0,0353W/mK.
5. Przewody należy prowadzić w sposób zapewniający właściwą kompensację wydłużeń zgodnie z wytycznymi producenta rur.
6. Instalacje należy prowadzić ze spadkiem 3 %o w kierunku źródła ciepła.

	PRZEDSIĘWZIĘCIE PROJEKTOWO-BUDOWLANE "EKOBUD" s.c. Dmoch Dąbki nr 88 B, 95-051 Dmoch 93-312 Łódź, ul. Tyszyńska 155	
	• UMÓW OBRONNIU PRAWEM AUTORSKIM • WSKAZANIE PRAWA ZASTRZEŻONE •	
PROJEKT	BUDOWA HALLI SPORTOWEJ PRZY ZESPOLE SZKOL NR 1 W ŻYRARDOWIE	
LOKALIZACJA INWESTYCJI	UL. BOHATERÓW WARSZAWY 4 ŻYRARDÓW	
TYTUŁ PROJEKTU	DZIAŁKI NR EWID. 4398/17, 4410 OBRĘB 0004 ŻYRARDÓW	
SPIS TREŚCI		
PROJEKCI:	PRACOWNIA SANITARNA	DATA: 04.2014 TYTUŁ: PJP
OPRACOWAŁ:	mgr inż. Zdzisław Gajdański w zespole inżynierskim (podpisano) (data sporządzenia)	PRZETWÓRZONO:



		PRZEDSIĘBIEMSTWO PROJEKTOWO-BUDOWLANE "EKOBUD" s.c. Dmoch Dąbki nr 88 B, 95-051 Dmoch 93-312 Łódź, ul. Tyszyńska 155	
PROJEKT • UMÓW OCHRONY PRAWEM AUTORSKIM • WSKAZANIE PRAWA ZASTRZEŻONE •		LOKALIZACJA INWESTYCJI UL. BOHATERÓW WARSZAWY 4 ŻYRAWÓW DZIAŁKI NR EWID. 4398/17, 4410 OBRĘB 0004 ŻYRAWÓW	
