


Profil przyłącza kanalizacji sanitarnej

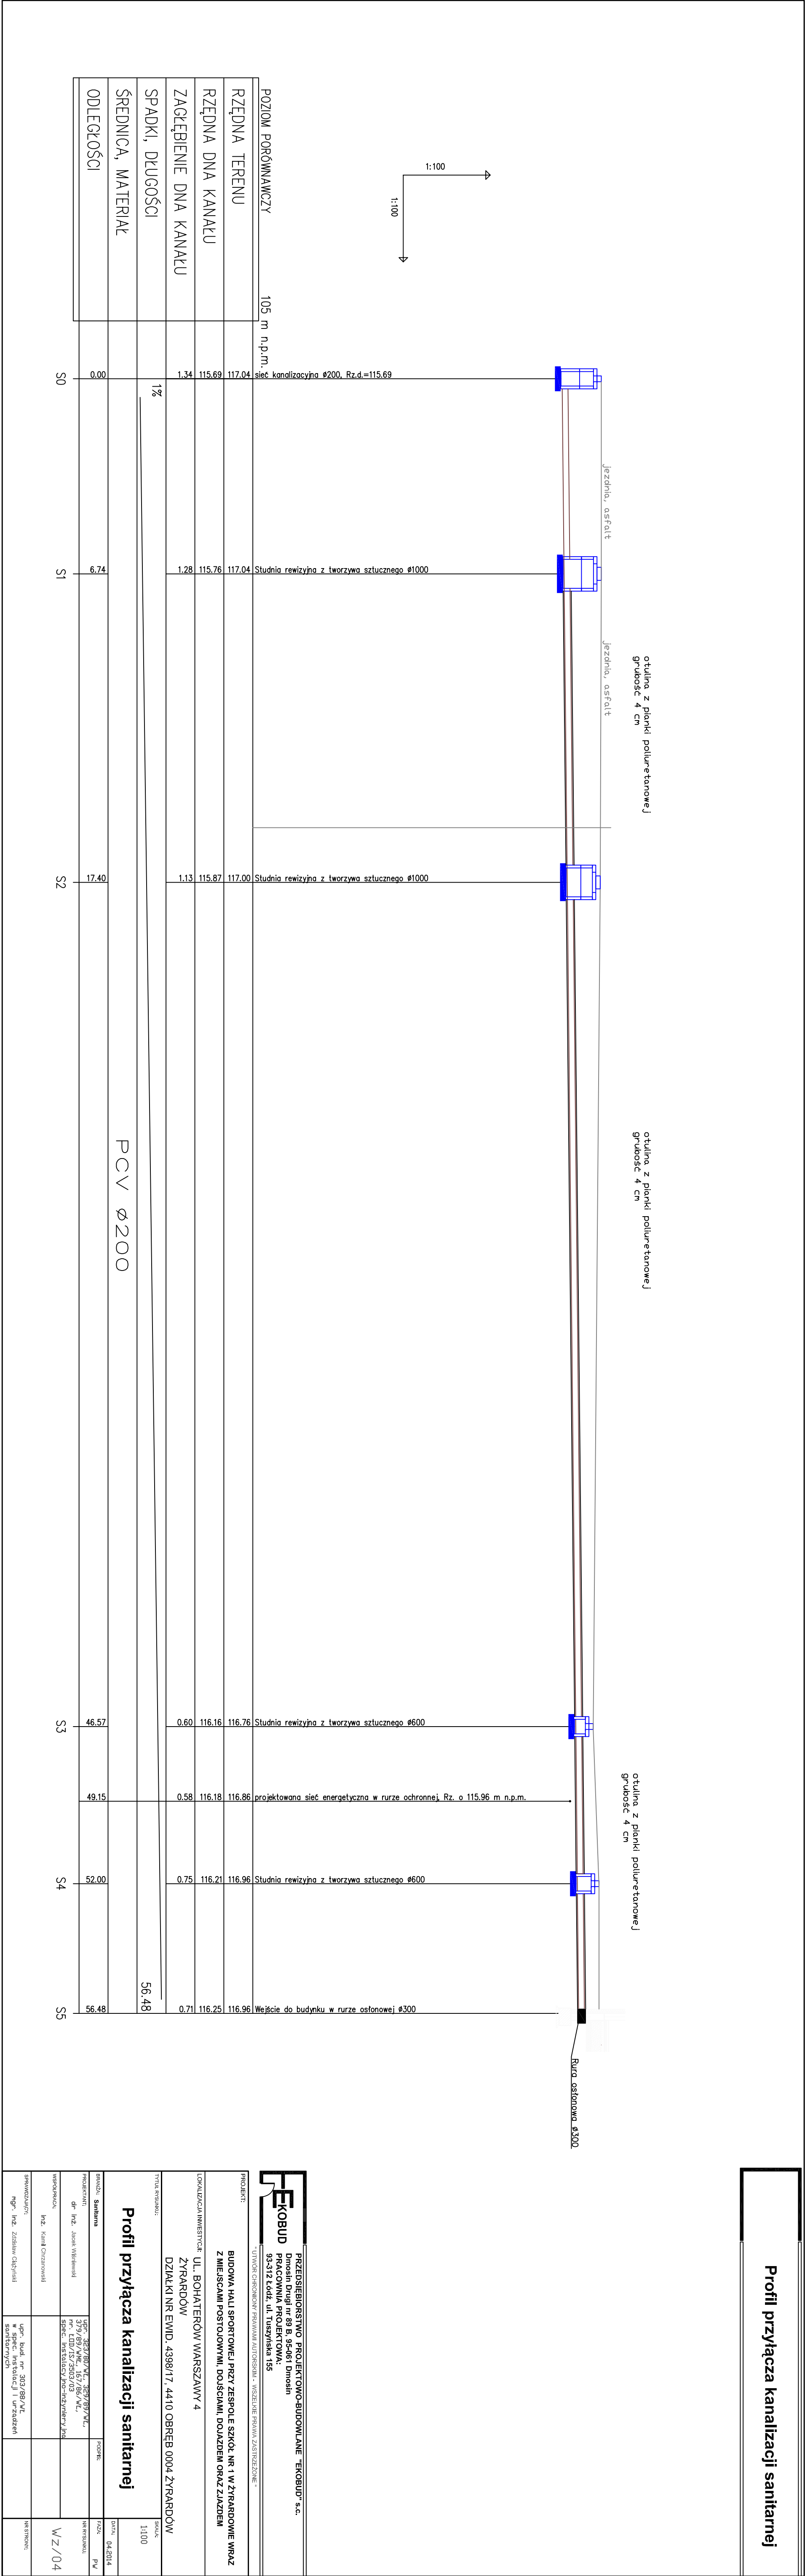

Profil przyłącza kanalizacji sanitarnej