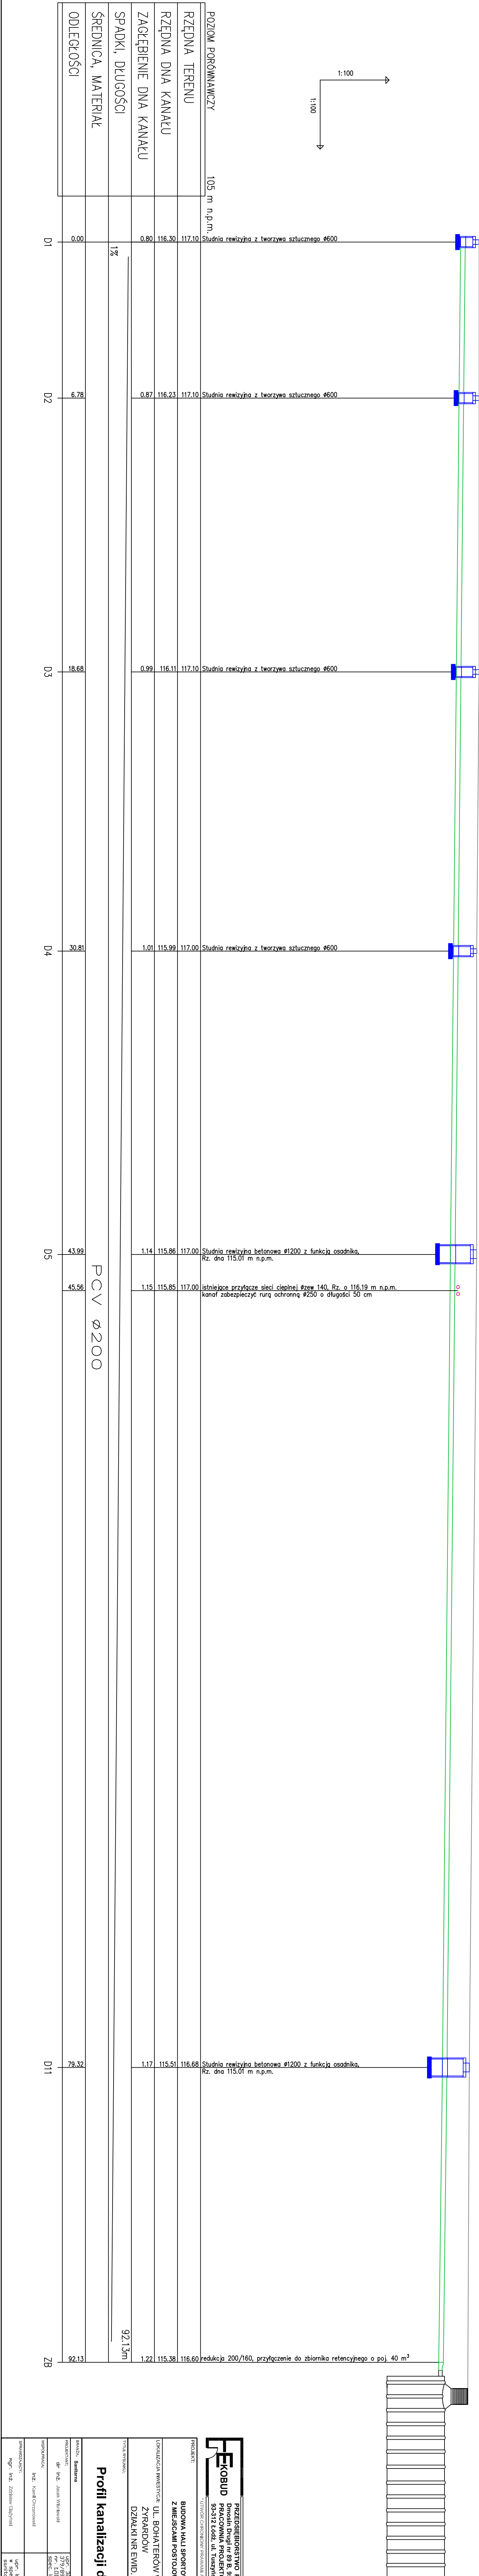


Profil kanalizacji deszczowej cz. I

kanal ocieplić otuliną z pianki poliuretanowej grubość 4 cm

[illegible]