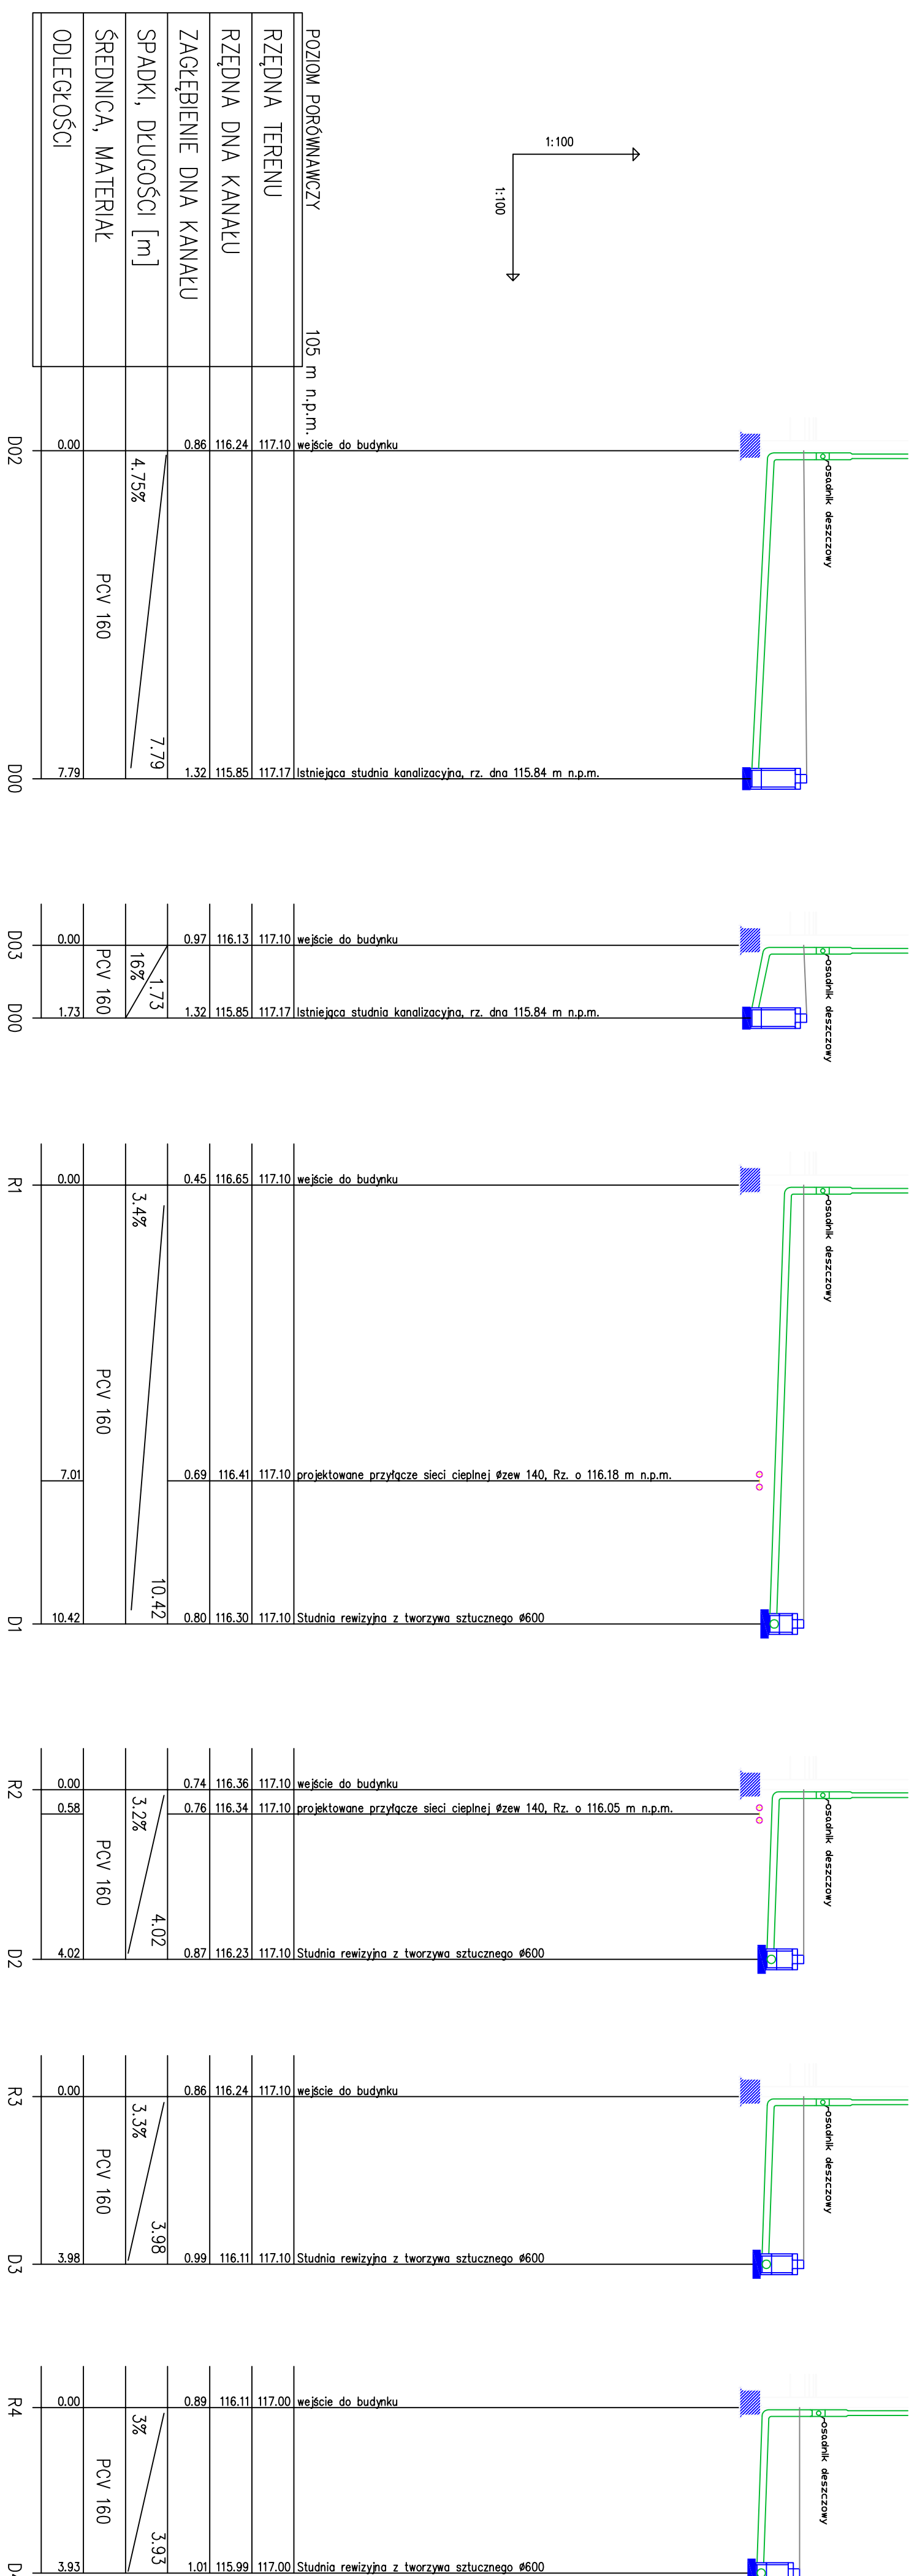


Profil kanalizacji deszczowej cz. III

kanady ocieplić otuliną z pianki poliuretanowej grubość 4 cm

[illegible]