

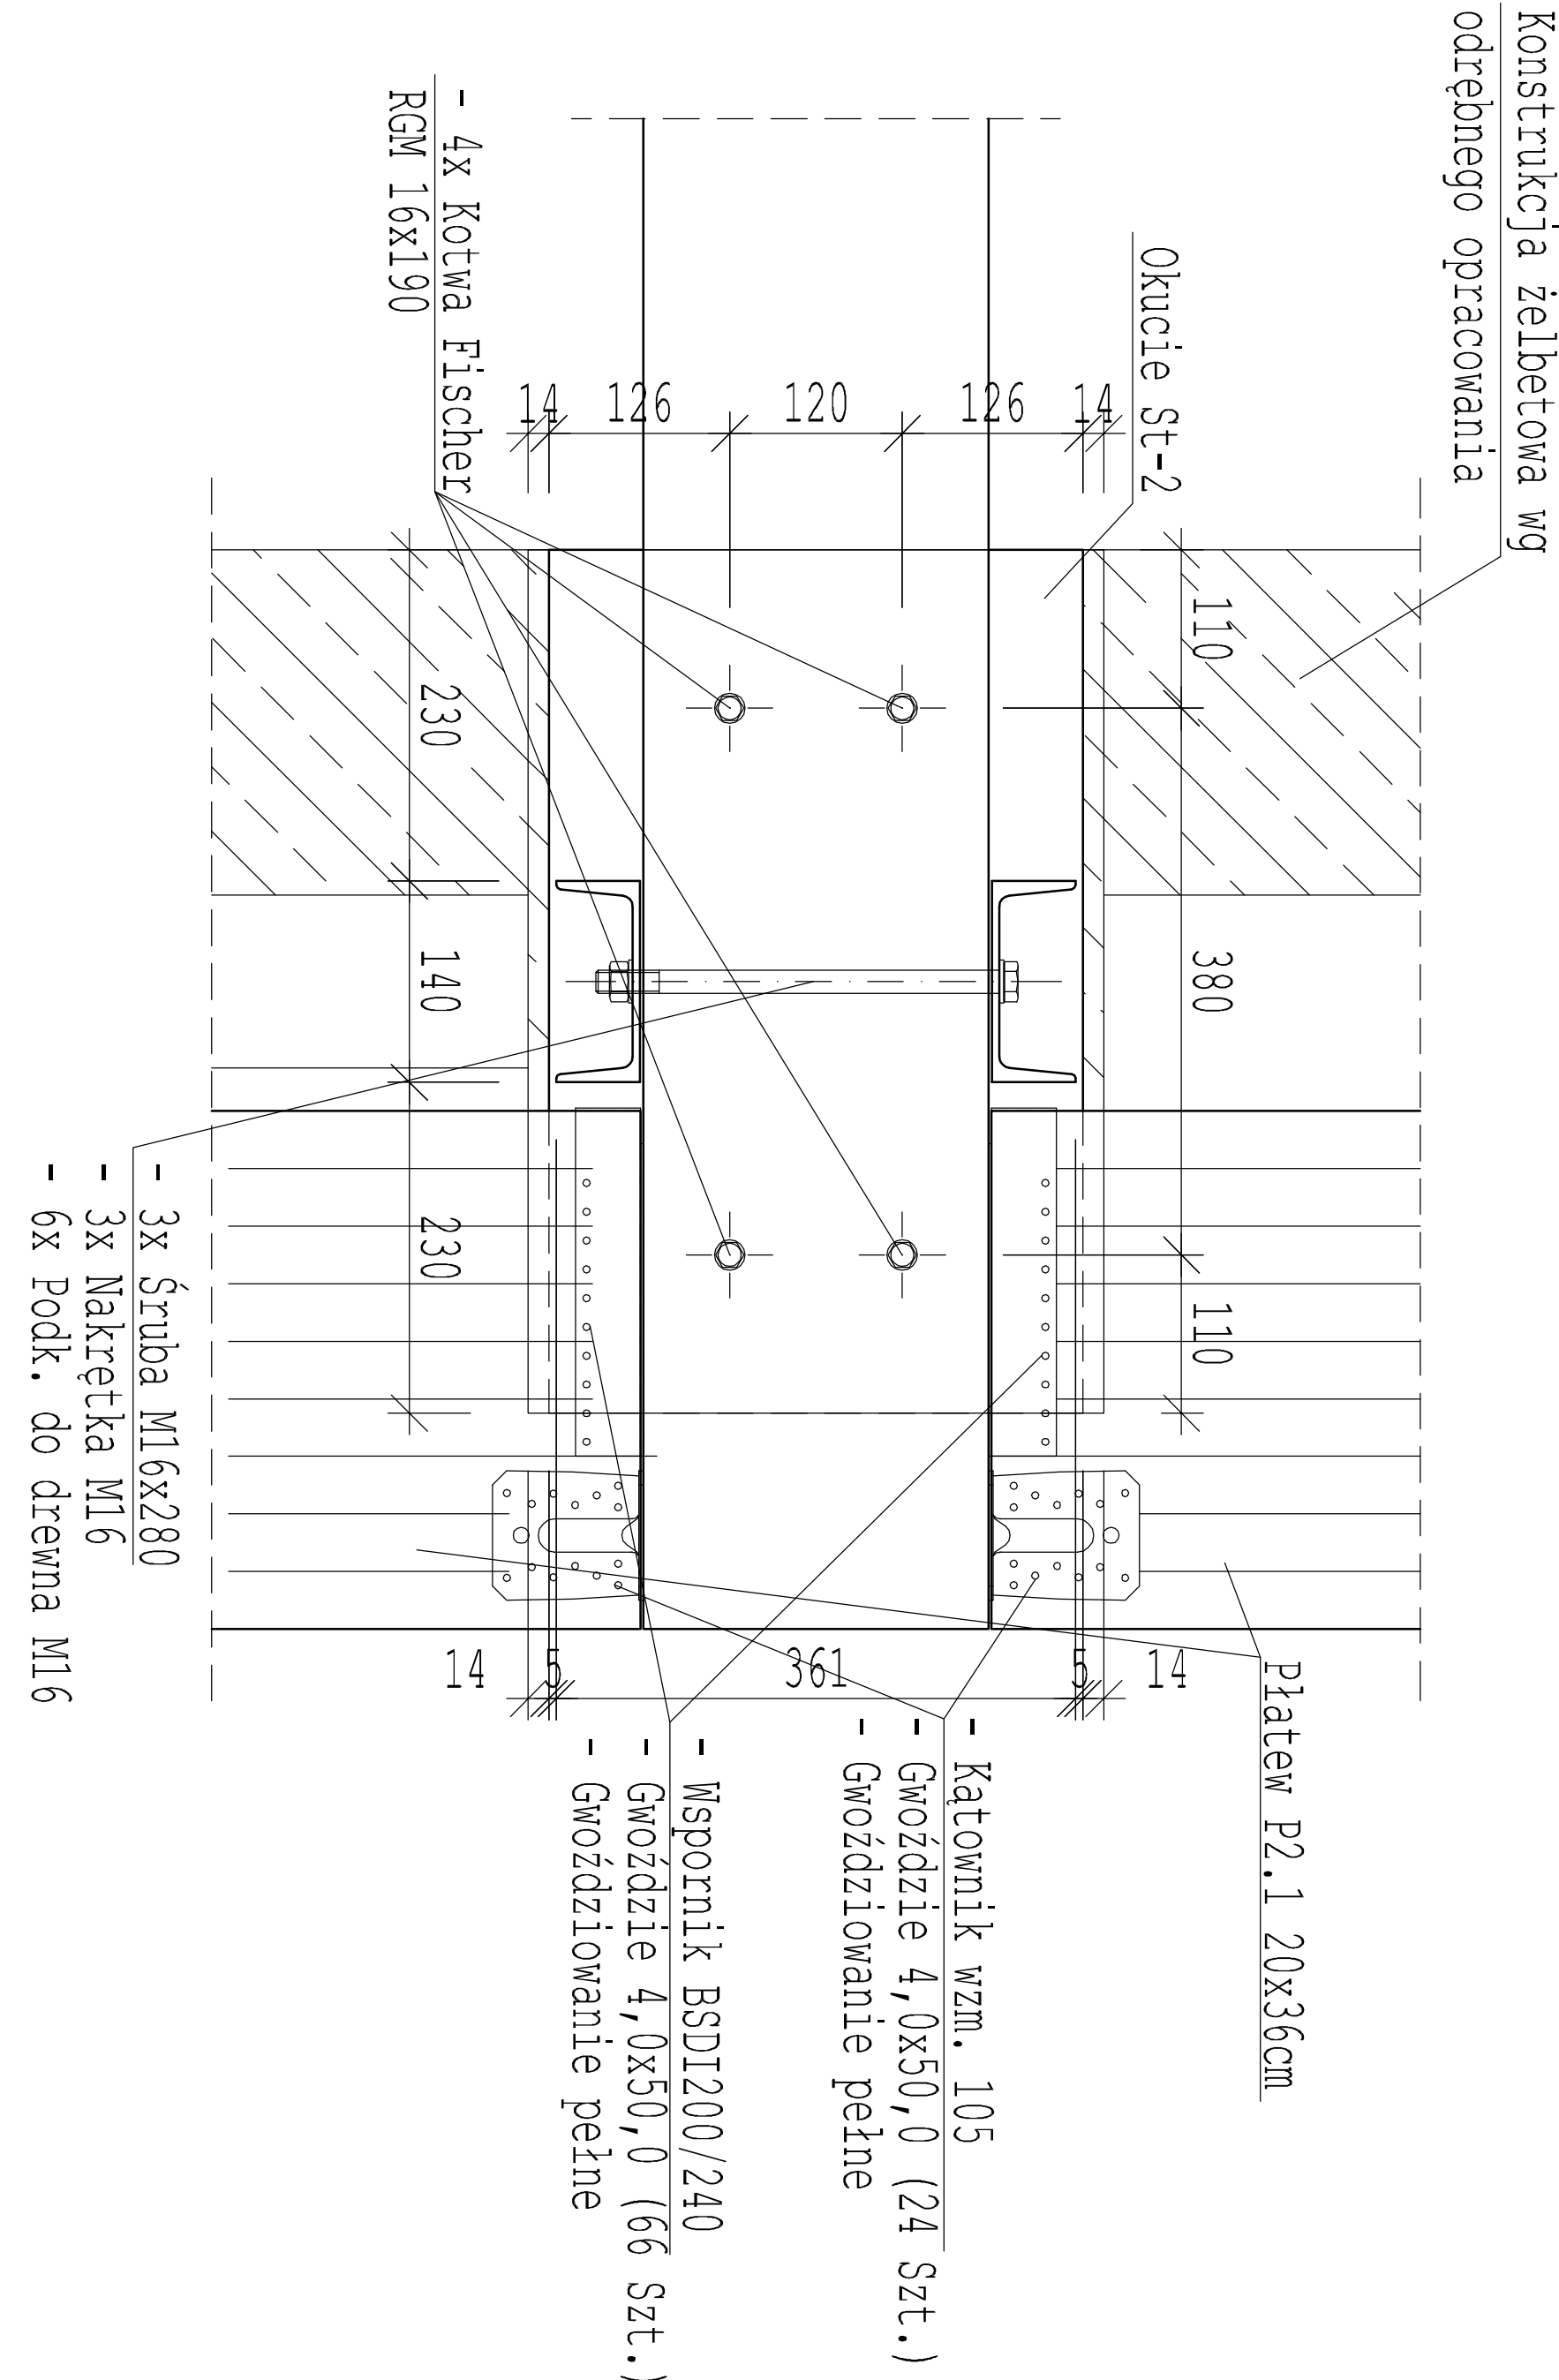


Szczegóľ B
Skala 1:10

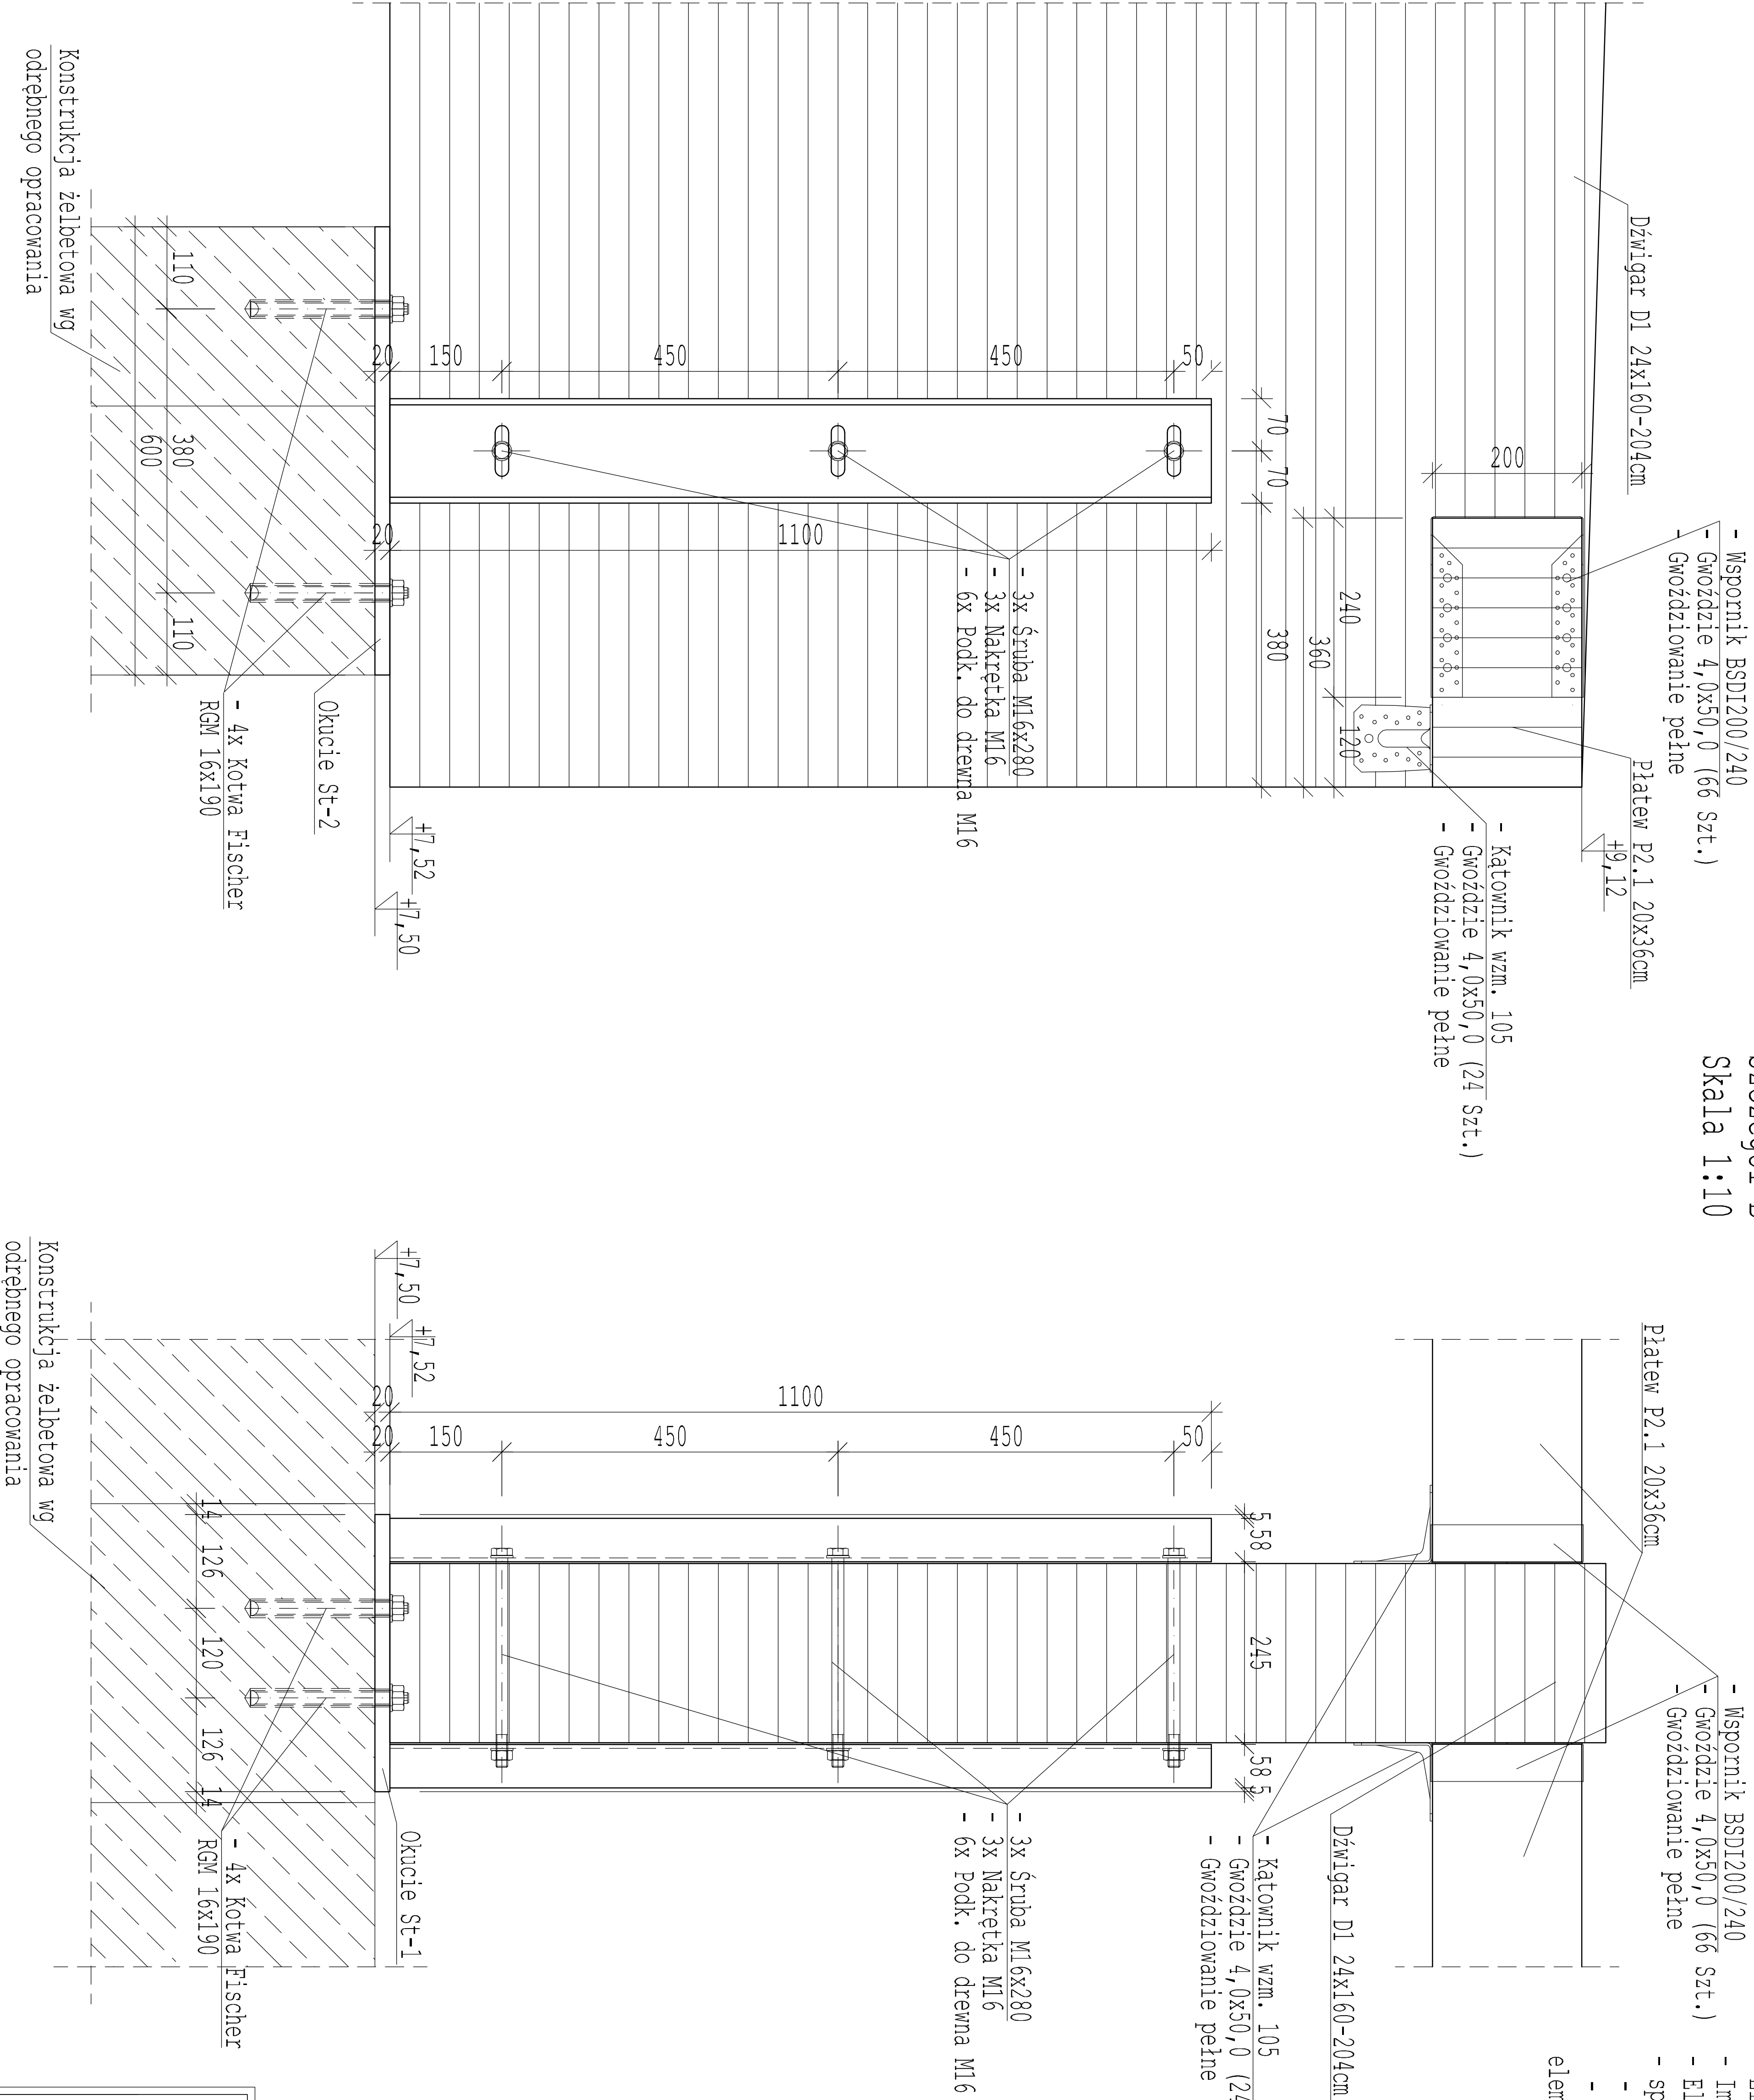

- Elementy z drewna klejonego wykonane w klasie GL28c
- Impregnacja powierzchniowa w systemie F0B0S
- Elementy stalowe: stal St3SX
- spoiny elementów stalowych:
- czołowe grubości cieńszego elementu
- pachwinowe 0,7 grubości cieńszego łączonych elementów

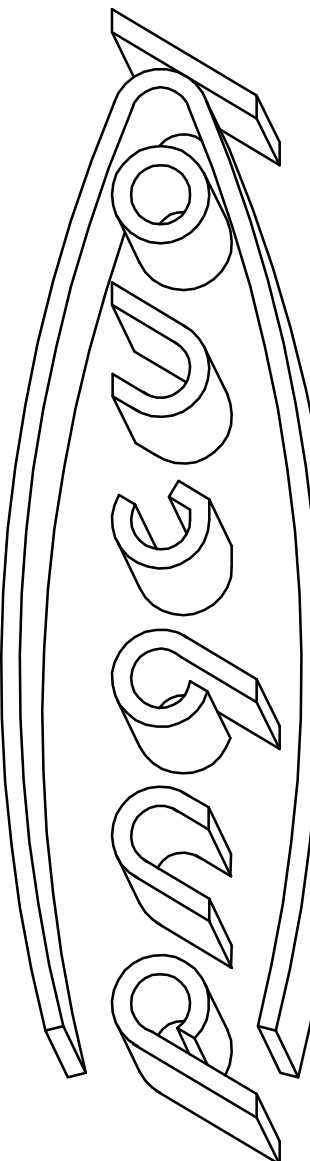

KONSTRUKCYJNE DREWNO KLEJONE
PROJEKTOWANIE I REALIZACJA KONSTRUKCJI BUDOWLANYCH

KONSBUd
STOBNO 55A
72-002 STOBNO
tel.: (091) 812 53 87
fax: (091) 812 88 87
e-mail: info@konsbud.com
www.konsbud.com

PRAWA AUTORSKIE ZASTRZEŻONE
COPY RIGHTS RESERVED

Projekt ten stanowi jest własnością KONSBUd. Nie wolno go kopiować, rozpowszechniać, powielać i wykorzystywać bez zgody KONSBUd. Wszelkie naruszenia będą ścigane.

Wszelkie kopierowanie, powielanie i rozpowszechnianie bez zgody KONSBUd jest niedozwolone i podlega karze.

NAZWA RYSUNKU

SZCZEGÓŁ B

INWESTYCJA	BUDOWA HAU SPORTOWEJ PRZY ZESPOLE SZKÓŁ NR 1
ADRES	UL. BOGUSZEWICZA 12 ZAKROWE 12-400 ENIOWO (GMINA ENIOWO)
PROJEKTOWAŁ	mgr inż. Adam Kolański ZAP0148POK013
SPRAWDZIŁ	mgr inż. Łukasz Osiński ZAP0005POK012
OPRACOWAŁ	mgr inż. Tomasz Skrzyński
OPRACOWAŁ	mgr inż. Hubert Kolański
OPRACOWAŁ	mgr inż. Michał Ziębica
BRANŻA	STALOWA
DATA	3.2014
SKALA	1:10
NR RYSUNKU	KD 4