

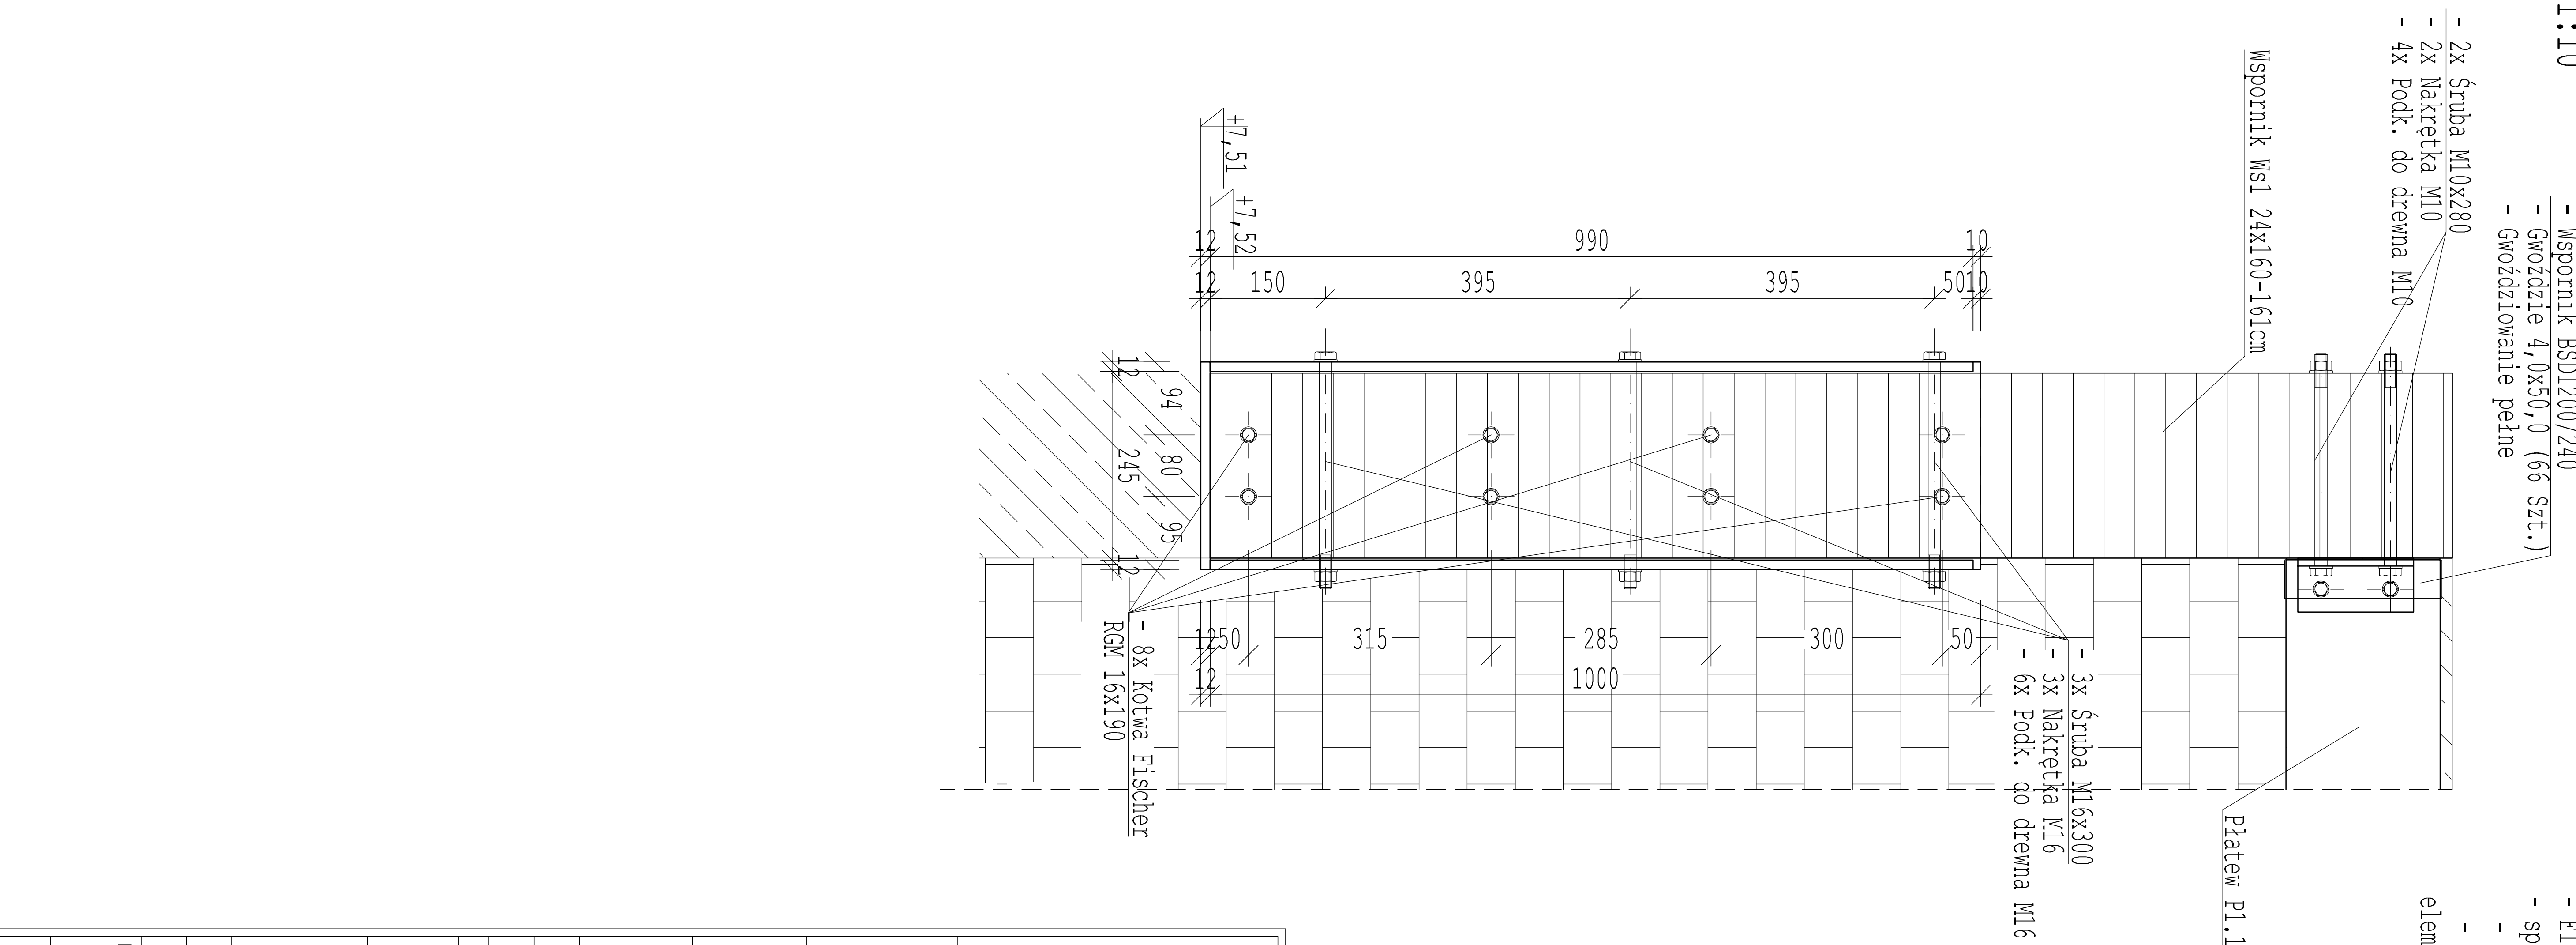


- Elementy z drewna klejonego wykonane w klasie GL28c
- Impregnacja powierzchniowa w systemie FOBOS

- Elementy stalowe: stal St3SX

- Elementy stalowe: stal St3SX
- spoiny elementów stalowych:
- czołowe grubości cieńszego elementu

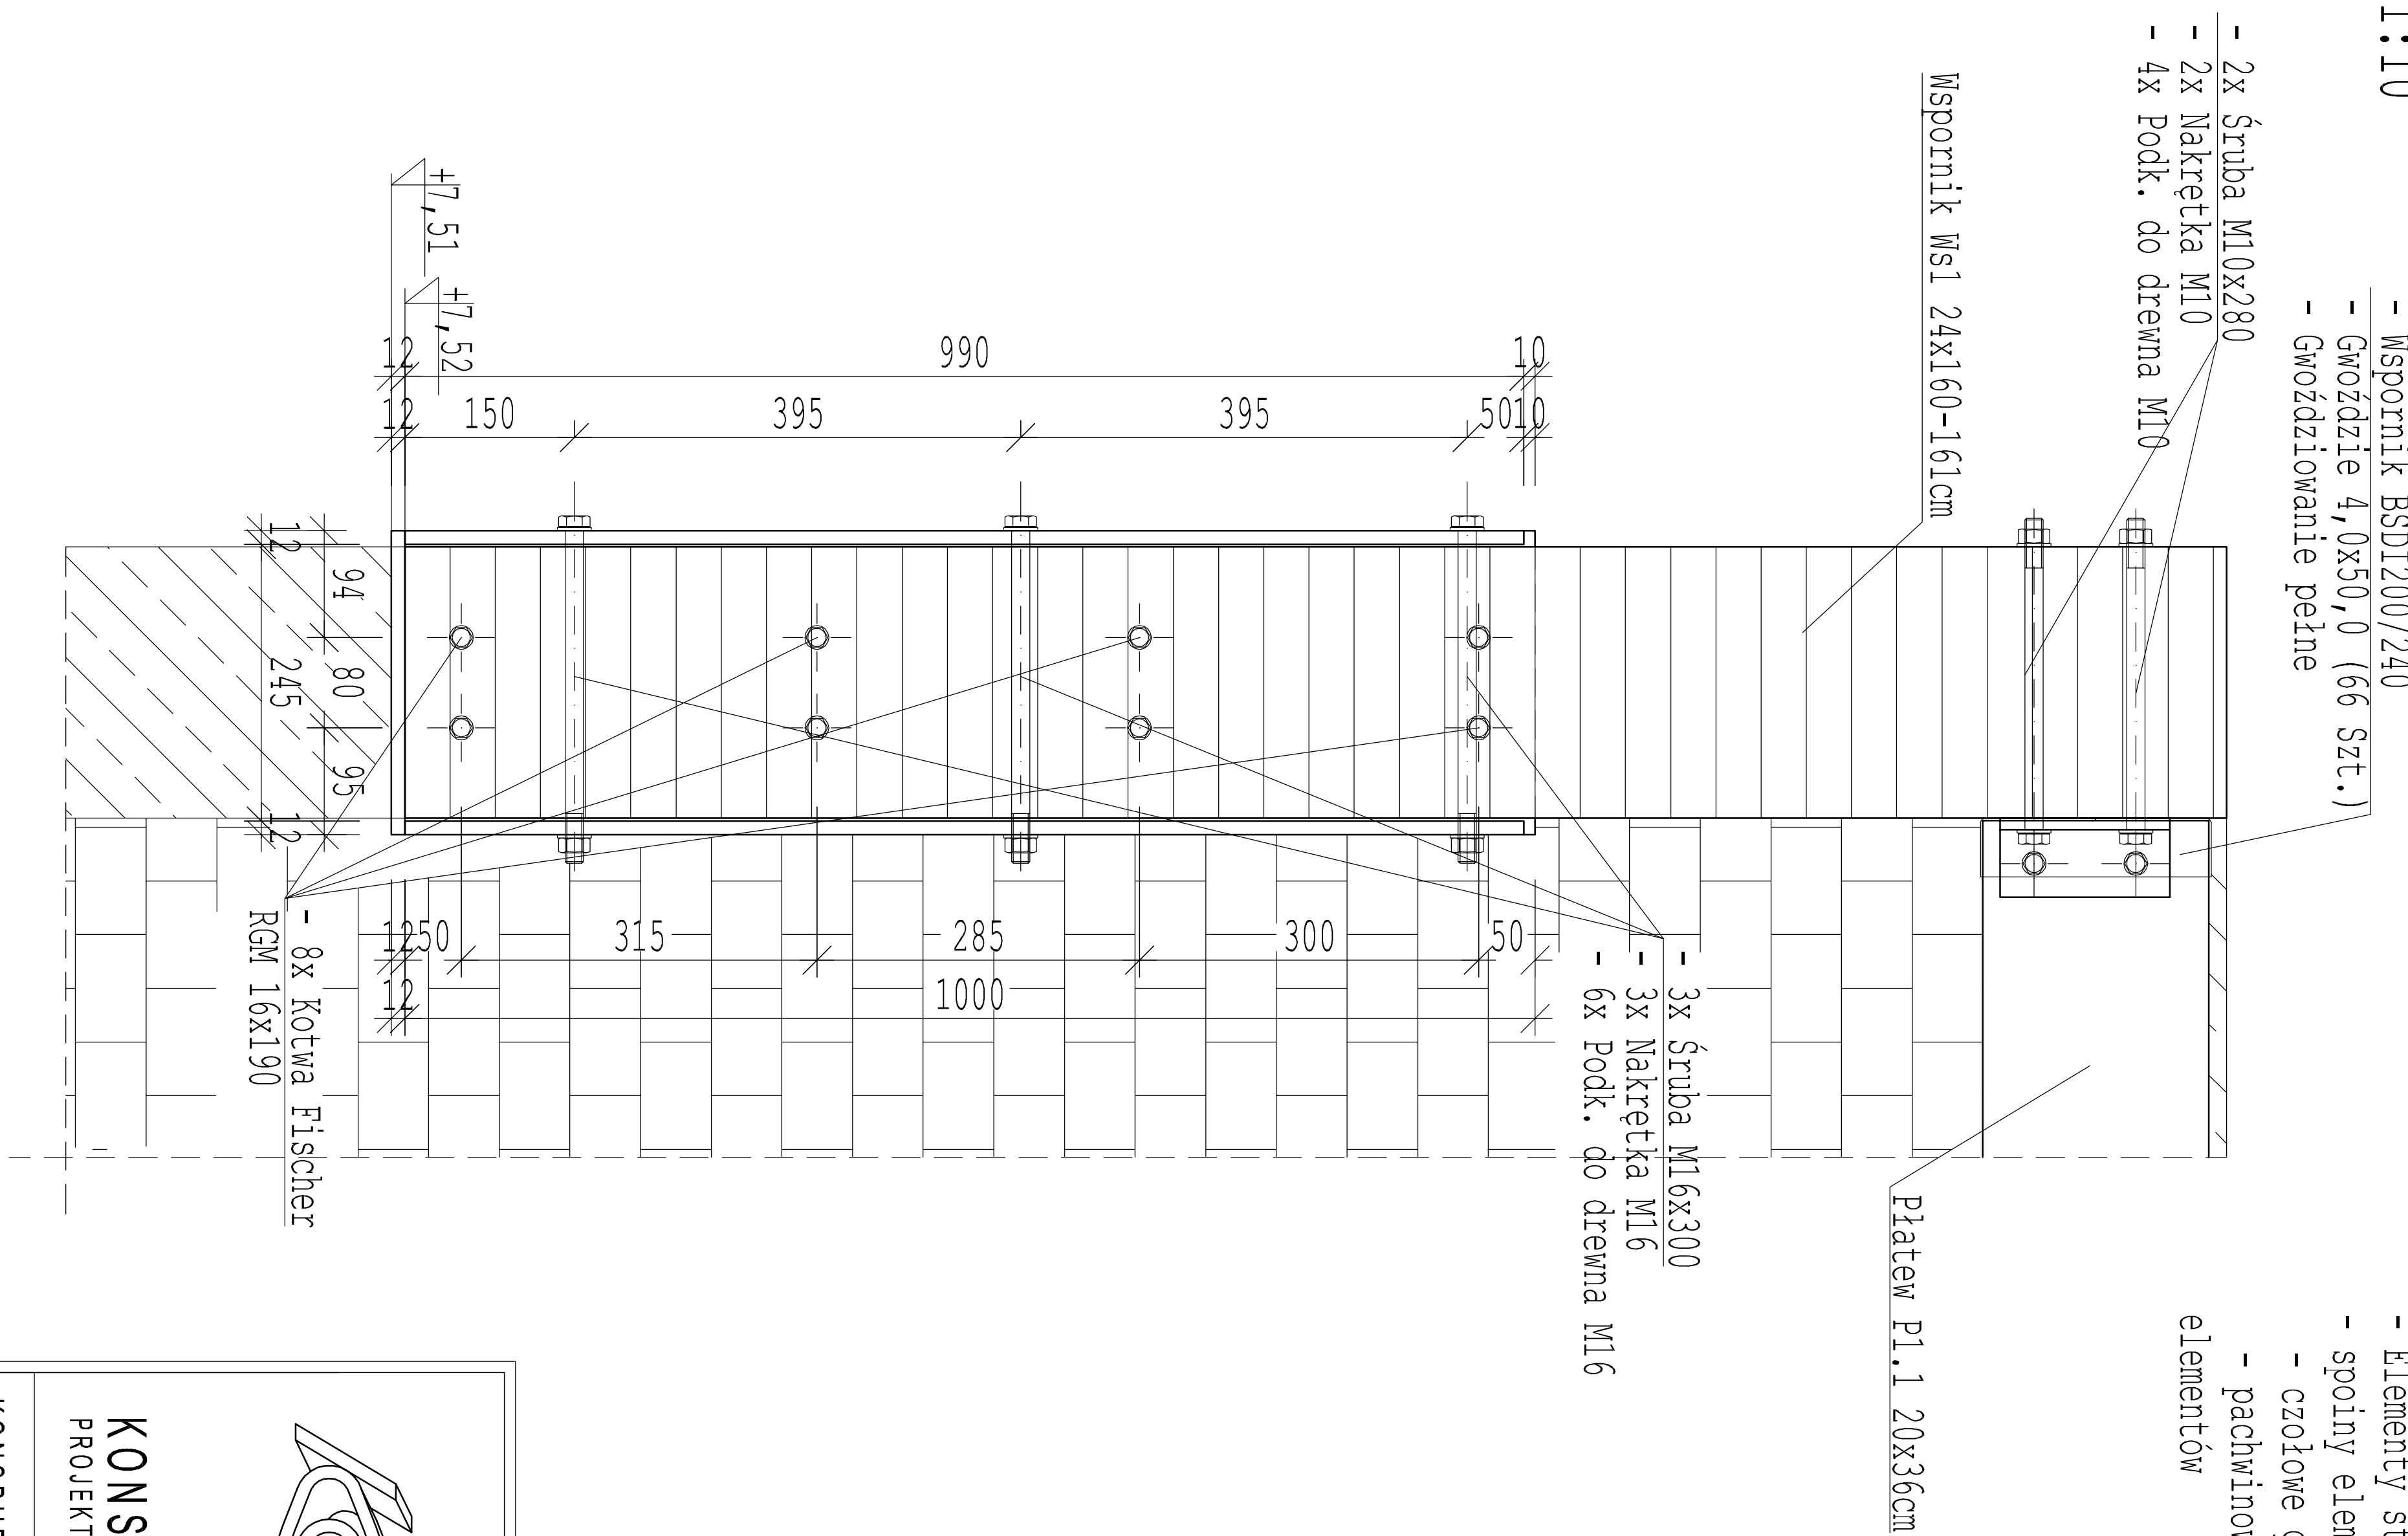

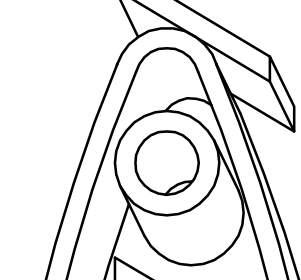

# KONSTRUKCYJNE DREWNO KLEJONE

## PROJEKTOWANIE I REALIZACJA KONSTRUKCJI BUDOWLANYCH

**KONSBUd**  
STOBNO 65A  
72-002 STOBNO

tel.: (091) 812 53 87  
fax.: (091) 812 83 87  
e-mail: info@konsbud.com  
www.konsbud.com

**PRAWA AUTORSKIE ZASTRZEŻONE**  
**COPY RIGHTS RESERVED**

Projekt ten stanowi pełny prawny zapis i posiada 4 Pełne Autorskie  
Nasze kopowanie, powielanie i dokonywanie zmian bez zgody autora jest niedozwolone i podlega karze

<b>NAZWA PRACOWNI</b>	<b>SZCZEGÓŁ C</b>		
<b>INWESTYCJA</b>	<b>BUDOWA HALI SPORTOWEJ PRZY ZESPOLU SZKÓŁ NR 1</b>		
<b>ADRES</b>	UL. BOHATERÓW WARSZAWY 7 ZIEMOCH 02-661-65077 OBRĘB 004 STRASZCZYŃ		
<b>PROJEKTOWAŁ</b>	mgr inż. Adam Kolański ZAP/0148/P00K/13	<b>PODPIS</b>	
<b>SPRAWDZIŁ</b>	mgr inż. Łukasz Osinski ZAP/0005/P00K/12		
<b>OPRACOWAŁ</b>	mgr inż. Tomasz Skrepy		
<b>OPRACOWAŁ</b>	mgr inż. Hubert Kozłowski		
<b>OPRACOWAŁ</b>	mgr inż. Michał Ziębara		
<b>BRANŻA</b>	<b>KONSTRUKCJA</b>	<b>STADIUM</b>	<b>P.W.</b>
<b>DATA</b>	<b>SKALA</b>	<b>NR PRISŁUKU</b>	
3.2014	1:10	KD5	