


PRZEKRÓJ A-A

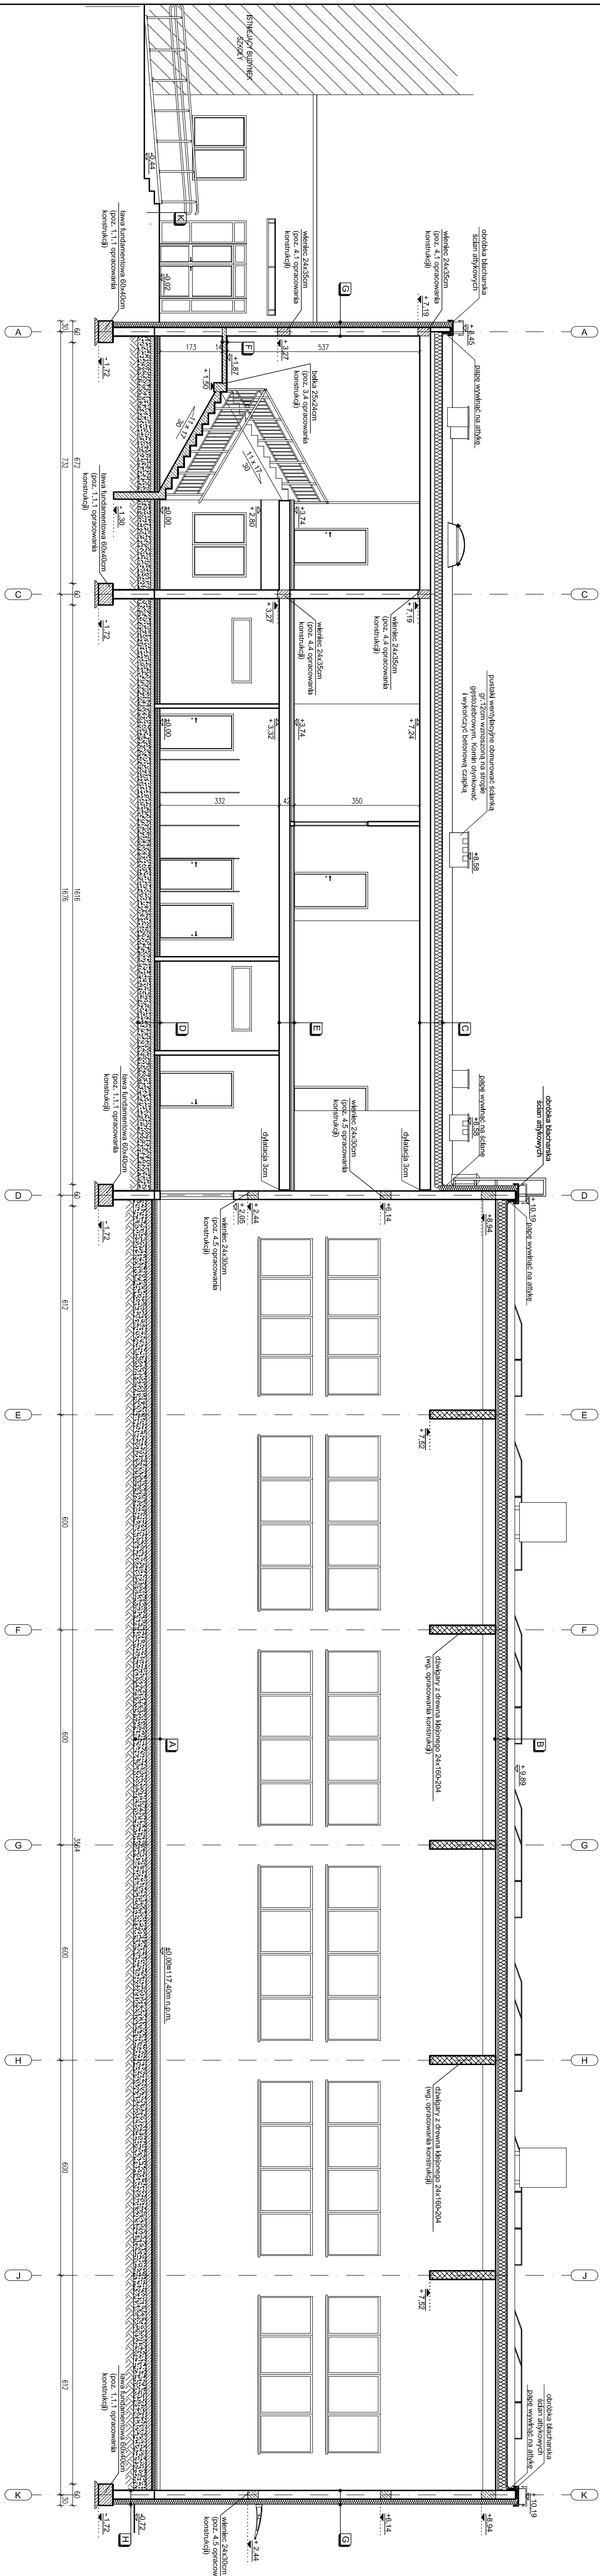

A. podłoża w sali spotkań		gr./cm
WŁASNOŚCI FIZYCZNE		
Podłoga spotkań podłoga bieżąca	8,8	
Włazna wyłożona ziobną siatką z	5,0	
Syropian	-	
Papier	10	
Papier biobeton C20/25	15,0	
Płyty gipsok	35,0	
WŁASNOŚCI FIZYCZNE		
C. stropodach		gr./cm
WŁASNOŚCI FIZYCZNE		
Papier termoizolacyjny wierzchni	0,52	
Papier termoizolacyjny podłogowy	0,46	
Włazna izolacyjna	25,0	
Włazna izolacyjna (tłpy syntetyczny)	5,36	
Papier	-	
WŁASNOŚCI FIZYCZNE		
G. ściana zewnętrzna		gr./cm
WŁASNOŚCI FIZYCZNE		
Tynk akrylowy	15	
Syropian	-	
Błocznina wapienna- piaskowa	24,0	
Tynk CW/ gładka	15,0	
-	-	

[illegible]

WARSTWY PROJEKTOWANE:	B	dach szkl. gimnastyczny	gr. [cm]	100
		Podłoga plastikowa		35,0
WARSTWY PROJEKTOWANE:	K	pochylnia i schody zewnętrzne	gr. [cm]	200
				200

Papa termozgrzewalna wzmacniona włóknem	0,32
Papa termozgrzewalna pokładkowa	0,46
Włókna mineralna warstwa na kleju bitumicznym	25,0
Papa	0,4

Eter nad parterem		gr./cm ²
warsztwa podłogowa	2,0	
wypłask betonowy	5,0	
kafki PE		
	plasek	10,0

Blachta trapezowa T55 profil 7 mm	5,5	skrytykan EPS 100	5,0
Pralkowe wj. profil konstrukcji	-	siatka gipsobetonowa	30,0
Zdźwigacz z drewna klepanego wj. profil konstrukcji	-		

F **schody** **gr. (cm)**

WYKAZANE PRZELICZENIA:

warszawa posadzkowa	2,0
plyta schodowa	12,0

warszawa posadzkowa	2,0
plyta schodowa	12,0

PRZEDSIĘBIORSTWO PROJEKTOWO-BUDOWLANE "EKOBUD" S.C.
Dmochin Drągi nr 89 B, 95-061 Dmochin
PRACOWNIA PROJEKTOWA:
93-312 Łódź, ul. Tuszyńska 155

" UJTWÓR CHRONIONY PRZEM. AUTORSKIM - WZKŁADZIE PRAWA ZAŚRZĘDZONE "

PROJEKT:	BUDOWA HALI SPORTOWEJ PRZY ZESPÓLE SZKÓŁ NR 1 W ŻYRARDOWIE WRZĄD Z MIEJSCAMI POSTOJOWYMI, DOJAZDAMI, DOJAZDEM ORAZ ZŁAZDEM
LOKALIZACJA INWESTYCJI:	UL. BOHATERÓW WARSZAWY 4 96-300 ŻYRARDÓW DZIAŁKI NR EWID. 4398/17, 4410 OBRĘB 0004 ŻYRARDÓW

PRZEKRÓJ A-A	1:100
	DATA: 03.20

BRANĐA:	ARCHITEKTURA	PODPIS:	FAZA:
PROJEKTANT:			P/W
			MR. DOKUMENTI I.

mgr inż. arch. Jarośław Kowalczyk	upr. bud. 07/LOKK2012 w specjalności architektura (dot. egzaminu)				
mgr inż. arch. Nina Srojacka					

mgr inż. arch. Włodzimierz Alwasiak	upr. bud. 356161 w specjalności architektonicznej (bez ograniczeń)	NR STRONY: A15
--	--	--------------------------