



Przekrój A-A  
Skala 1:50

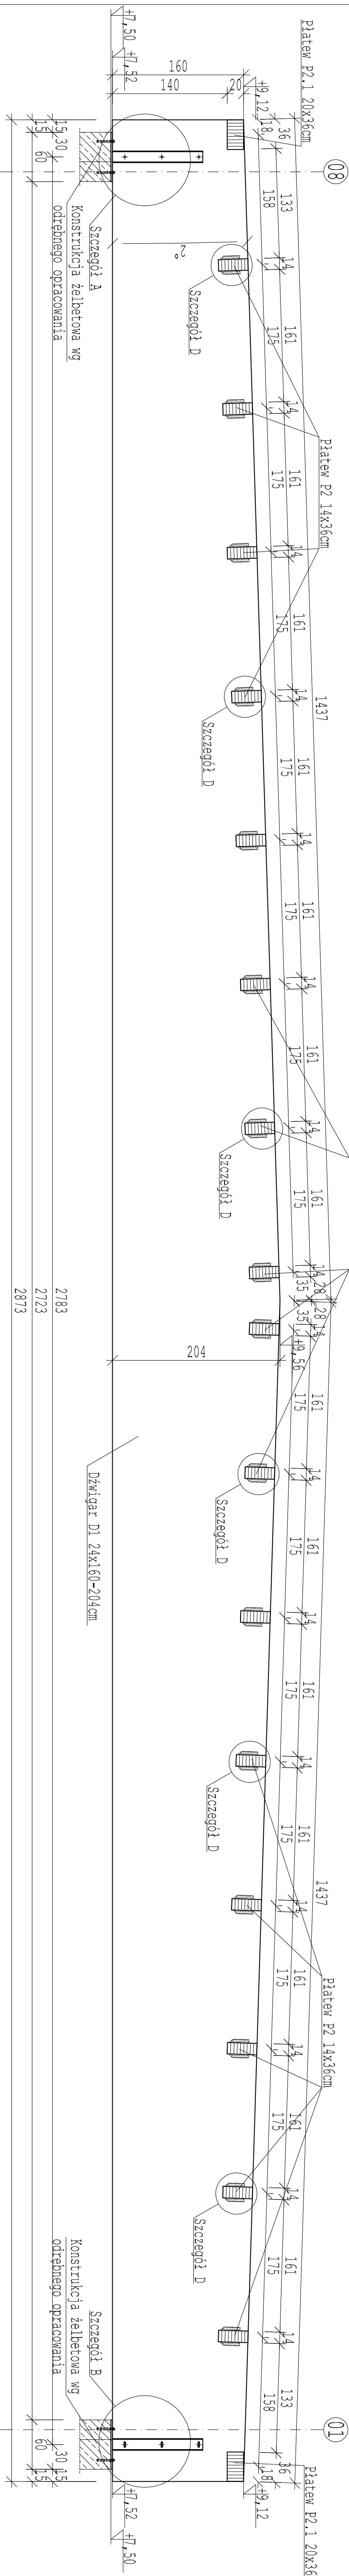


- Elementy z drewna klejonego wykonane w klasie GL28c
- Impregnacja powierzchniowa w systemie ECOMS
- Elementy stalowe: stal S235
- Spoiny elementów stalowych:
- czoszone grunności czaiszego elementu
- pakuwane 0,7 grunności czaiszego daiszonych elementow

Przekrój B-B  
Skala 1:50

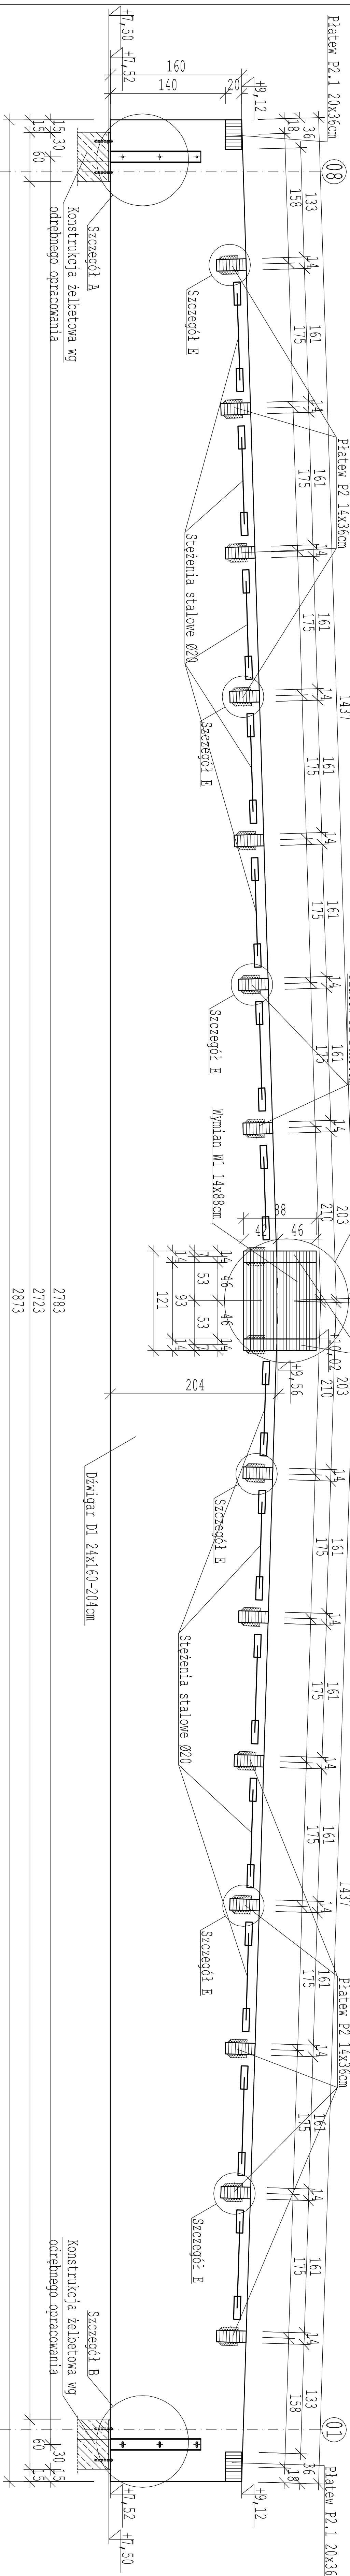

Przekrój C-C  
Skala 1:50

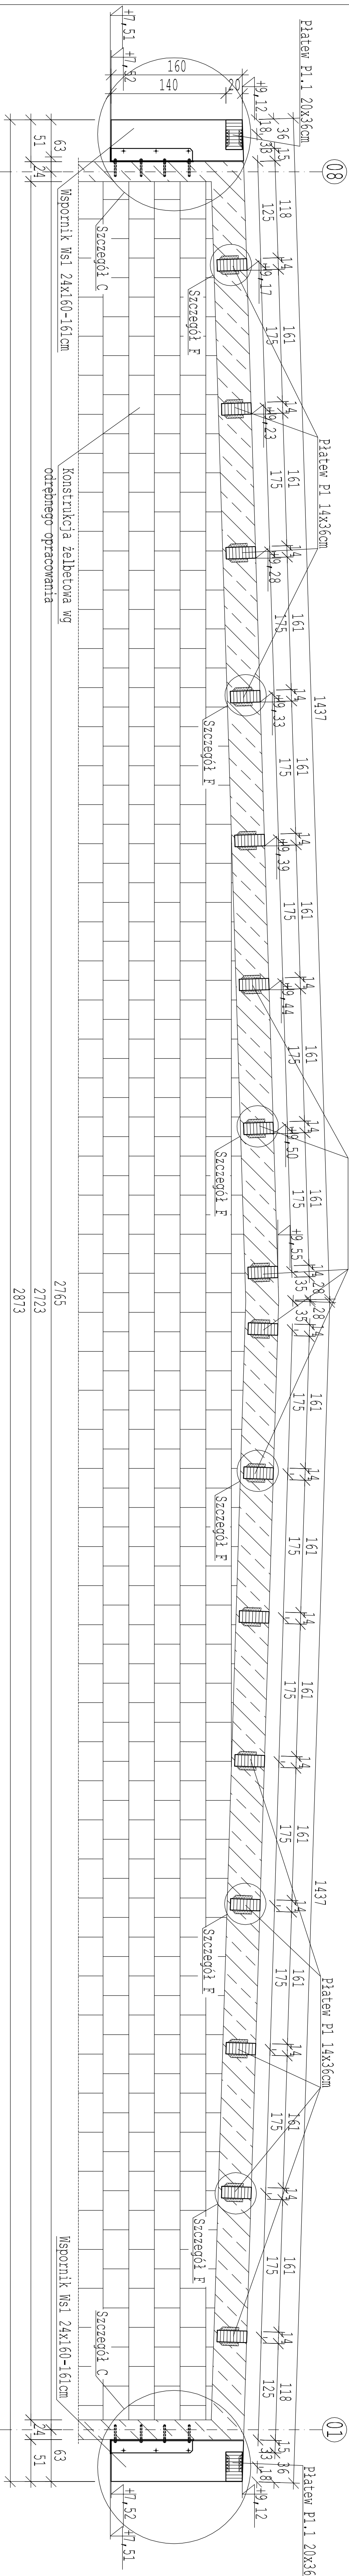

KONSTRUKCJE DREWNO KLEJONE		
PROJEKTOWANIE REALIZACJA KONSTRUKCJI DREWNIANYCH		
KONSUD		
STOBNO 55A		
72-002 STOBNO		
tel.: (091) 812 83 87		
fax: (091) 812 83 87		
e-mail: info@konsud.com		
www.konsud.com		
PRAWA AUTORSKIE ZASTRZEŻONE		
COPY RIGHTS RESERVED		
Prosimy nie drukować i nie powielać bez zgody biura projektowego		
WZIAM RYSUNKI		
PRZEMKOL AA, BB, CC		
INWESTYCJA		
BUDOWA HALLI SPORTOWEJ PRZYZESPOLE SPOKA NR 1		
ADRES		
ul. Sportowa 100-100-100-100		
PROJEKTOWAŁ		
mgr inż. Adam Kowalski		
SPRACOWAŁ		
mgr inż. Łukasz Orłowski		
OPRACOWAŁ		
mgr inż. Tomasz Szwed		
OPRACOWAŁ		
mgr inż. Hubert Kowalski		
BUDOWA		
mgr inż. Michał Zdzien		
KONSTRUKCJA		
P.W.		
DATA		
3.2014		
SKALA		
1:50		
WERSJONOW		
KD 2		