

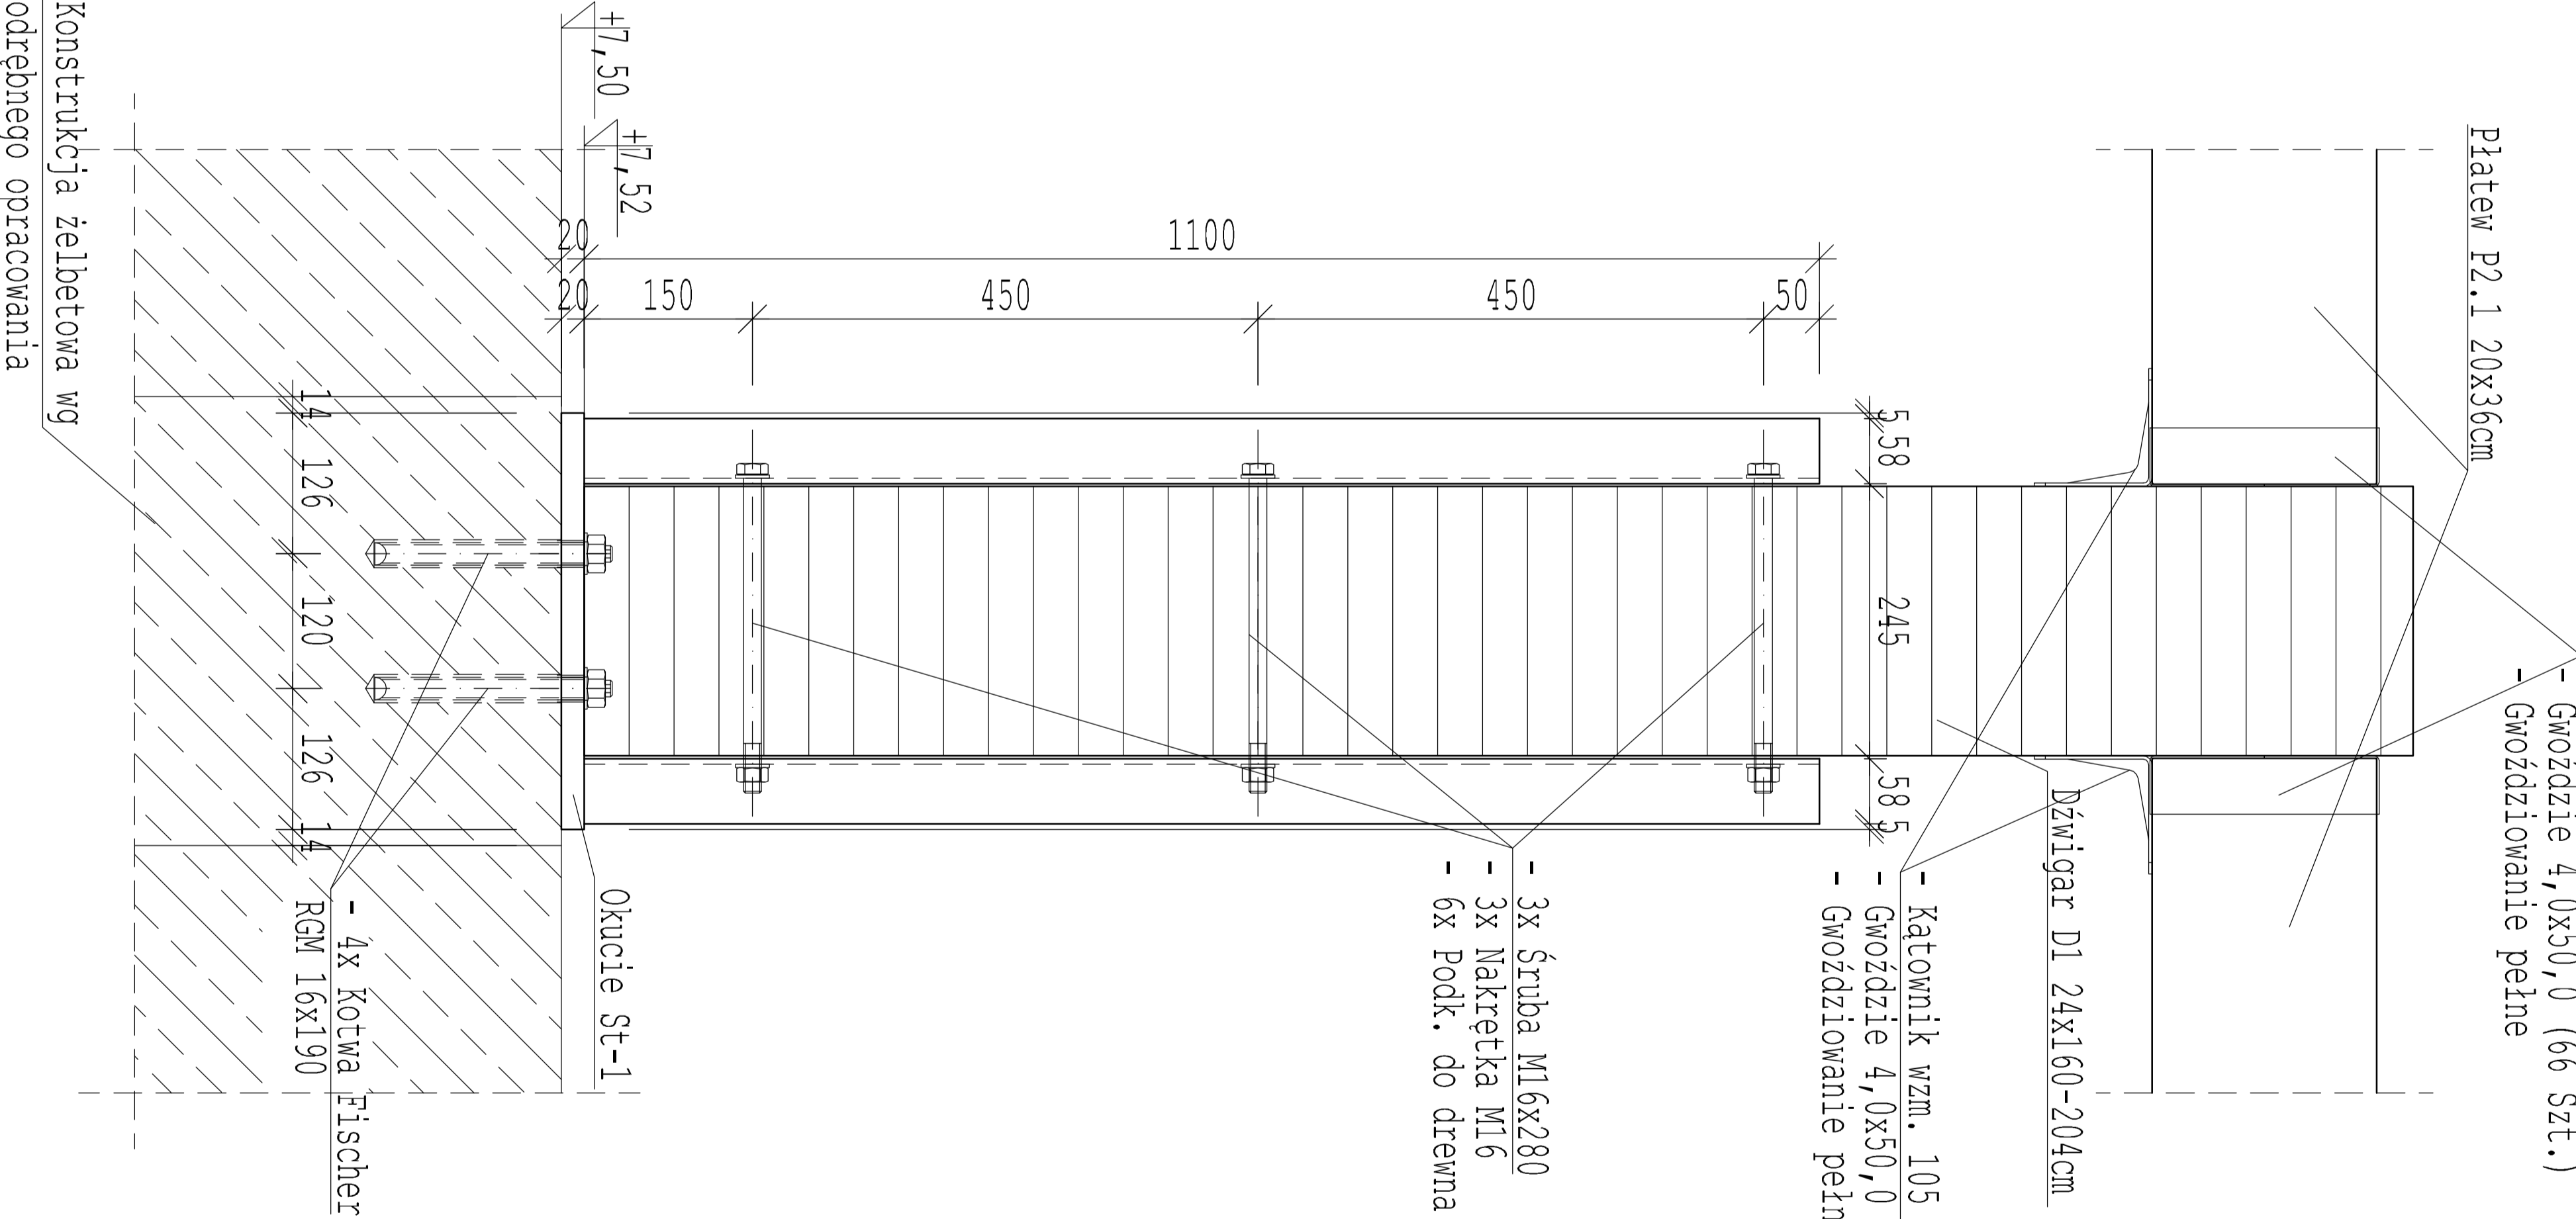
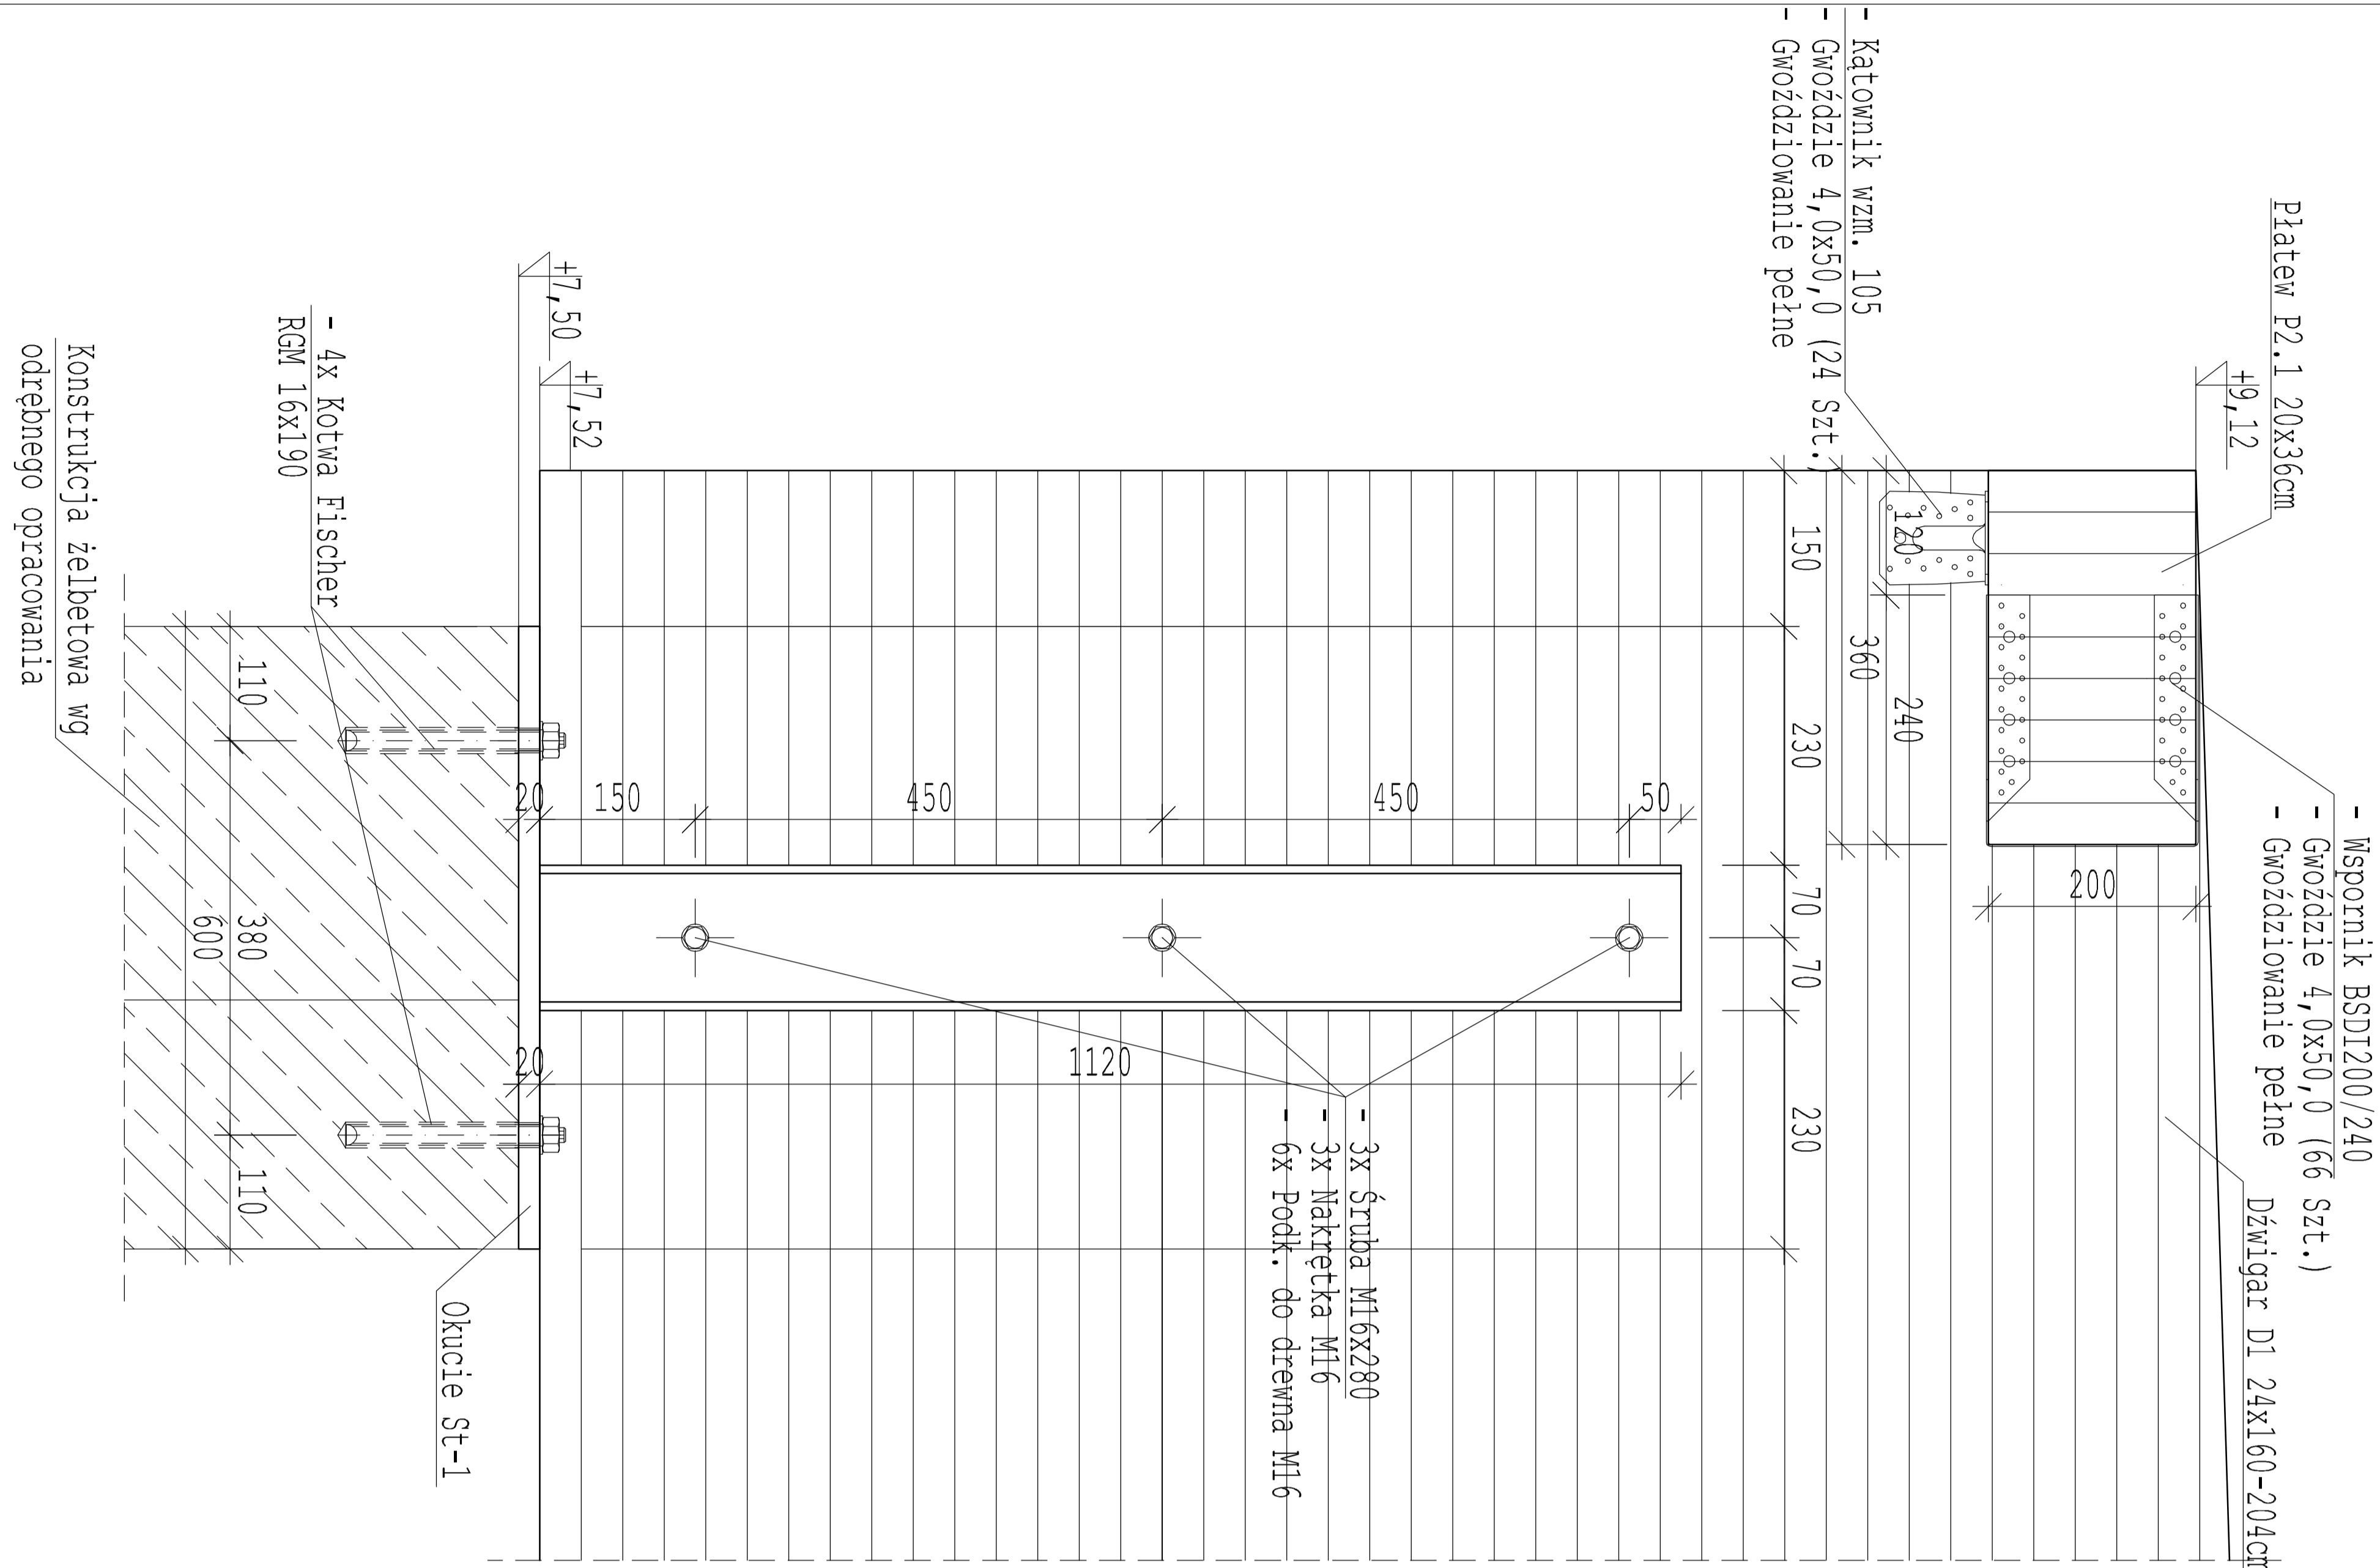
 


Szczegół A
Skala 1:10

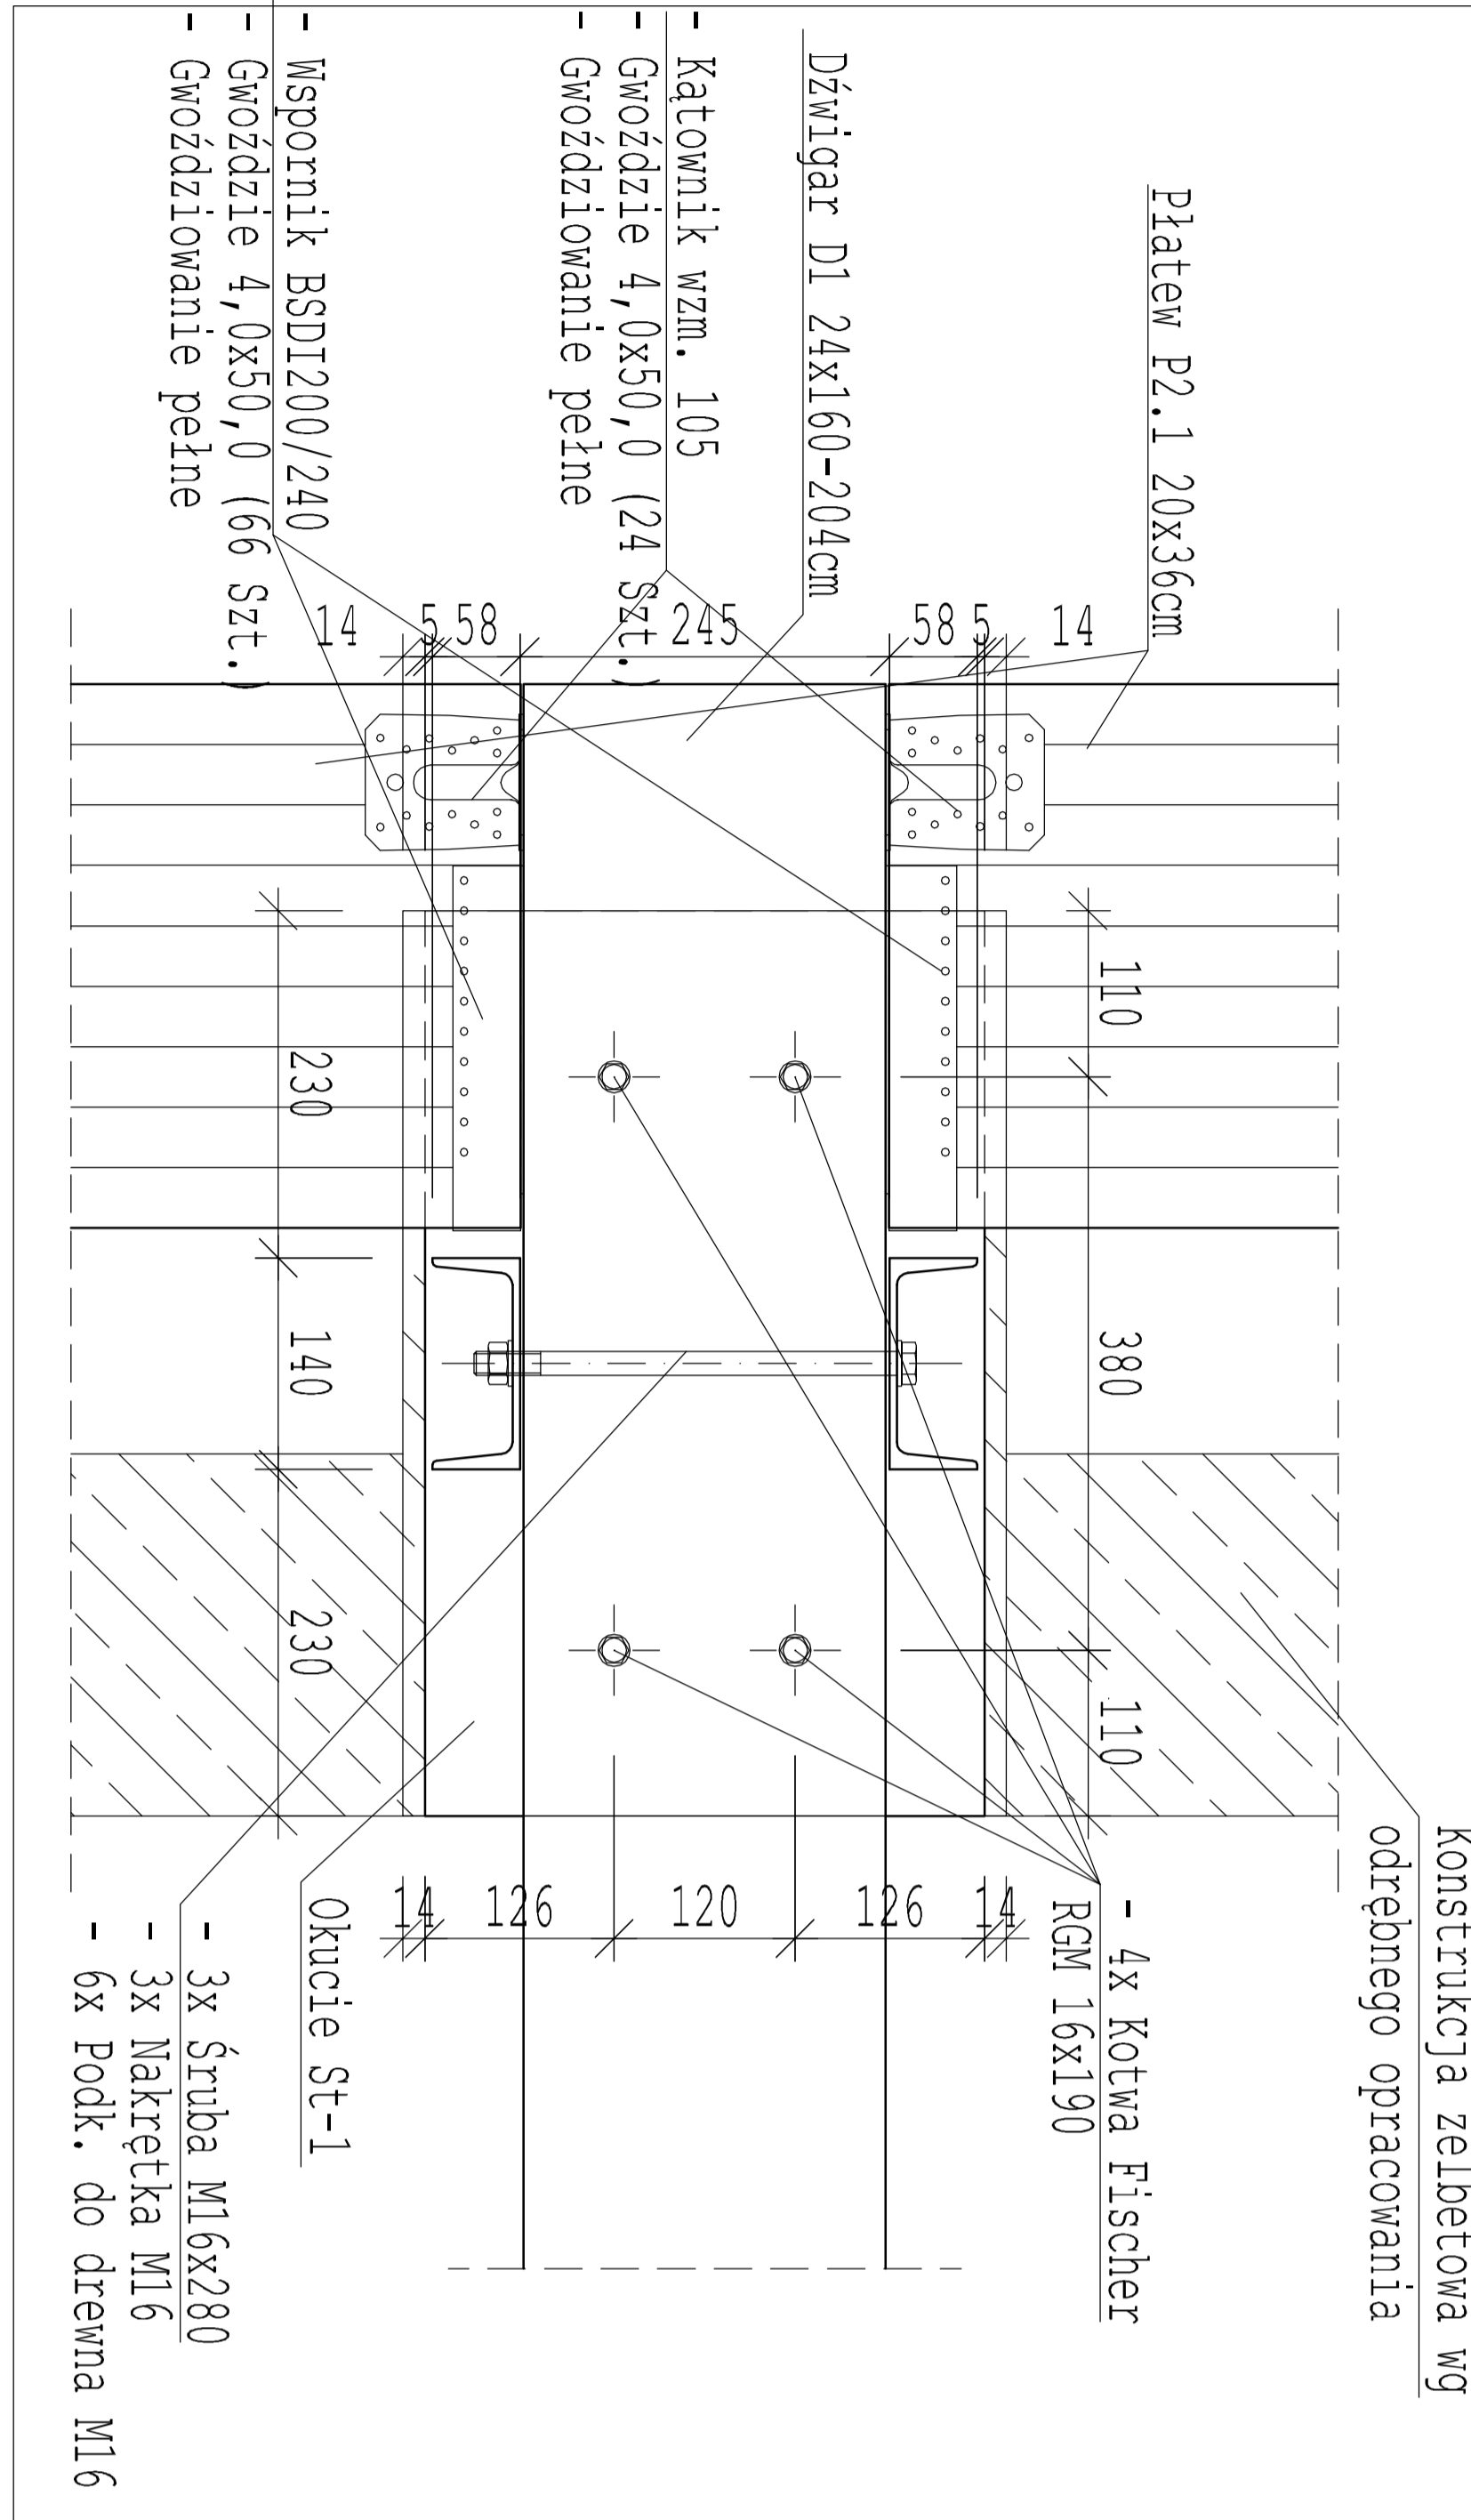

- Elementy z drewna klejonego wykonane w klasie GL28c
- Impregnacja powierzchniowa w systemie FOBOS
- Elementy stalowe: stal St38x
- spoiny elementów stalowych:
- czołowe grubości cieńszego elementu
- pachwinowe 0,7 grubości cieńszego złączonych elementów

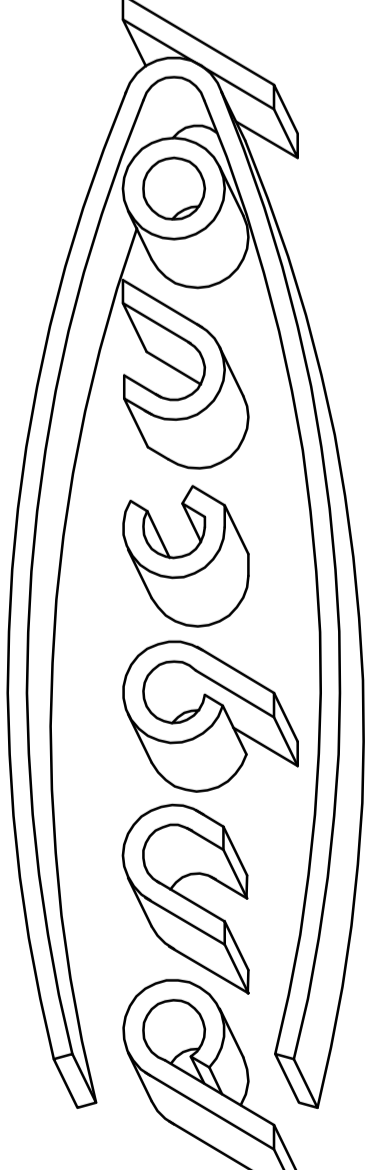

	
KONSTRUKCYJNE DREWNO KLEJONE PROJEKTOWANIE I REALIZACJA KONSTRUKCJI BUDOWLANYCH	
KONSBU STOBNO 55A 72-002 STOBNO	tel.: (091) 812 53 87 fax.: (091) 812 83 87 e-mail: info@konsbud.com www.konsbud.com
PRAWA AUTORSKIE ZASTRZEŻONE COPY RIGHTS RESERVED <small>Projekt i/oraz inżyniering jest prawnym znakiem i własnością Firmsi Andrzejki Wszelkie kopiowanie, powielanie i dokonywanie zmian bez zgody autora jest nie dozwolone i podlega karze</small>	
NAZWA RYSUNKU SZCZEGÓŁ A	
INWESTYCJA	BUDOWA HALLU SPORTOWEJ PRZY ZESPÓLE SZKOŁ NR 1
ADRES	UL. SZKOLNY WARSZAWY 7, ZPRĄDOK 02-46 ENDO. 5881100820 000 71000000
PROJEKTOWAŁ	mgr inż. Adam Kolarski ZAP0148POOK13
SPRAWDZIŁ	mgr inż. Lukasz Osniński ZAP0008POOK12
OPRACOWAŁ	mgr inż. Tomasz Skrepy
OPRACOWAŁ	mgr inż. Hubert Kosiński
OPRACOWAŁ	mgr inż. Michał Ziębca
BRANŻA	STALOWA
DATA	3.2014
SKALA	1:10
NR RYSUNKU	P.W. KD 3