


# PLAN ORIENTACYJNY SKALA 1:10000

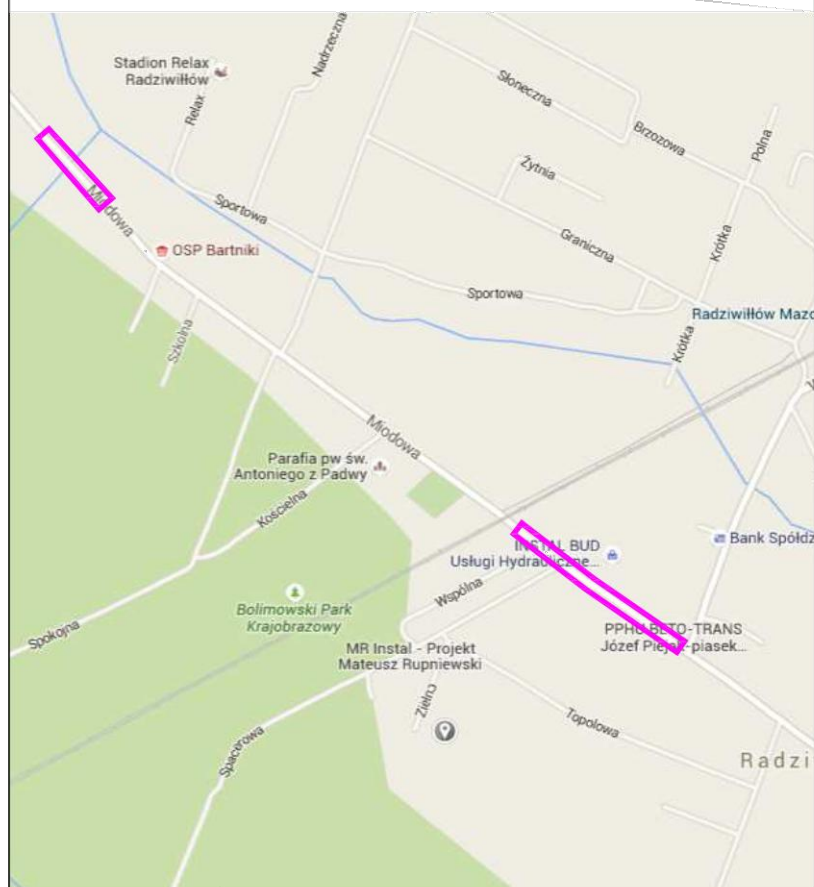

## LEGENDA:



- lokalizacja przebudowy drogi powiatowej  
Nr 4718W Bartniki - Puszcza Mariańska  
w m. Bartniki i m. Radziwiłłów  
osiedle Puszcza Mariańska




Balcerów 42G  
96-100 SKIERNIEWICE  
tel. 503-113-384

INTERNET mail: eurobud.skierniewice@gmail.com


	Imię i Nazwisko	Podpis
Proj.		
Nr upr.:		
Spr.		
Nr upr.:		
Opr.	mgr inż. Artur KOWALSKI	
Nr upr.:		
Opr.		
Nr upr.:		

SKALA:	FORMAT:	DATA: XII 2015
INWESTOR: Powiatowy Zarząd dróg w Żyrardowie ul. Jaktorowska 53; 96-300 Żyrardów		
OBJEKT: Przebudowa drogi powiatowej nr 4718W Bartniki - Puszcza Mariańska na odcinkach : - km 1+495,50- 1-571,50 ( m. Bartniki ) - km 1+580,50- 1-710,00 ( m. Bartniki ) - km 2+680,00 - 3+ 105,50 ( odc. Bartniki - Radziwiłłów )		
ADRES:		
UWAGA: Kopiiowanie, rozpowszechnianie i udostępnianie niniejszego rysunku lub jego części bez zgody autorów są ZABRONIONE		
ZAWARTOŚĆ:		FAZA
Plan orientacyjny		P.B.
		NR RYS.
		1

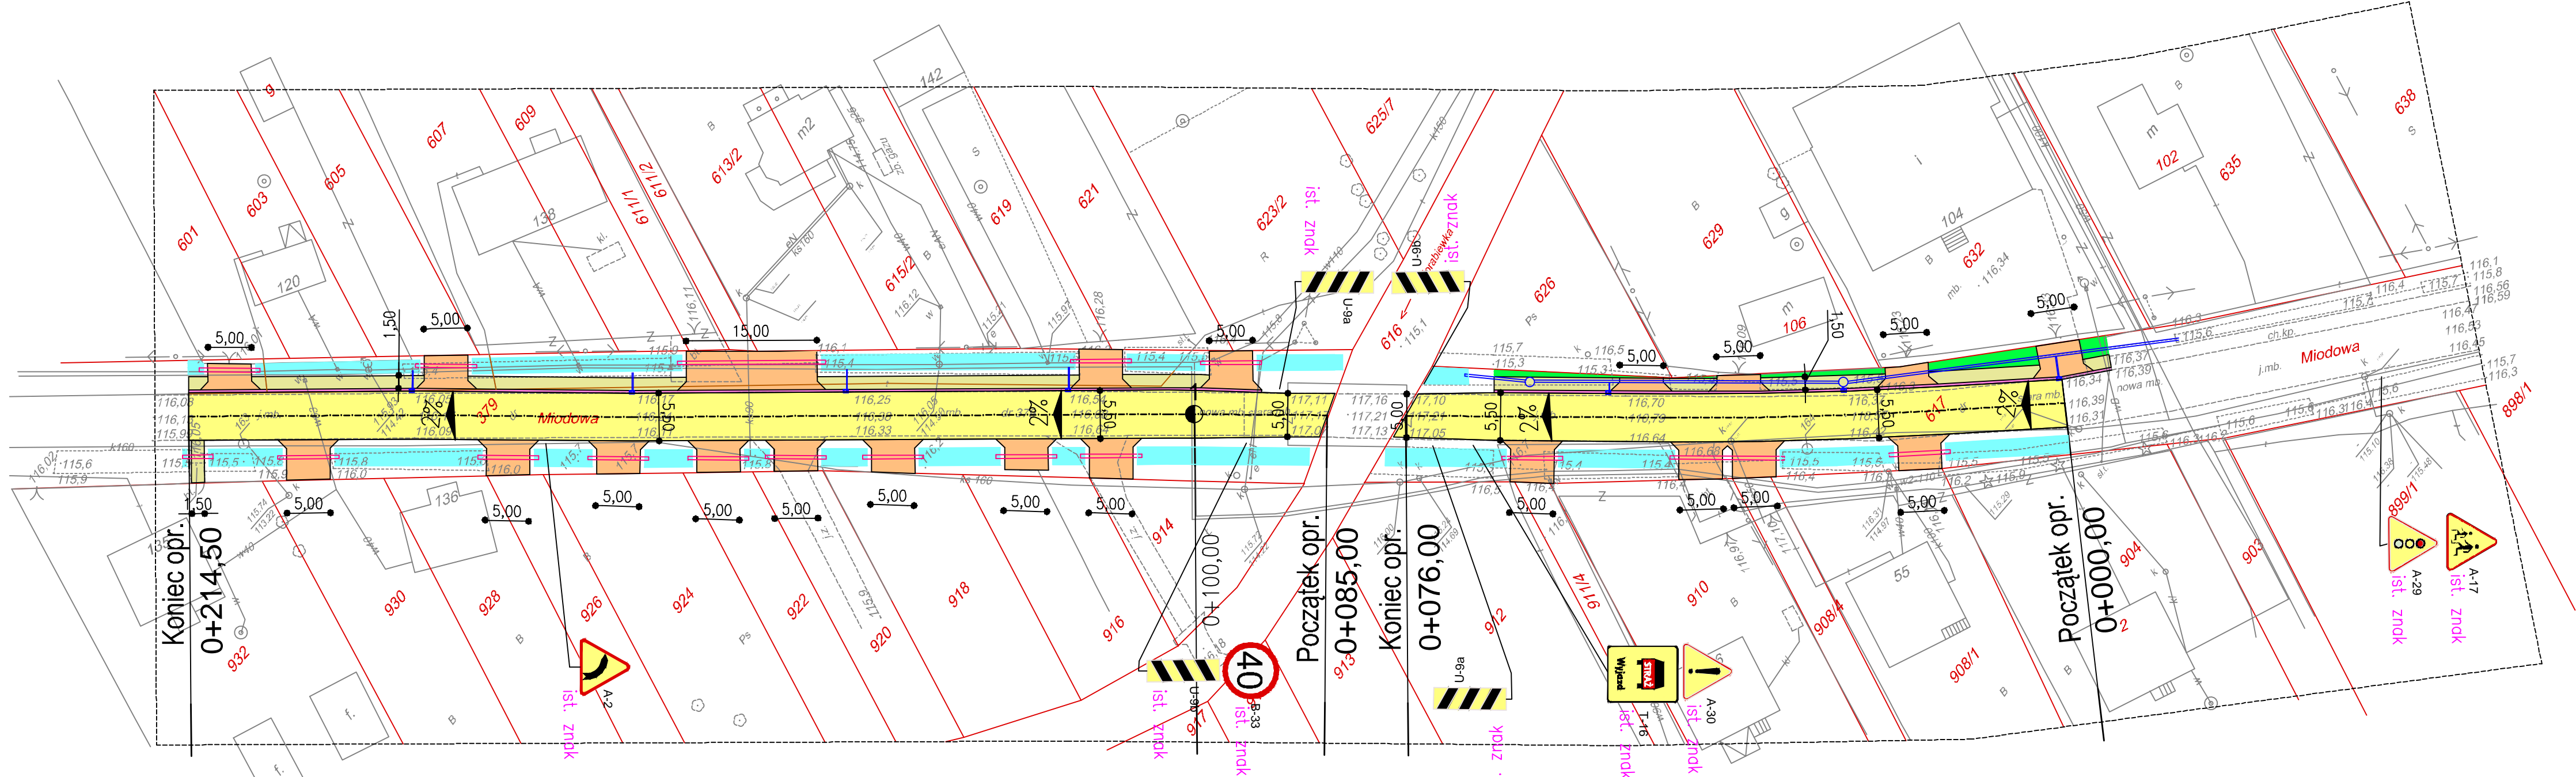


LEGENDA:

- oś podłużna drogi
- krawężń projektowanej drogi
- proj. droga
- proj. zjazd
- proj. chodnik
- proj. sciek z kostki
- rów odwadniający do odpłukania
- zielen
- proj. przykanalik pcv-dn200 z betonowym wpustem ulicznym dn500
- proj. betonowa studnia kd
- proj. rura PEHD Ø50
- granicie działek
- 0+215,00 — wymiary przekrojowe (odległość)


 Balcerów 42G 96-100 SKIERNEWICE tel. 503-113-384 INTERNET mail: eurobud.skierniewice@gmail.com		SKALA: 1:500	FORMAT:	DATA: XII 2015
INWESTOR: Powiatowy Zarząd dróg w Żyrardowie ul. Jaktorowska 53; 96-300 Żyrardów		OBIEKT: Przebudowa drogi powiatowej nr 4718W Bartniki - Puszcza Marjańska na odcinkach: - km 1+495,50- 1+571,50 ( m. Bartniki ) - km 1+580,50- 1+710,00 ( m. Bartniki ) - km 2+680,00 - 3+ 105,50 ( odc. Bartniki - Radziwiłłów )		
ADRES:		UWAGA: Kopowanie, rozpowszechnianie i udostępnianie niniejszego rysunku lub jego części bez zgody autorów są ZABRONIONE		
ZAWARTOŚĆ:		FAZA		
Projekt stałej organizacji ruchu		P.B.		
NR RYS.		2		



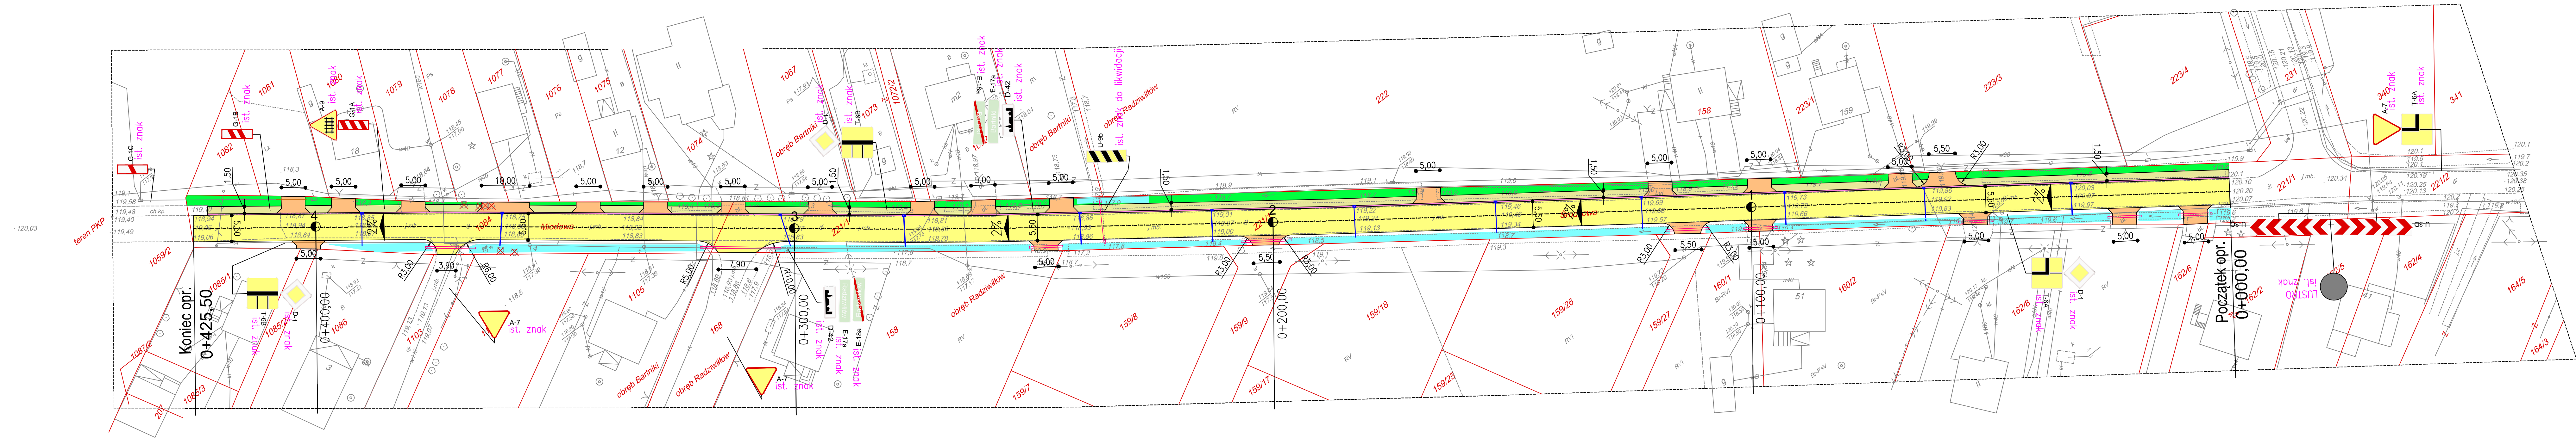

LEGENDA:

- oś podłużna drogi
- krawędź projektowanej drogi
- proj. droga
- proj. zjazd
- proj. chodnik
- proj. ściek z kostki
- rów odwadniający do odprowadzenia
- zielen
- proj. przykanalik pcv-dn200 z betonowym wpustem ulicznym dn500
- granice działek
- 0+215.00 — wymiary przekrojowe (odległość)

 <b>EUROBUD</b> INTERNET: eurobud.skierniewice@gmail.com		Balców 42G 96-100 SKIERNIEWICE tel. 503-113-384	SKALA: 1:500 FORMAT: A3 DATA: XII 2015
INWESTOR: Powiatowy Zarząd dróg w Żyrardowie ul. Jaktorowska 53; 96-300 Żyrardów		OBJEKT: Przebudowa drogi powiatowej nr 4718W Bartniki - Puszcza Marjańska na odcinkach: - km 1+495,50 - 1+571,50 (m. Bartniki) - km 1+580,50 - 1+710,00 (m. Bartniki) - km 2+680,00 - 3+105,50 (ods. Bartniki - Radziwiłłów)	
ADRES:		UNIKA: Kopowanie, rozprowadzenie i udostępnienie niniejszego rysunku lub jego części bez zgody autorów są ZABRONIONE.	Faza P.B. NR. RYS.: 2A
ZAWARTOŚĆ:		Projekt statystyki organizacji ruchu	