
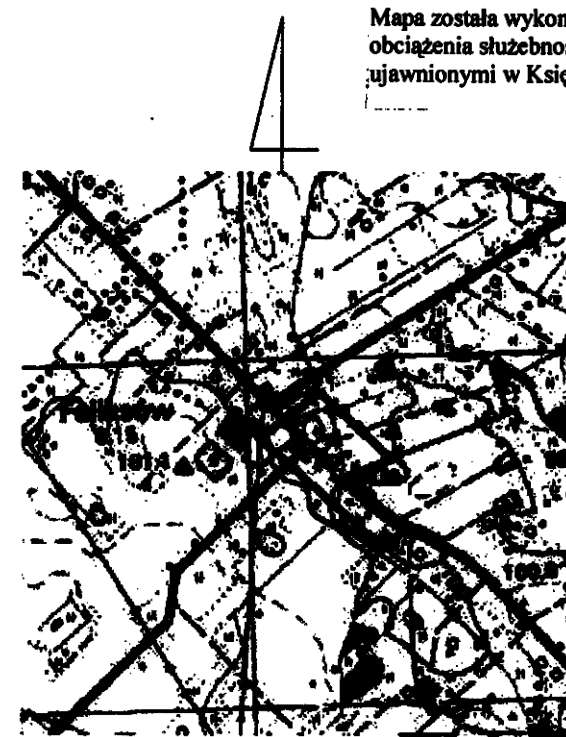


| | | | | |
|---|--|--|---------|---------------|
|  <p>UL. RYBICKIEGO 8; pok 402 96-100 SKIERNIEWICE tel. 503-113-384 tel. 503-113-385 fax 046-833-40-89 INTERNET mail: eurobud.skierniewice@gmail.com</p> | | SKALA: 1:50000 | FORMAT: | DATA: 19.2014 |
| | | INWESTOR: Powiat Żyrardowski ul. Limanowskiego 45; 96-300 Żyrardów | | |
| OBIĘKT: Przebudowa mostu żelbetowego na rzece Wierzbianka w m. Feliksów-Grady dz. nr ewid. 67/2 w ciągu drogi powiatowej nr 4701W Oryszew-Henryszew-Międzyborów (nr ewidencyjny obiektu INI 30001152) wraz z dojazdami, w km 5+506 / wg programu SIB View 5 /, na terenie gminy Wiskitki, powiat Żyrardowski, woj. Mazowieckie. | | ADRES: | | |
| UWAGA: Kopiowanie, rozpowszechnianie i udostępnianie niniejszego rysunku lub jego części bez zgody autorów są ZABRONIONE | | ZAWARTOŚĆ: | | |
| Imię i Nazwisko _____ Podpis _____ | | Mapa orientacyjna | | FAZA P.B. |
| Proj. _____ | | | | NR RYS. 1 |
| Nr upr.: _____ | | | | |
| Spr. _____ | | | | |
| Nr upr.: _____ | | | | |
| Opr. mgr inż. Artur KOWALSKI | | | | |
| Nr upr.: _____ | | | | |
| Opr. _____ | | | | |
| Nr upr.: _____ | | | | |



Mapa została wykonana bez ustalenia obciążenia służebnościami gruntowymi ujawnionymi w Księgach Wieczystych.

Skala ikodizacji
SKALA 1:25000

Mapa została wykonana bez ustalenia obciążenia służebnościami gruntowymi ujawnionymi w Księgach Wieczystych.

Województwo: mazowieckie
Powiat: Żyrardowski
Gmina: Wiskitki 143805_2
Obręb: Feliksów 143805_2.0008

Mapa do celów projektowych
Dz. ew. nr 67/2
SKALA: 1:500

Mapa powstała w wyniku powiększenia
arkusza 272.24.1221 mapy w skali 1:1000
Układ współrzędnych 65(2)
Krasnoczół 80
GG.6840.166.2014


Teren w oznaczonym zakresie został zaklasyfikowany przez P.L.G. AZYMUT
pomiarom sytuacyjno-wysokościowym w miejscach kwiecień 2014.
Nie wykazuje się istnienia w terenie innych nie wykazanych na
niniejszej mapie urządzeń podziemnych, które nie były zgłoszone
do inwentaryzacji oraz nie posiadają dokumentacji w instytucjach
branżowych.

Skierowanie, dn. 25.04.2014r.

PRZEDSIĘBIORSTWO USŁUG GEODEZYJNYCH
AZYMUT
Jacek Bil
96-100 Skierowice, ul. Rybickiego 8 pok. 439
tel./fax 046 832 41 40, kom. 0 800 806 452
NIP 727-126-05-38, REGON 471179200

GEODETA UPRAWNIENY
Jacek Bil
nr upr. 284.2014


STAROSTWO POWIATOWE W ŻYRARDOWIE
ul. Limanowskiego 45, 96-300 Żyrardów
Pozwiedza się, że niniejszy dokument został opracowany w
wyniku prac geodezyjnych i kartograficznych, których
rezultaty zawiera operat techniczny wpisany do ewidencji
materiałów państwowego zasobu geodezyjnego
i kartograficznego.
Identyfikatory ewidencyjne materiału, zasobu - opisano
technicznie w operacie technicznym.
Data wpisania operatu technicznego do ewidencji
materiałów zasobu: 12 MAR 2014
Z up. STAROSTY
mgr inż. Antoni Tworowski
inspektor ds. kontroli prac
geodezyjnych i kartograficznych

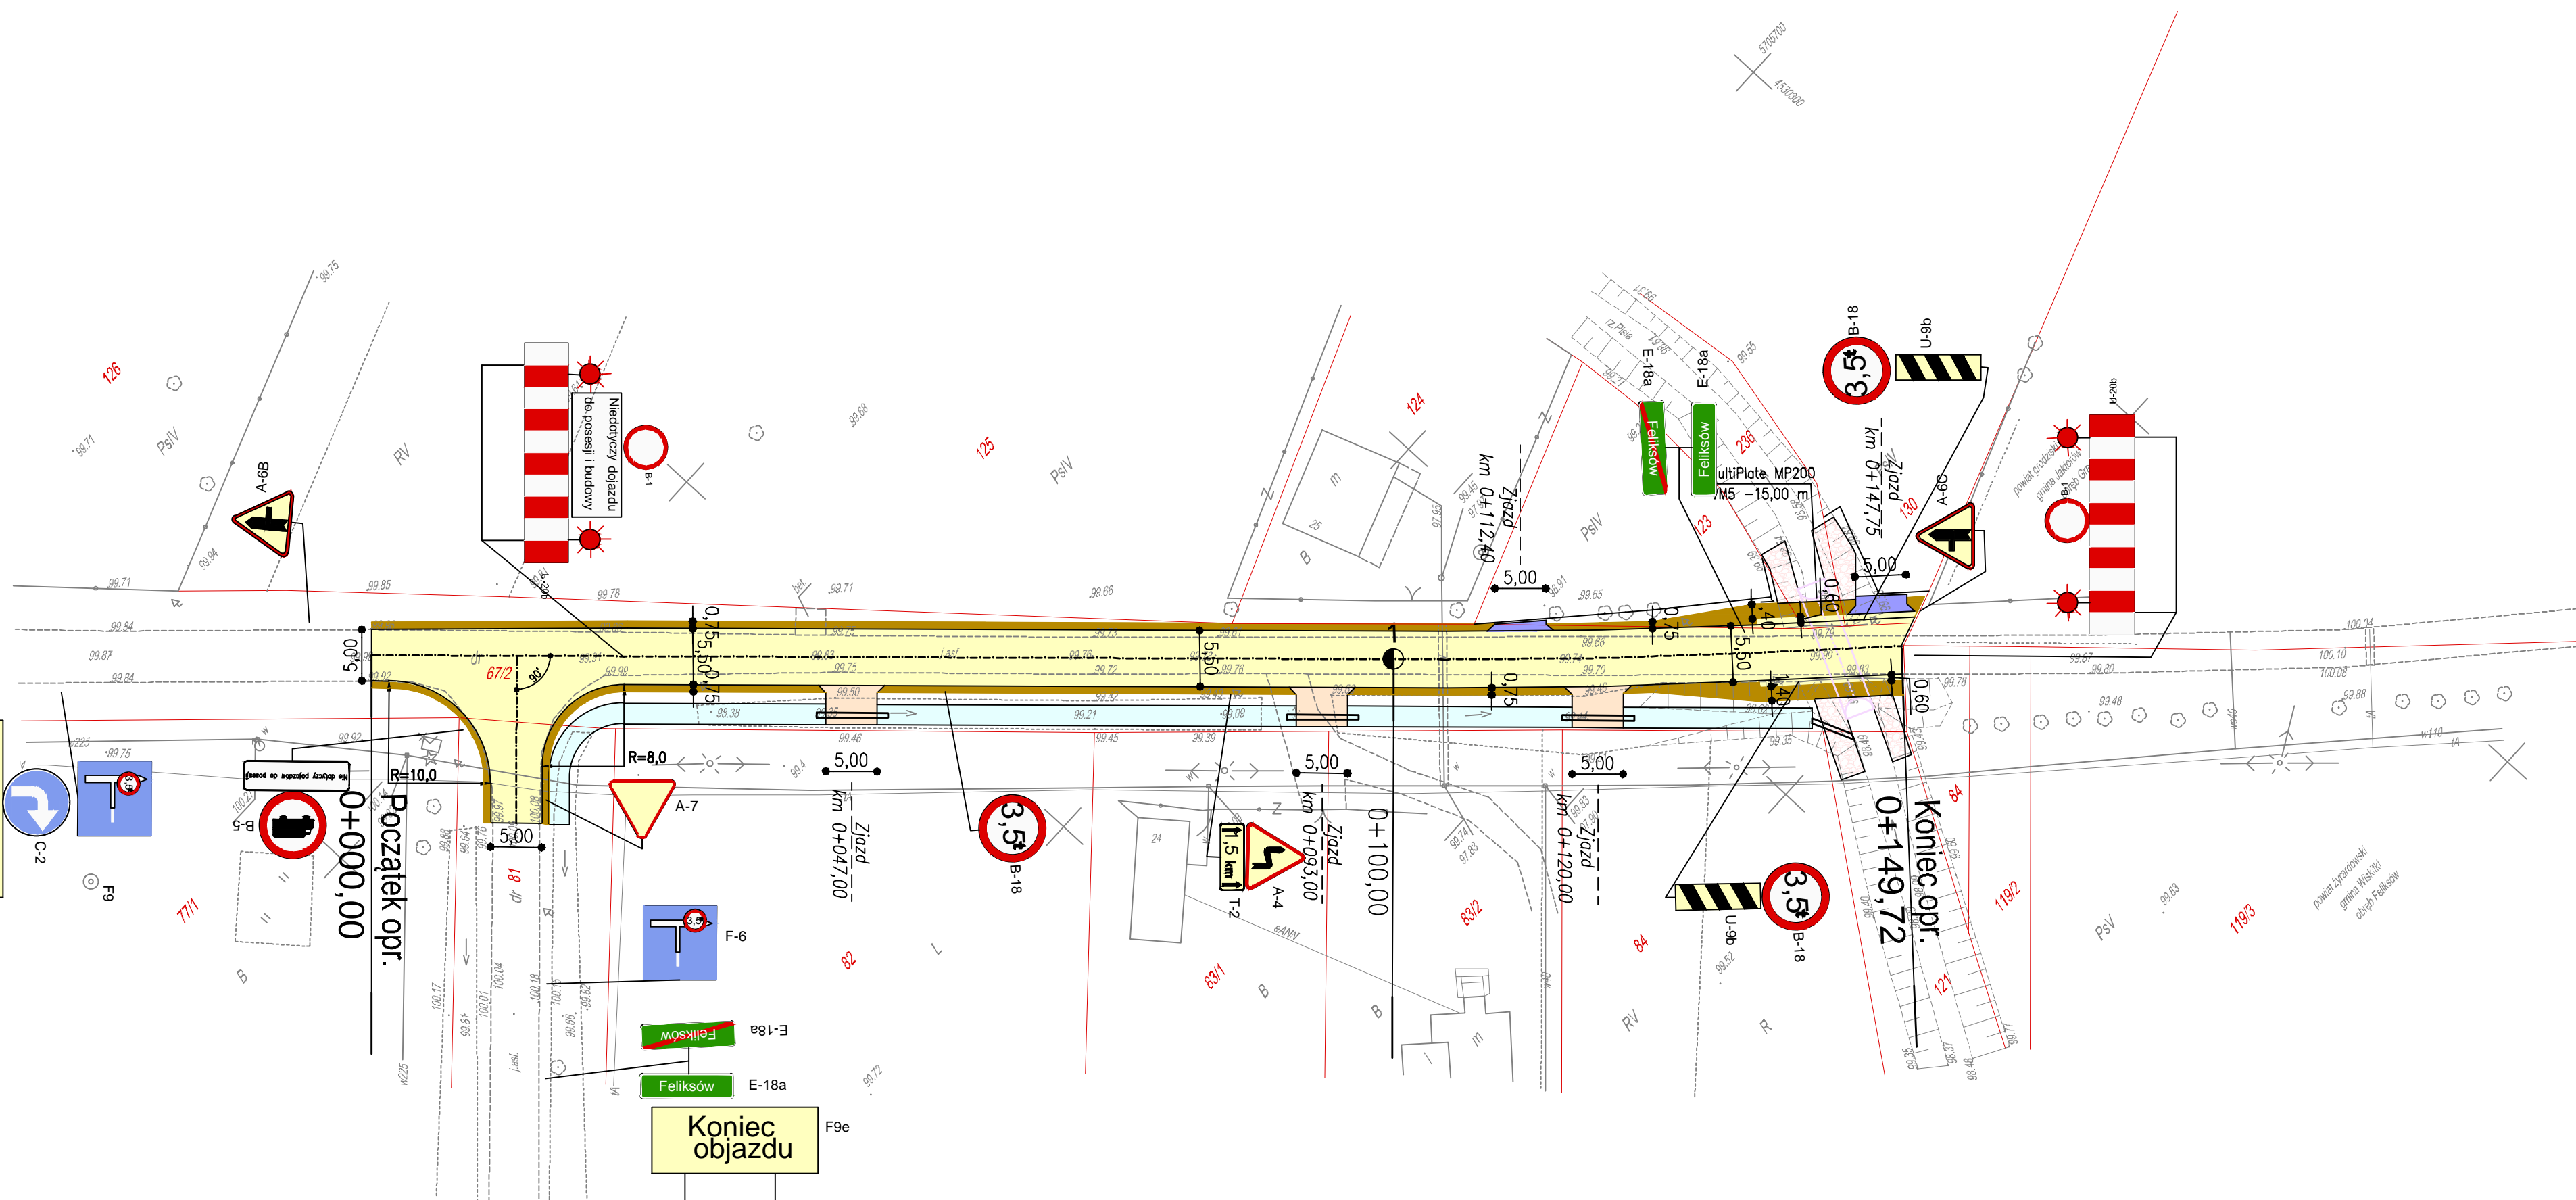


 
LEGENDA:


- oś podłużna drogi
- krawędź projektowanej drogi
- granice działek
- proj. droga
- proj. pobocze
- proj. zjazd (kruszywo)
- proj. zjazd (kostka)
- proj. rów odwadniający
- spadki poprzeczne drogi
- wymiary przekrojowe (odległość)


| | | | |
|---------------------------------------|-------------------------|---|--|
| | | UL. RYBICKIEGO 8, pok. 402 96-100 SKIEROWICE tel. 503-113-384 tel. 503-113-385 fax 046-833-40-89 INTERNET mail: eurobud.skierniewice@gmail.com | |
| Imię i Nazwisko | | Podpis | |
| Proj. | | | |
| Nr upr. | | | |
| Spr. | | | |
| Nr upr. | | | |
| Opr. | mgr inż. Artur KOWALSKI | | |
| Nr upr. | | | |
| Opr. | | | |
| Nr upr. | | | |
| ZAWARTOŚĆ: | | FAZA | |
| Projekt tymczasowej organizacji ruchu | | P.B. | |
| ETAP I | | NR RYS. | |
| | | 2 | |

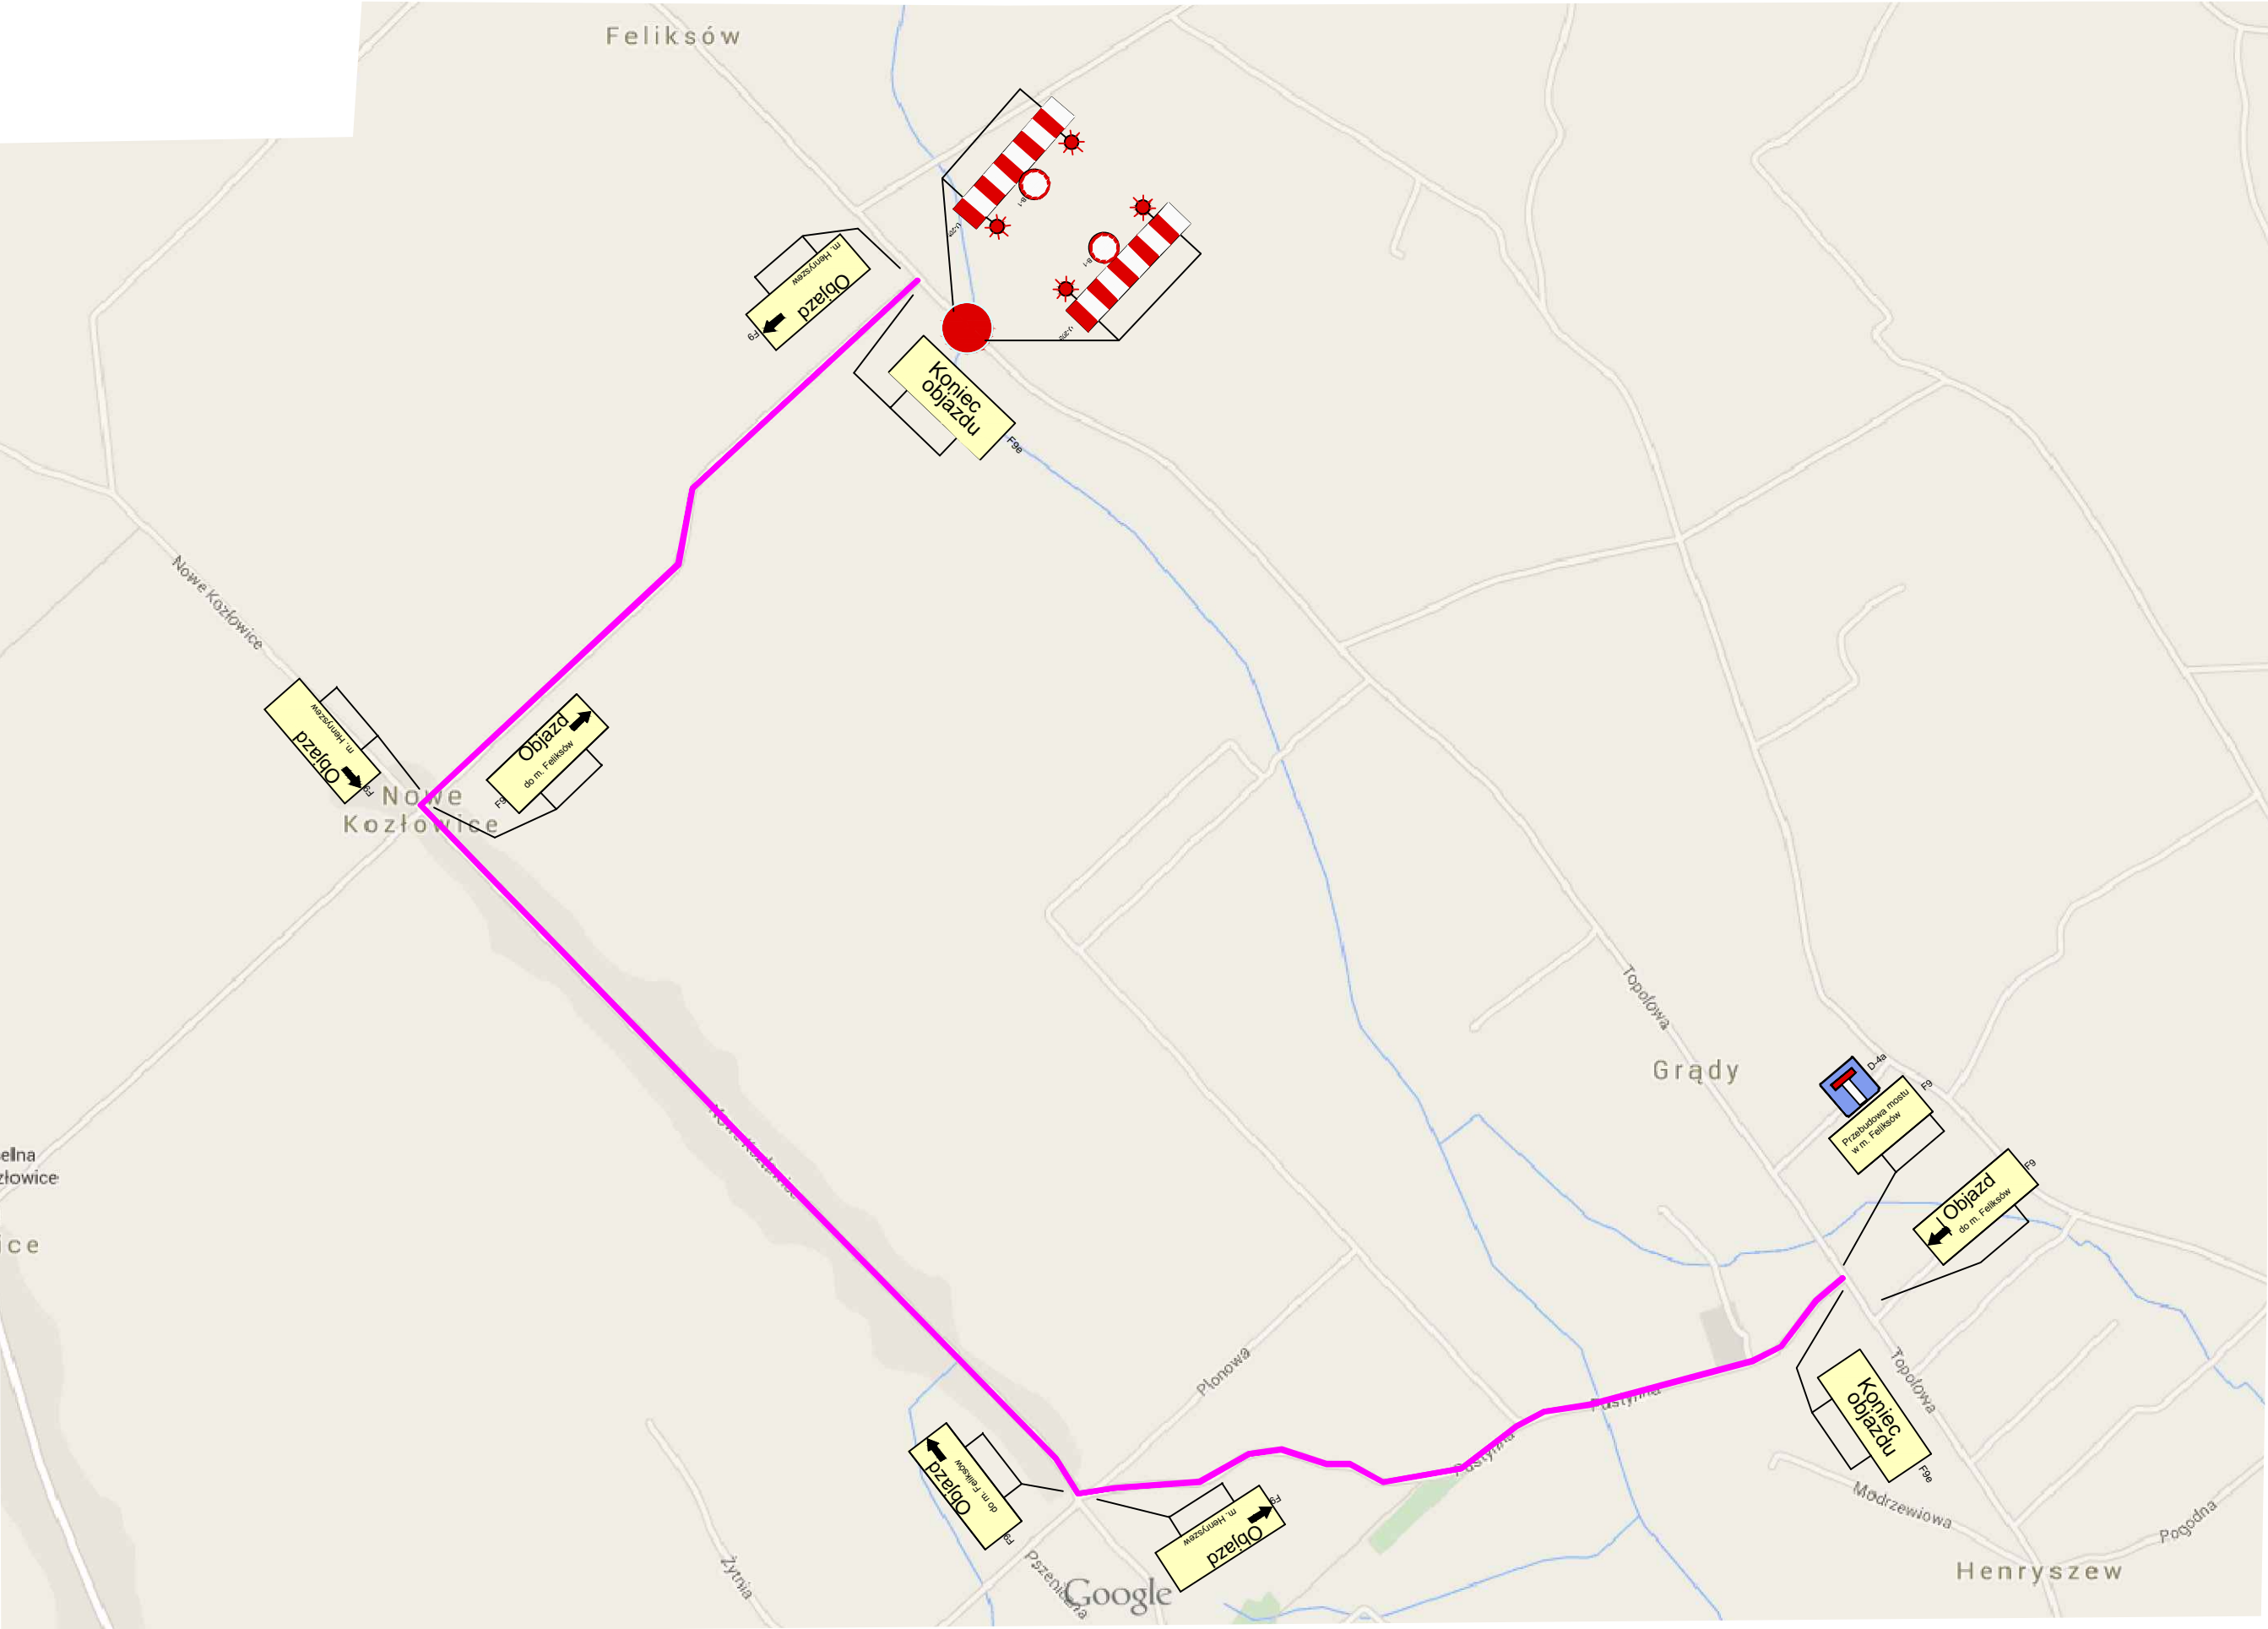

LEGENDA:

-  – Odcinek drogi wyłączony z ruchu
-  – Wytoczony objazd

| | | | | |
|--|-------------------------|---|---------|---------------|
|  <div>UL. RYBICKIEGO 8; pok 402 96-100 SKIERNIEWICE tel. 503-113-384 tel. 503-113-385 fax 046-833-40-89 INTERNET mail: eurobud.skierniewice@gmail.com</div> | | SKALA: 1:500 | FORMAT: | DATA: 10.2014 |
| | | INWESTOR: Powiat Żyrardowski ul. Limanowskiego 45; 96-300 Żyrardów | | |
| | | OBIEKT: Przebudowa mostu żelbetowego na rzece Wierzbianka w m. Feliksów-Grady dz. nr ewid. 67/2 w ciągu drogi powiatowej nr 4701W Oryszew-Henryszew-Międzyborów (nr ewidencyjny obiektu INI 30001152) wraz z dojazdami, w km 5+506 / wg programu SIB View 5 /, na terenie gminy Wiskitki, powiat Żyrardowski, woj. Mazowieckie. | | |
| Imię i Nazwisko | | Podpis | | |
| Proj. | | | | |
| Nr upr.: | | | | |
| Spr. | | | | |
| Nr upr.: | | | | |
| Opr. | mgr inż. Artur KOWALSKI | | | |
| Nr upr.: | | | | |
| Opr. | | | | |
| Nr upr.: | | | | |
| | | ZAWARTOŚĆ: | | FAZA |
| | | Projekt tymczasowej organizacji ruchu | | P.B. |
| | | ETAP I | | NR RYS. |
| | | | | 2A |

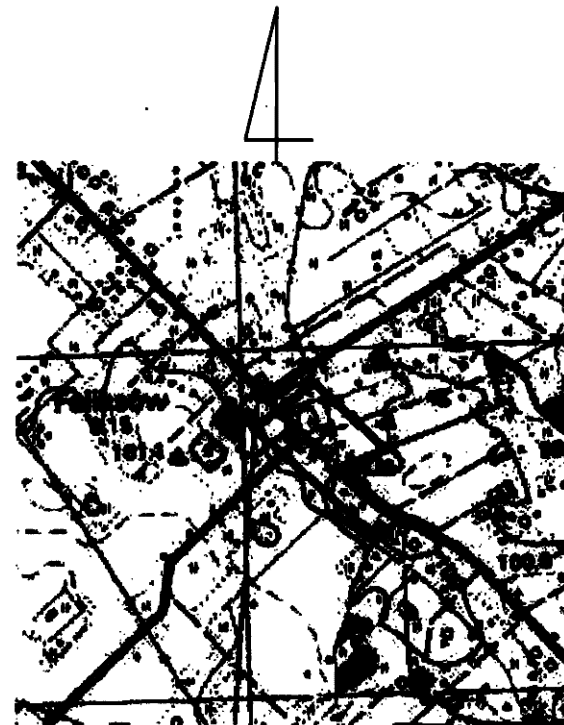

Sat. lokalizacji
SKALA 1:25000

Mapa została wykonana bez ustalenia obciążenia służebnościami gruntowymi ujawnionymi w Księgach Wieczystych.

Województwo: mazowieckie
Powiat: Żyrardowski
Gmina: Wiskitki 143805_2
Obręb: Feliksów 143805_2.0008

Mapa do celów projektowych Dz. ew. nr 67/2

SKALA: 1:500

Mapa powstała w wyniku powiększenia
arkusza 272.24 1221 mapy w skali 1:1000

Układ współrzędnych 65(2)

Krańcówka: 80

GG.0840.106.2014

Teren w oznaczonym zakresie został zakludżony przez P.L.U.G. AZYMUT pomiarem sytuacyjno-wysokościowym w miesiącu kwietniu 2014. Nie wykazuje się istnienia w terenie innych nie wykazanych na niniejszej mapie urządzeń podziemnych, które nie były zgłoszone do inwentaryzacji oraz nie posiadają dokumentacji w instytucjach branżowych.

Skierowca, dn. 25.04.2014 r.

PRZEDSIĘBIORSTWO USŁUG GEODEZYJNYCH
AZYMUT
Jacek Bili

96-100 Skierowca, ul. Rybickiego 8 pok. 439
tel./fax 048 832 41 40, kom. 0 600 806 452
NIP 727-126-05-38, REGON 471179200

GEODETA UPRAWNIENY
Jacek Bili

nr upr. zw. 200916

STAROSTWO POWIATOWE W ŻYRARDOWIE
ul. Limanowskiego 45, 96-300 Żyrardów


Podpisuję się, że niniejszy dokument został opracowany w wyniku prac geodezyjnych i kartograficznych, których rezultaty zawiera operat techniczny wpisany do ewidencji materiałów państwowego zasobu geodezyjnego i kartograficznego.

Identyfikator ewidencji: 714380.1014.687

Data wpisania operatu technicznego do ewidencji materiałów zasobu: 17.04.2014

Z up. STAROSTY


mgr inż. Antoni Twarowski
inspektor ds. kontroli prac geodezyjnych i kartograficznych

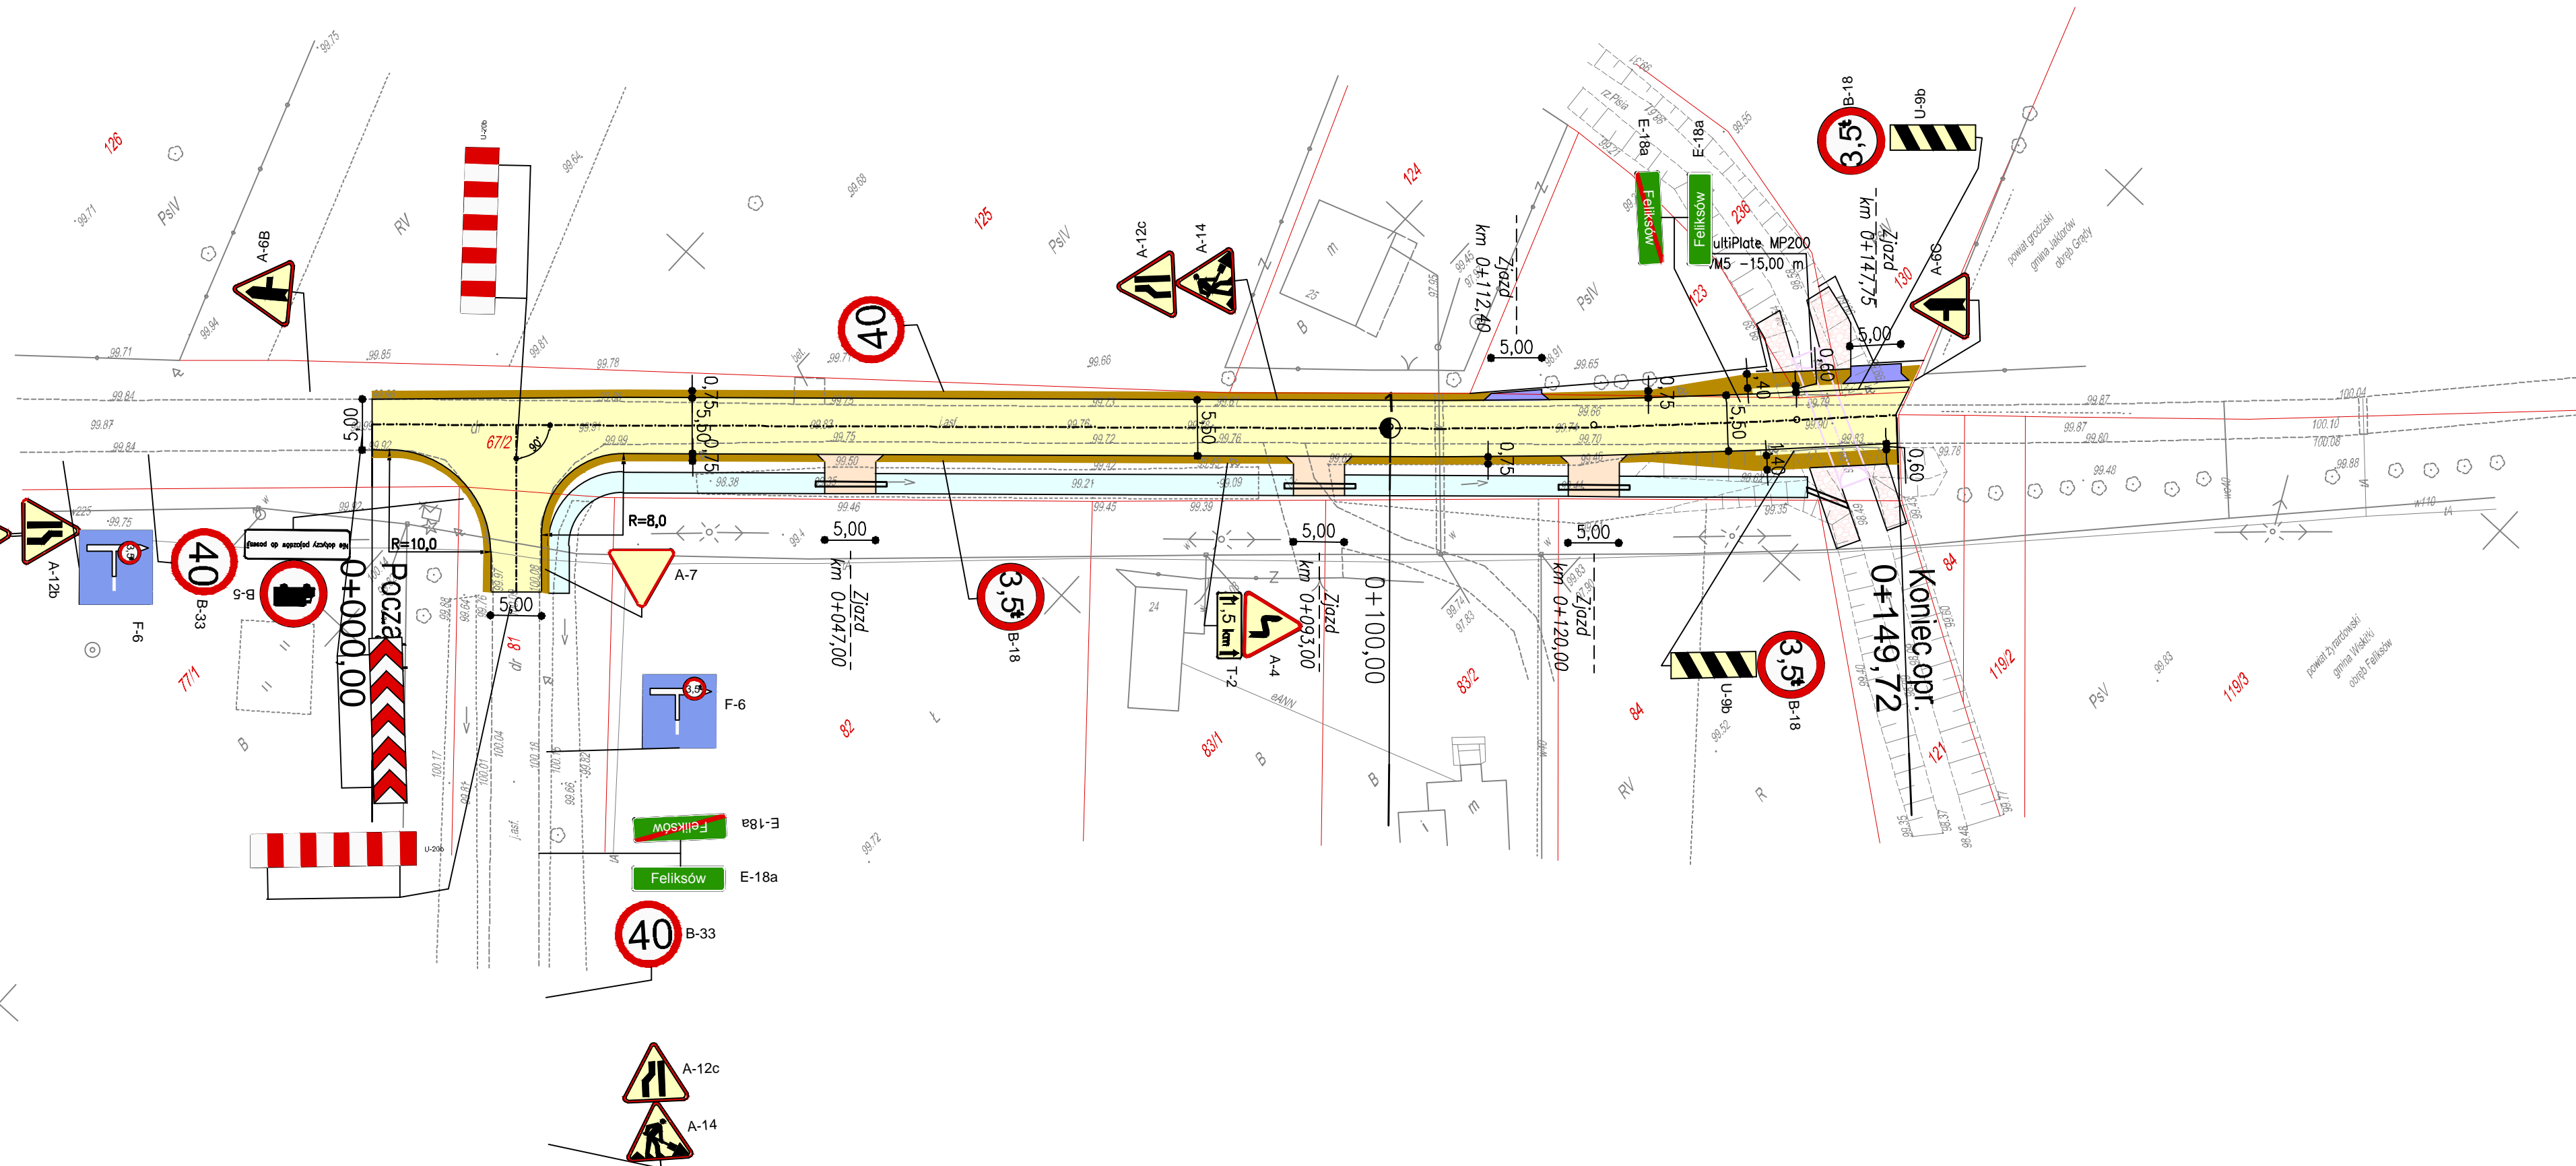

LEGENDA:

- oś podłużna drogi
- krawęż projektowanej drogi
- granice działek
- proj. droga
- proj. pobocze
- proj. zjazd (kruszywo)
- proj. zjazd (kostka)
- proj. rów odwadniający
- wymiary przekrojowe (odległość)

| | | | | | |
|------------|--|--|--|---------|---------------|
| | | SKALA: 1:500 | | FORMAT: | DATA: 10.2014 |
| INWESTOR: | | Powiat Żyrardowski ul. Limanowskiego 45; 96-300 Żyrardów | | | |
| OBJEKT: | | Przebudowa mostu żelbetowego na rzecze Wierzbiana w m. Feliksów-Grady dz. nr ewid. 67/2 w ciągu drogi powiatowej nr 4701W Oryszew-Henryszew-Międzyborów (nr ewidencyjny obiektu INI 30001152) wraz z dojazdami, w km 5+506 / wg programu SIB View 5 , na terenie gminy Wiskitki, powiat Żyrardowski, woj. Mazowieckie. | | | |
| UWAGA: | | Kopowanie, rozpowszechnianie i udostępnianie niniejszego rysunku lub jego części bez zgody autorów są ZABRONIONE | | | |
| ZAWARTOŚĆ: | | Projekt tymczasowej organizacji ruchu | | FAZA | |
| ETAP II | | | | P.B. | |
| | | | | NR RYS. | |
| | | | | 3 | |

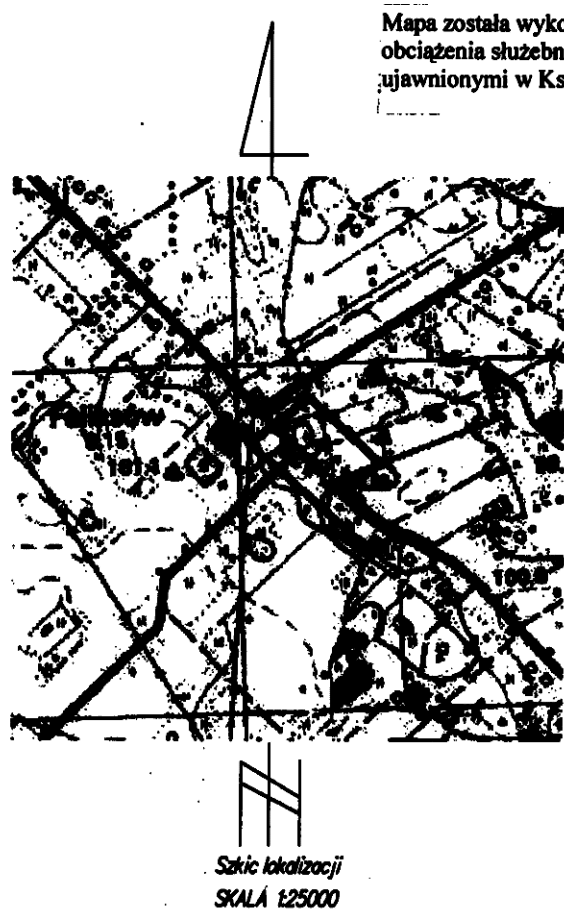

Województwo mazowieckie
Powiat Żyrardowski
Gmina Wiskitki 143805_2
Obręb Feliksów 143805_2.0008

Mapa do celów projektowych
Dz. ew. nr 67/2

SKALA: 1:500

Mapa powstała w wyniku powiększenia
arkusza 272.24 1221 mapy w skali 1:1000
Układ współrzędnych 65(2)
Krańcówka 80
GG.6840.186.20 H


Teren w oznaczonym zakresie został zakwalifikowany przez P.U.G. AZYMUT
pomiarom sytuacyjno-wysokościowym w miesiącu kwiecień 20 H.
Nie wyłącza się istnienia w terenie innych nie wykazanych na
niniejszej mapie urządzeń podziemnych, które nie były zgłoszone
do inwentaryzacji oraz nie posiadają dokumentacji w instytucjach
branżowych.

Skierowice, dn. 25.04.20 H.

PRZEDSIĘBIORSTWO USŁUG GEODEZYJNYCH
AZYMUT
Jacek Bil
98-100 Skierowice, ul. Rybickiego 8 pok. 439
tel./fax 048 832 41 40, kom. 0 600 808 452
NIP 727-126-05-38, REGON 471179209

GEODETA UPRAWNIENY
Jacek Bil
nr upr. 287.287.6

STAROSTWO POWIATOWE W ŻYRARDOWIE
ul. Limanowskiego 45, 96-300 Żyrardów
Poświadczam, że niniejszy dokument został opracowany w
wyniku prac geodezyjnych i kartograficznych, których
rezultaty zawiera operat techniczny wpisany do ewidencji
materiałów państwowego zasobu geodezyjnego
i kartograficznego.
Identyfikator ewidencyjny materiału z zasobu państwowego
technicznego: 143805_2.0008.687
Data wpisania operatu technicznego do ewidencji
materiałów z zasobu: 17 MAJ 20 H
Z up. STAROSTY
mgr inż. Antoni Tynarkowski
inspektor ds. kontroli prac
geodezyjnych i kartograficznych

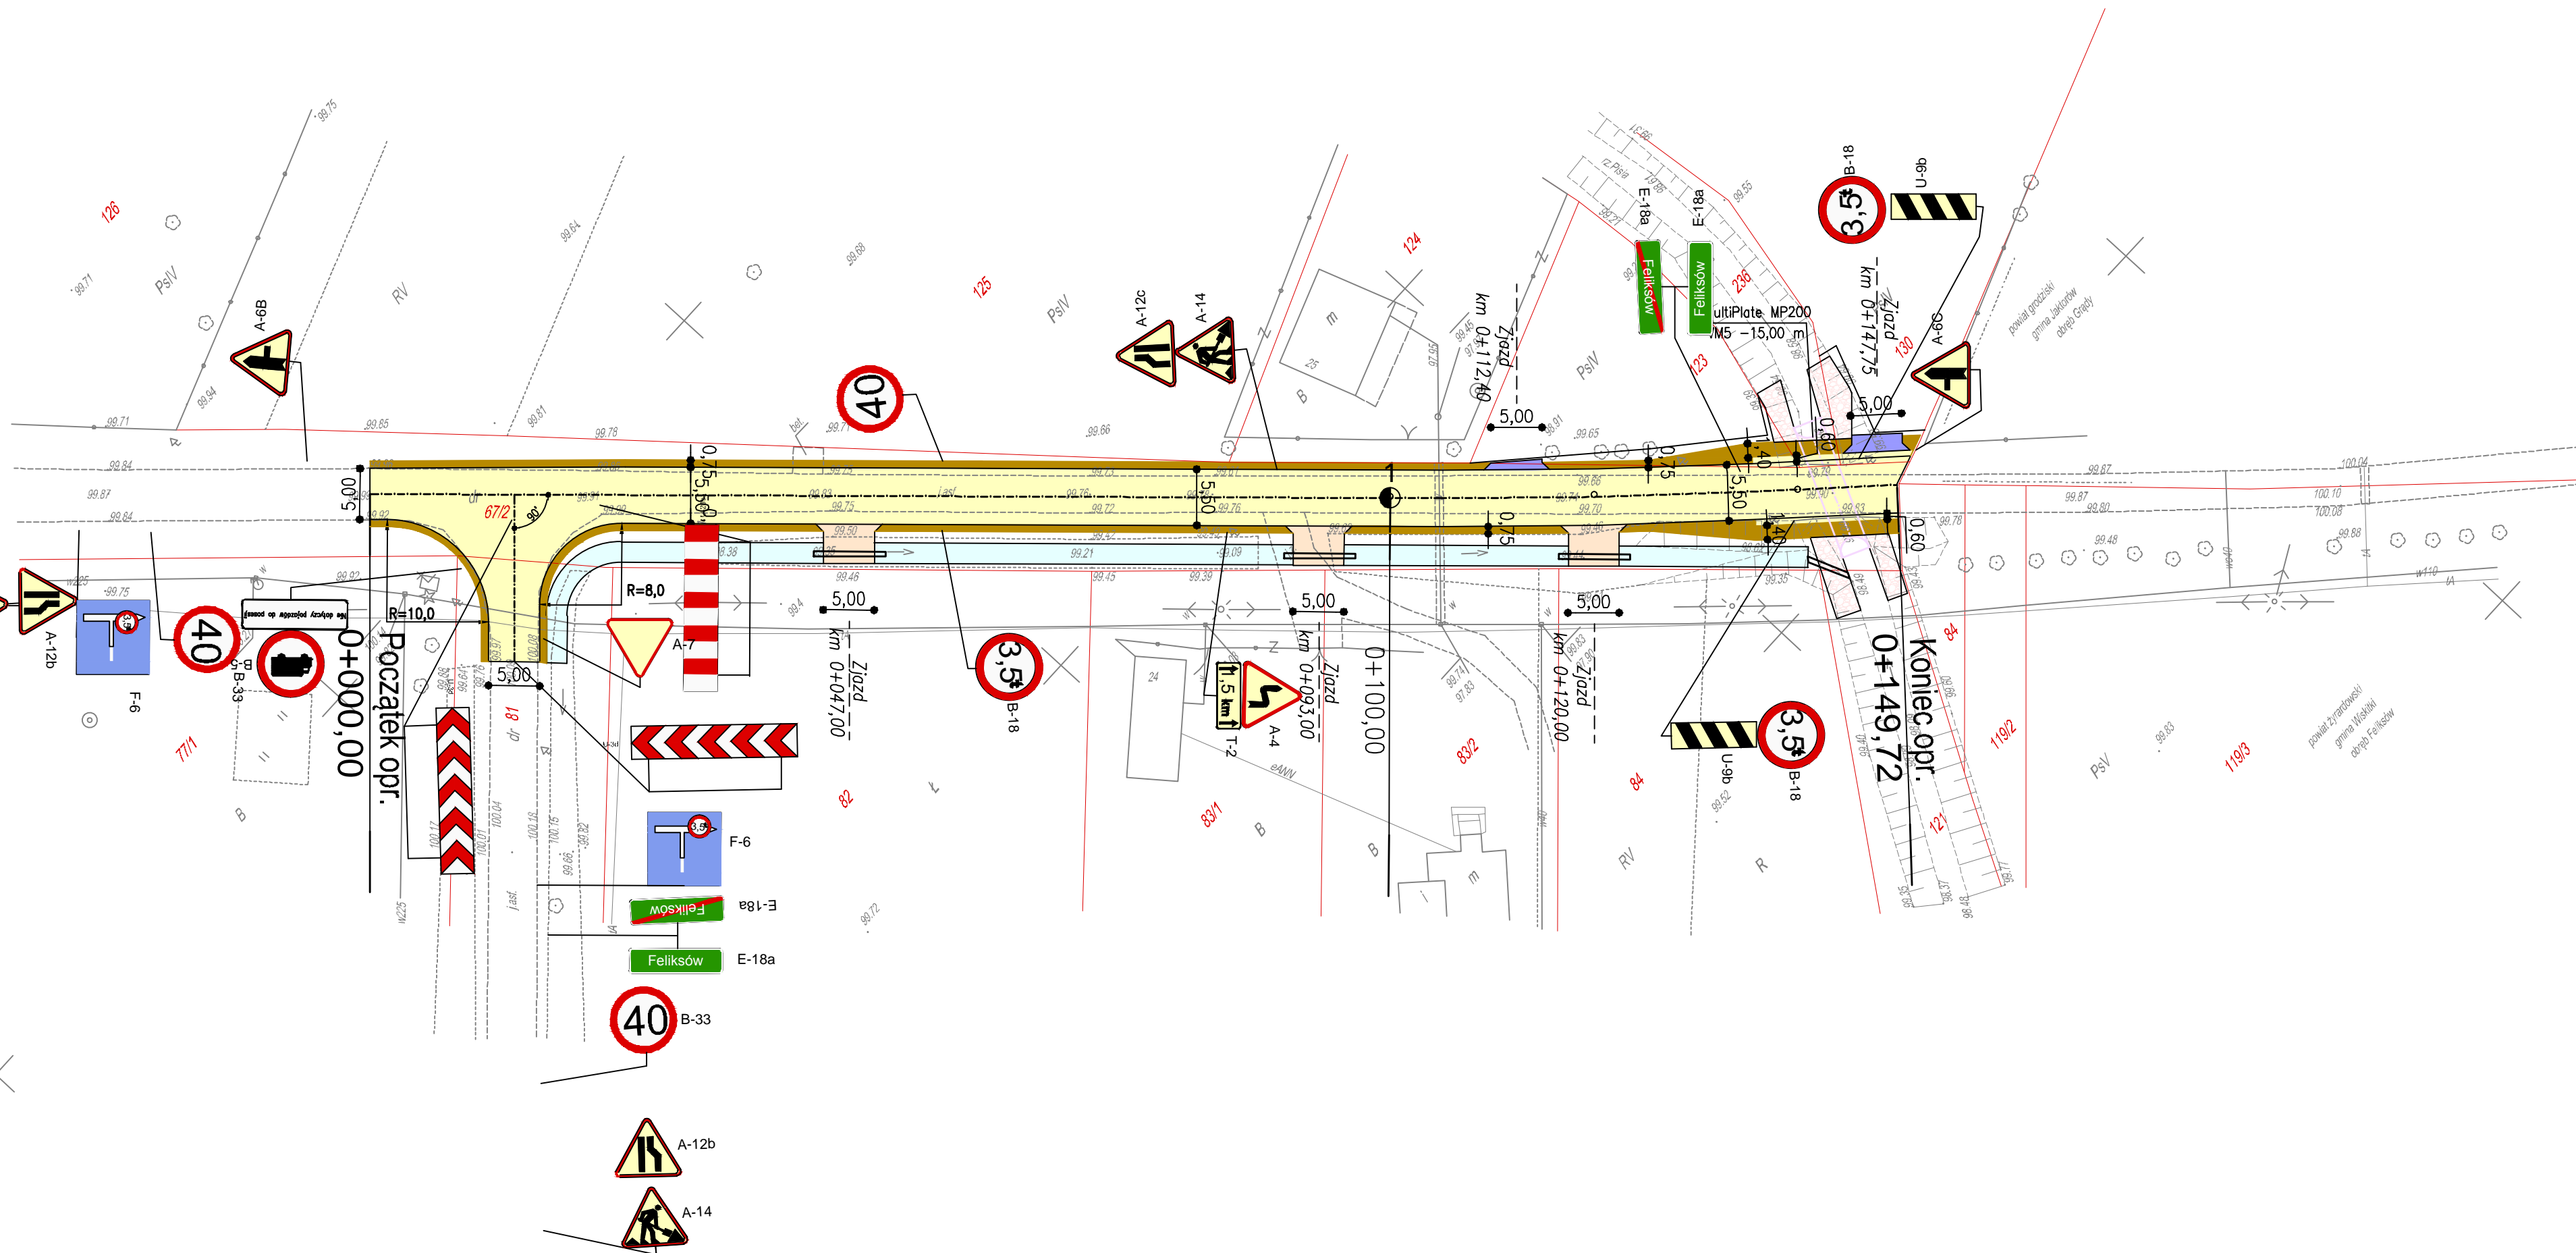

LEGENDA:

- oś podłużna drogi
- krawęż projektowanej drogi
- granice działek
- proj. droga
- proj. pobocze
- proj. zjazd (kruszywo)
- proj. zjazd (kostka)
- proj. rów odwadniający
- 0+215,00 - wymiary przekrojowe (odległość)

| | | | |
|---------------------------------------|--|--|--|
| | | UL. RYBICKIEGO 8, pok. 402 96-100 SKIEROWICE tel. 503-113-384 tel. 503-113-385 fax 048-833-40-89 INTERNET mail: eurobud.skiemiewice@gmail.com | |
| Imię i Nazwisko | | Podpis | |
| Proj. | | | |
| Nr upr. | | | |
| Spr. | | | |
| Nr upr. | | | |
| Opr. | | mgr inż. Artur KOWALSKI | |
| Nr upr. | | | |
| Opr. | | | |
| Nr upr. | | | |
| ZAWARTOŚĆ: | | FAZA | |
| Projekt tymczasowej organizacji ruchu | | P.B. | |
| ETAP III | | NR RYS. | |
| | | 4 | |