


ARKUSZ NR 2

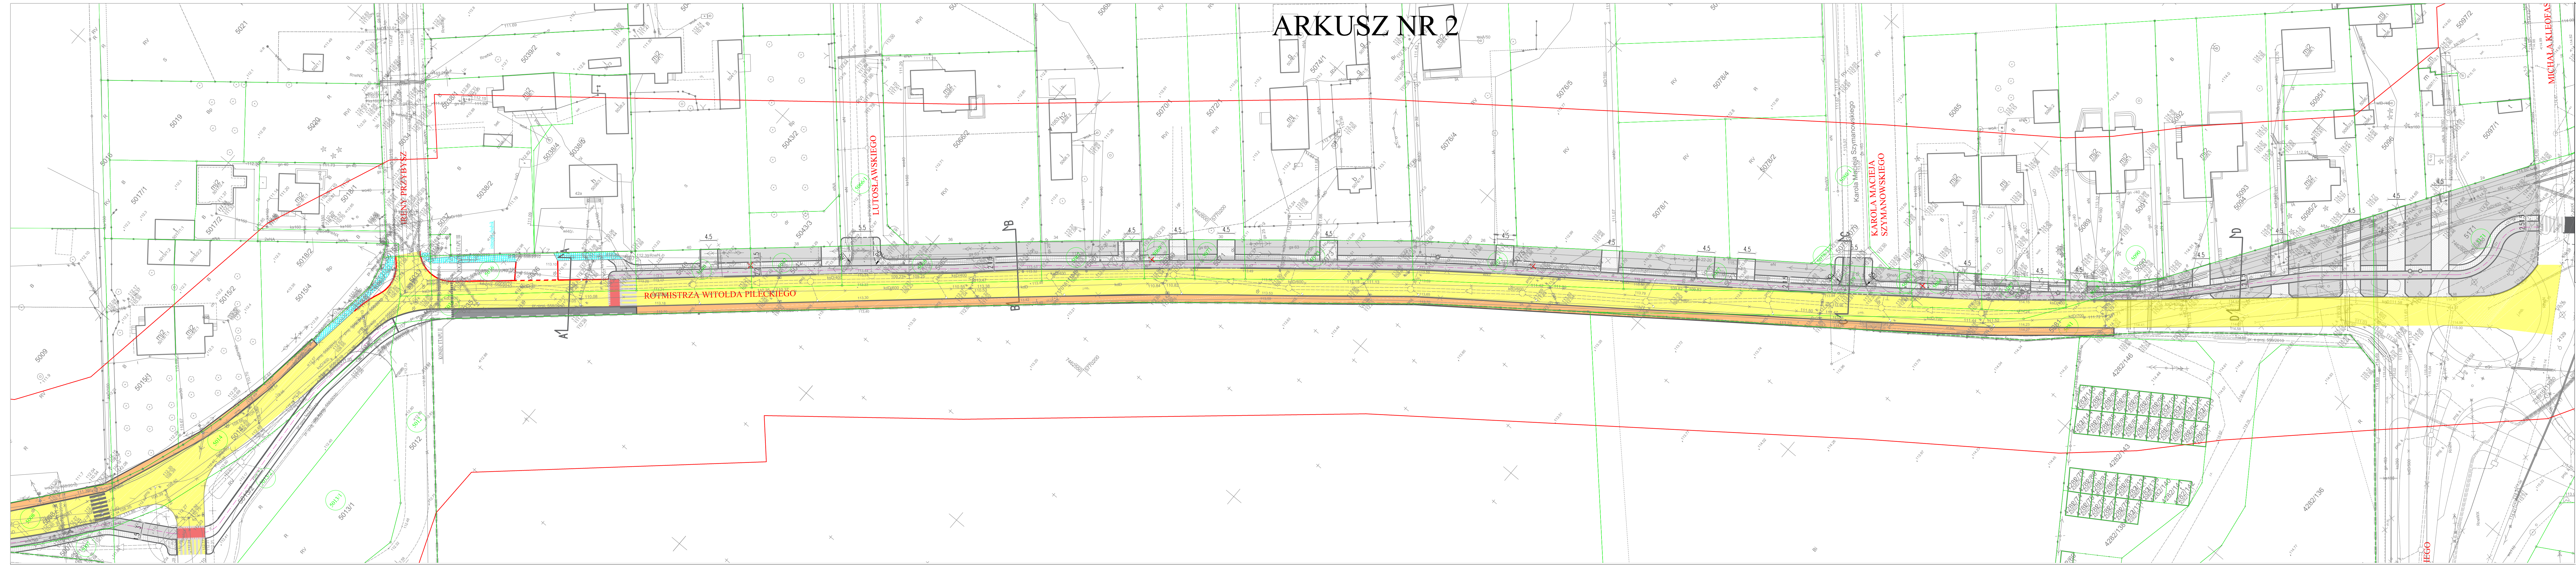

Legenda drogi:

- Proj. nawierzchnia asfaltowa
- Proj. chodnik z kostki betonowej
- Proj. krawężnik wyniesiony betonowy

Nowa lokalizacja hydrantów
Nowa lokalizacja słupa Nr
Kształtarka urządzeń elektroenergetycznych
(zgodnie z odrębnym opracowaniem)