


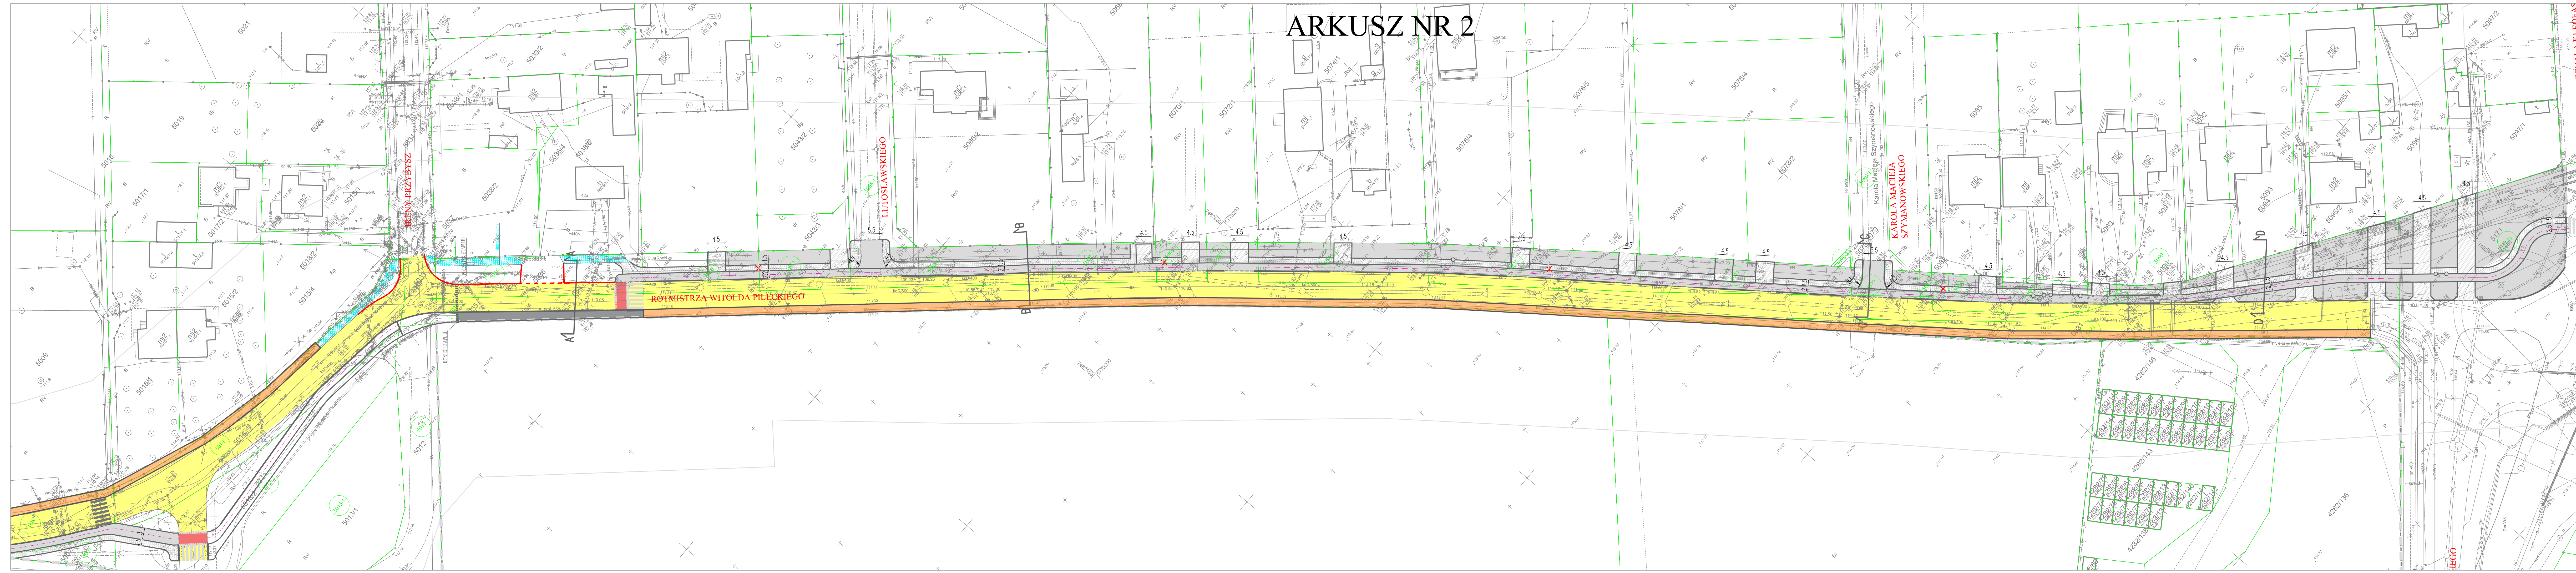


ARKUSZ NR 2



Legenda drogi:

- Proj. nawierzchnia asfaltowa
- Proj. chodnik z kostki betonowej
- Proj. krawężnik wyniesiony betonowy

-  Nowa lokalizacja hydrantów
-  Nowa lokalizacja słupa Nn (według odrębnego opracowania)
-  Rozbiórka urządzeń elektroenergetycznych (według odrębnego opracowania)