


ARKUSZ NR 2

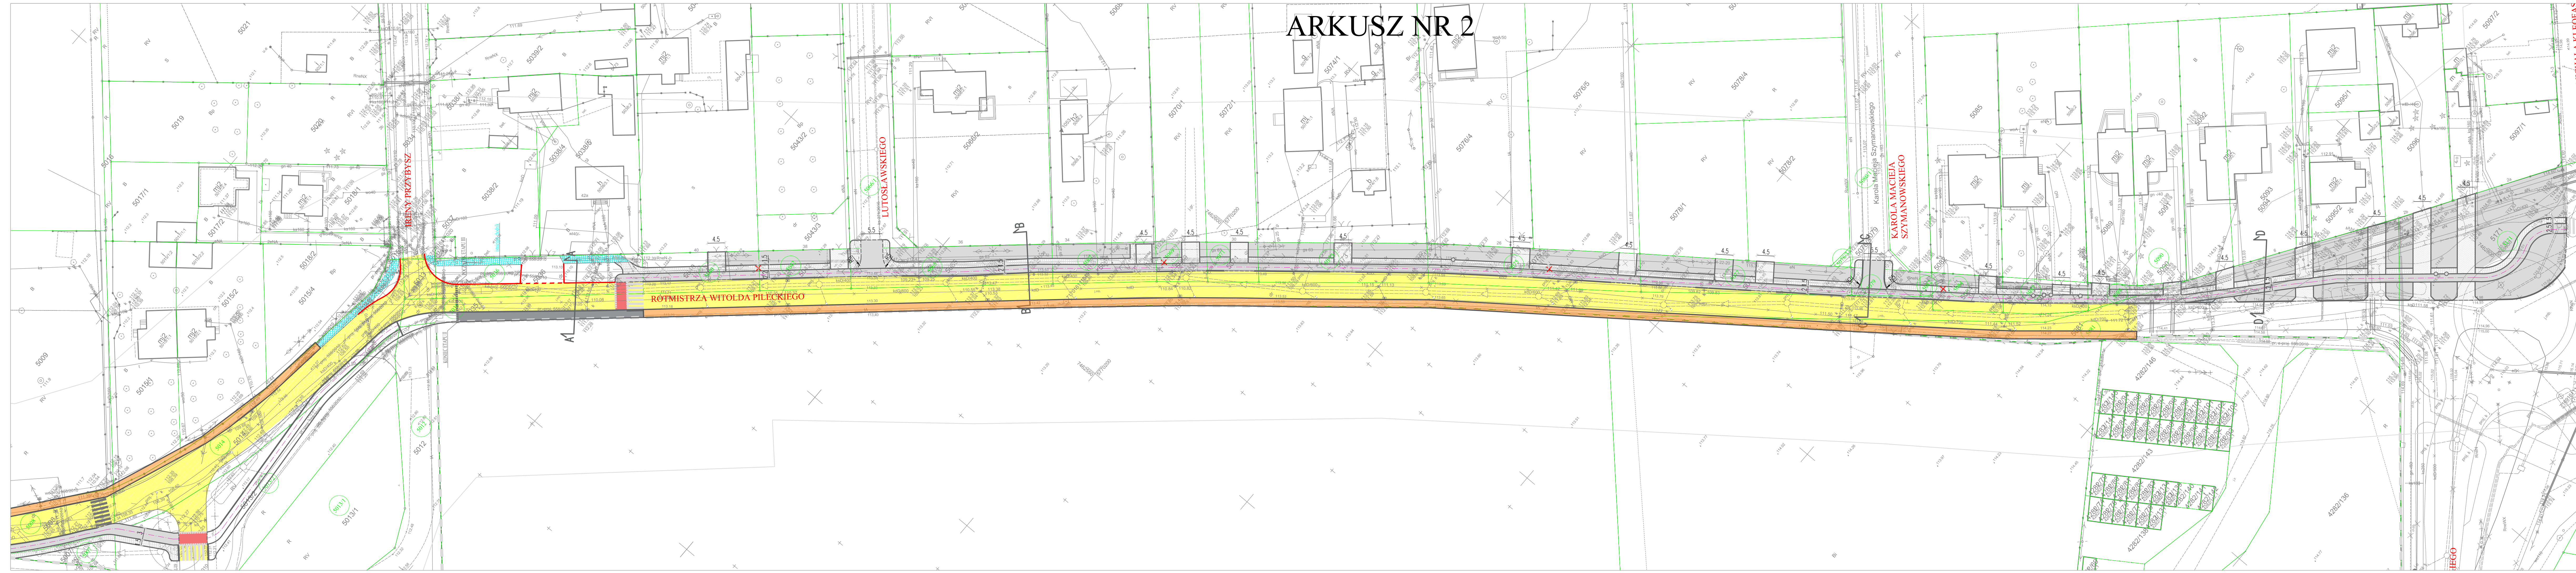

- Legenda drogi:**
- Proj. nawierzchnia asfaltowa
 - Proj. chodnik z kostki betonowej
 - Proj. krawężnik wycięsiony betonowy

- Nowa lokalizacja hydrantów
- Nowa lokalizacja słupa No (według odrębnego opracowania)
- Rozbiórka urządzeń elektrycznoenergetycznych (według odrębnego opracowania)